

Legenda:

- Besfaende situatie
- Projectgrens
- Nieuwe situatie
- Zitbank, prefab beton
- Openbaar groen


- Bebouwing
- Erf
- Voetpad
- Fietspad
- Rijbaan
- Parkeerplaats
- Openbaar groen
- Spoorbaan
- Fietsenstallingen

- 0.3-2.7 streep (0.15)
- 0.5-0.5 streep (0.10)
- 1-1 streep (0.10)
- Haaienrand 30x30cm
- Zebraad 4.00x0.50
- Boom bestaand
- Boom verplant binnen project
- Pergola, 3.20m hoog
- Standbeeld
- Ondergrondse containers
- Ondergrondse containers

CAM 00

Cameralocatie met kijkrichting

Overzicht:

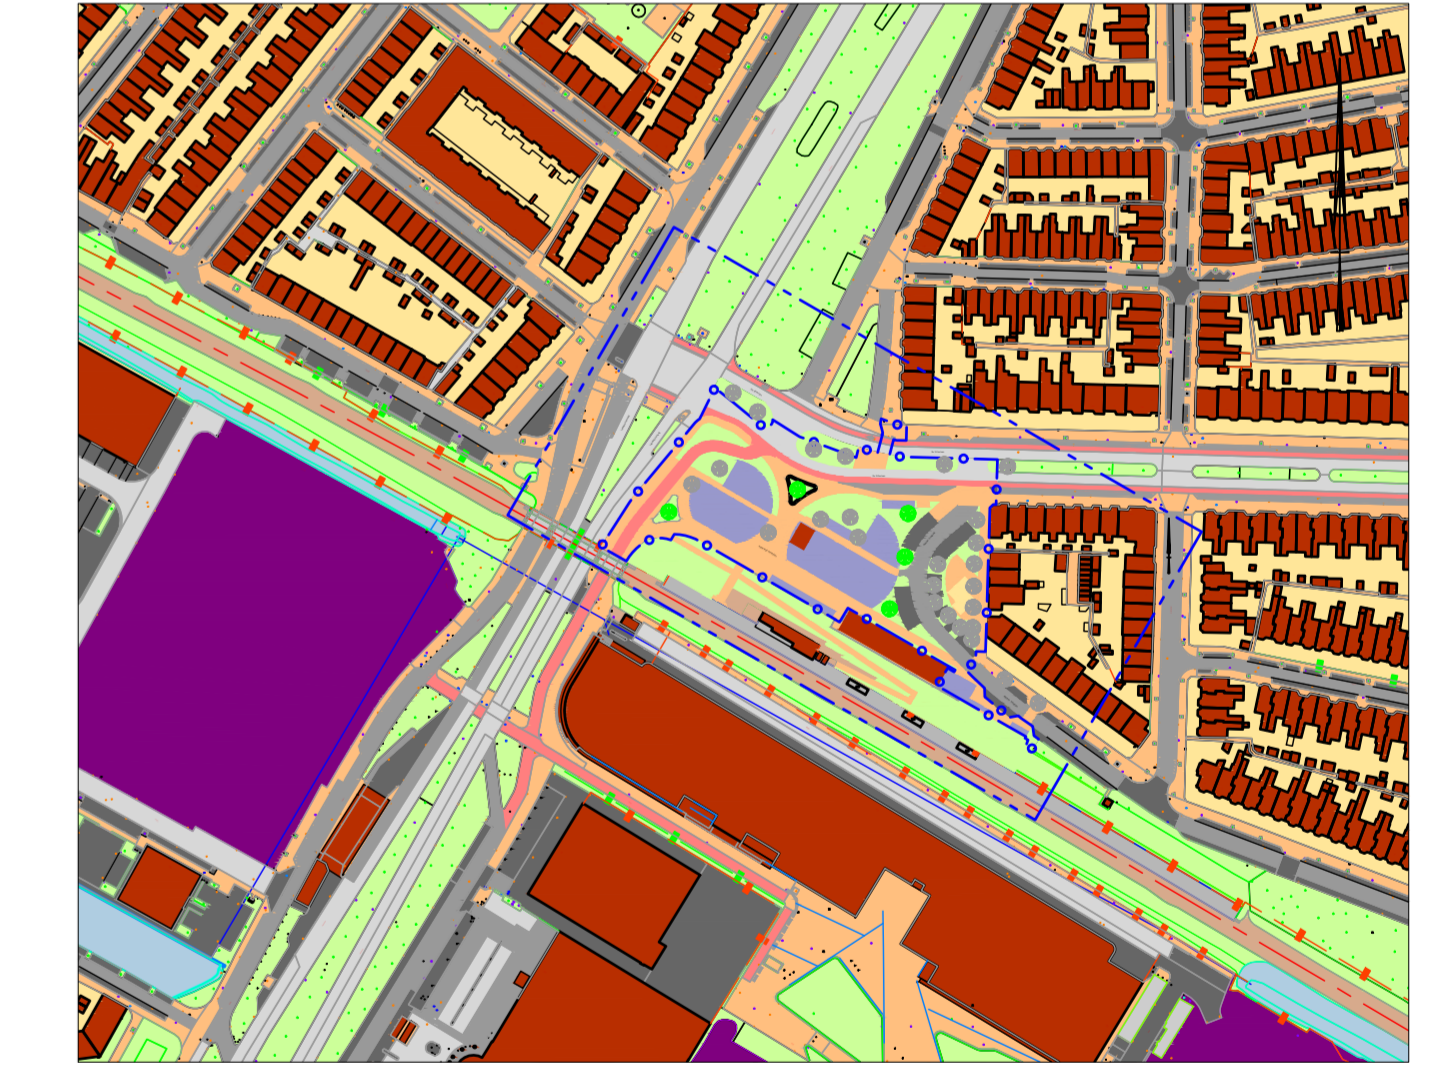

Opmerkingen:

- Maten in meters tenzij anders vermeld;
- Hoogteafvoer in meters t.o.v. N.A.P.;
- Coördinaten in meters volgens RD-stelsel.

Schaal 1:200



Projectnummer	MN001830	ProRail	ProRail
Identificatiecode	-	Leiden Lamnenschans	Leiden
Versie	2.0	RC Actieplan Fietsparkeren (AFP) 2017-2020	
Versiedatum	04-11-2020	Ruimtelijk Definitief Ontwerp - Nieuwe situatie	
Documentstatus	DEFINITIEF	Herinrichting Kamerlingh Onnesplein	
Formaat	A2x3	Communicatietekening	
Schaal	1:200	Blad 01 van 01	
Tekenaar	Vries De, LB		
Beoordelaar	-		
Projectleider	Roij De, O		
Vrijgegeven	Roij De, O	MN001830	LG, R D0, COM, 101

Divisie Ruimte, Mobiliteit en Infra
Afdeling GI-LG-LG
Postbus 2955
3500 GW Utrecht

