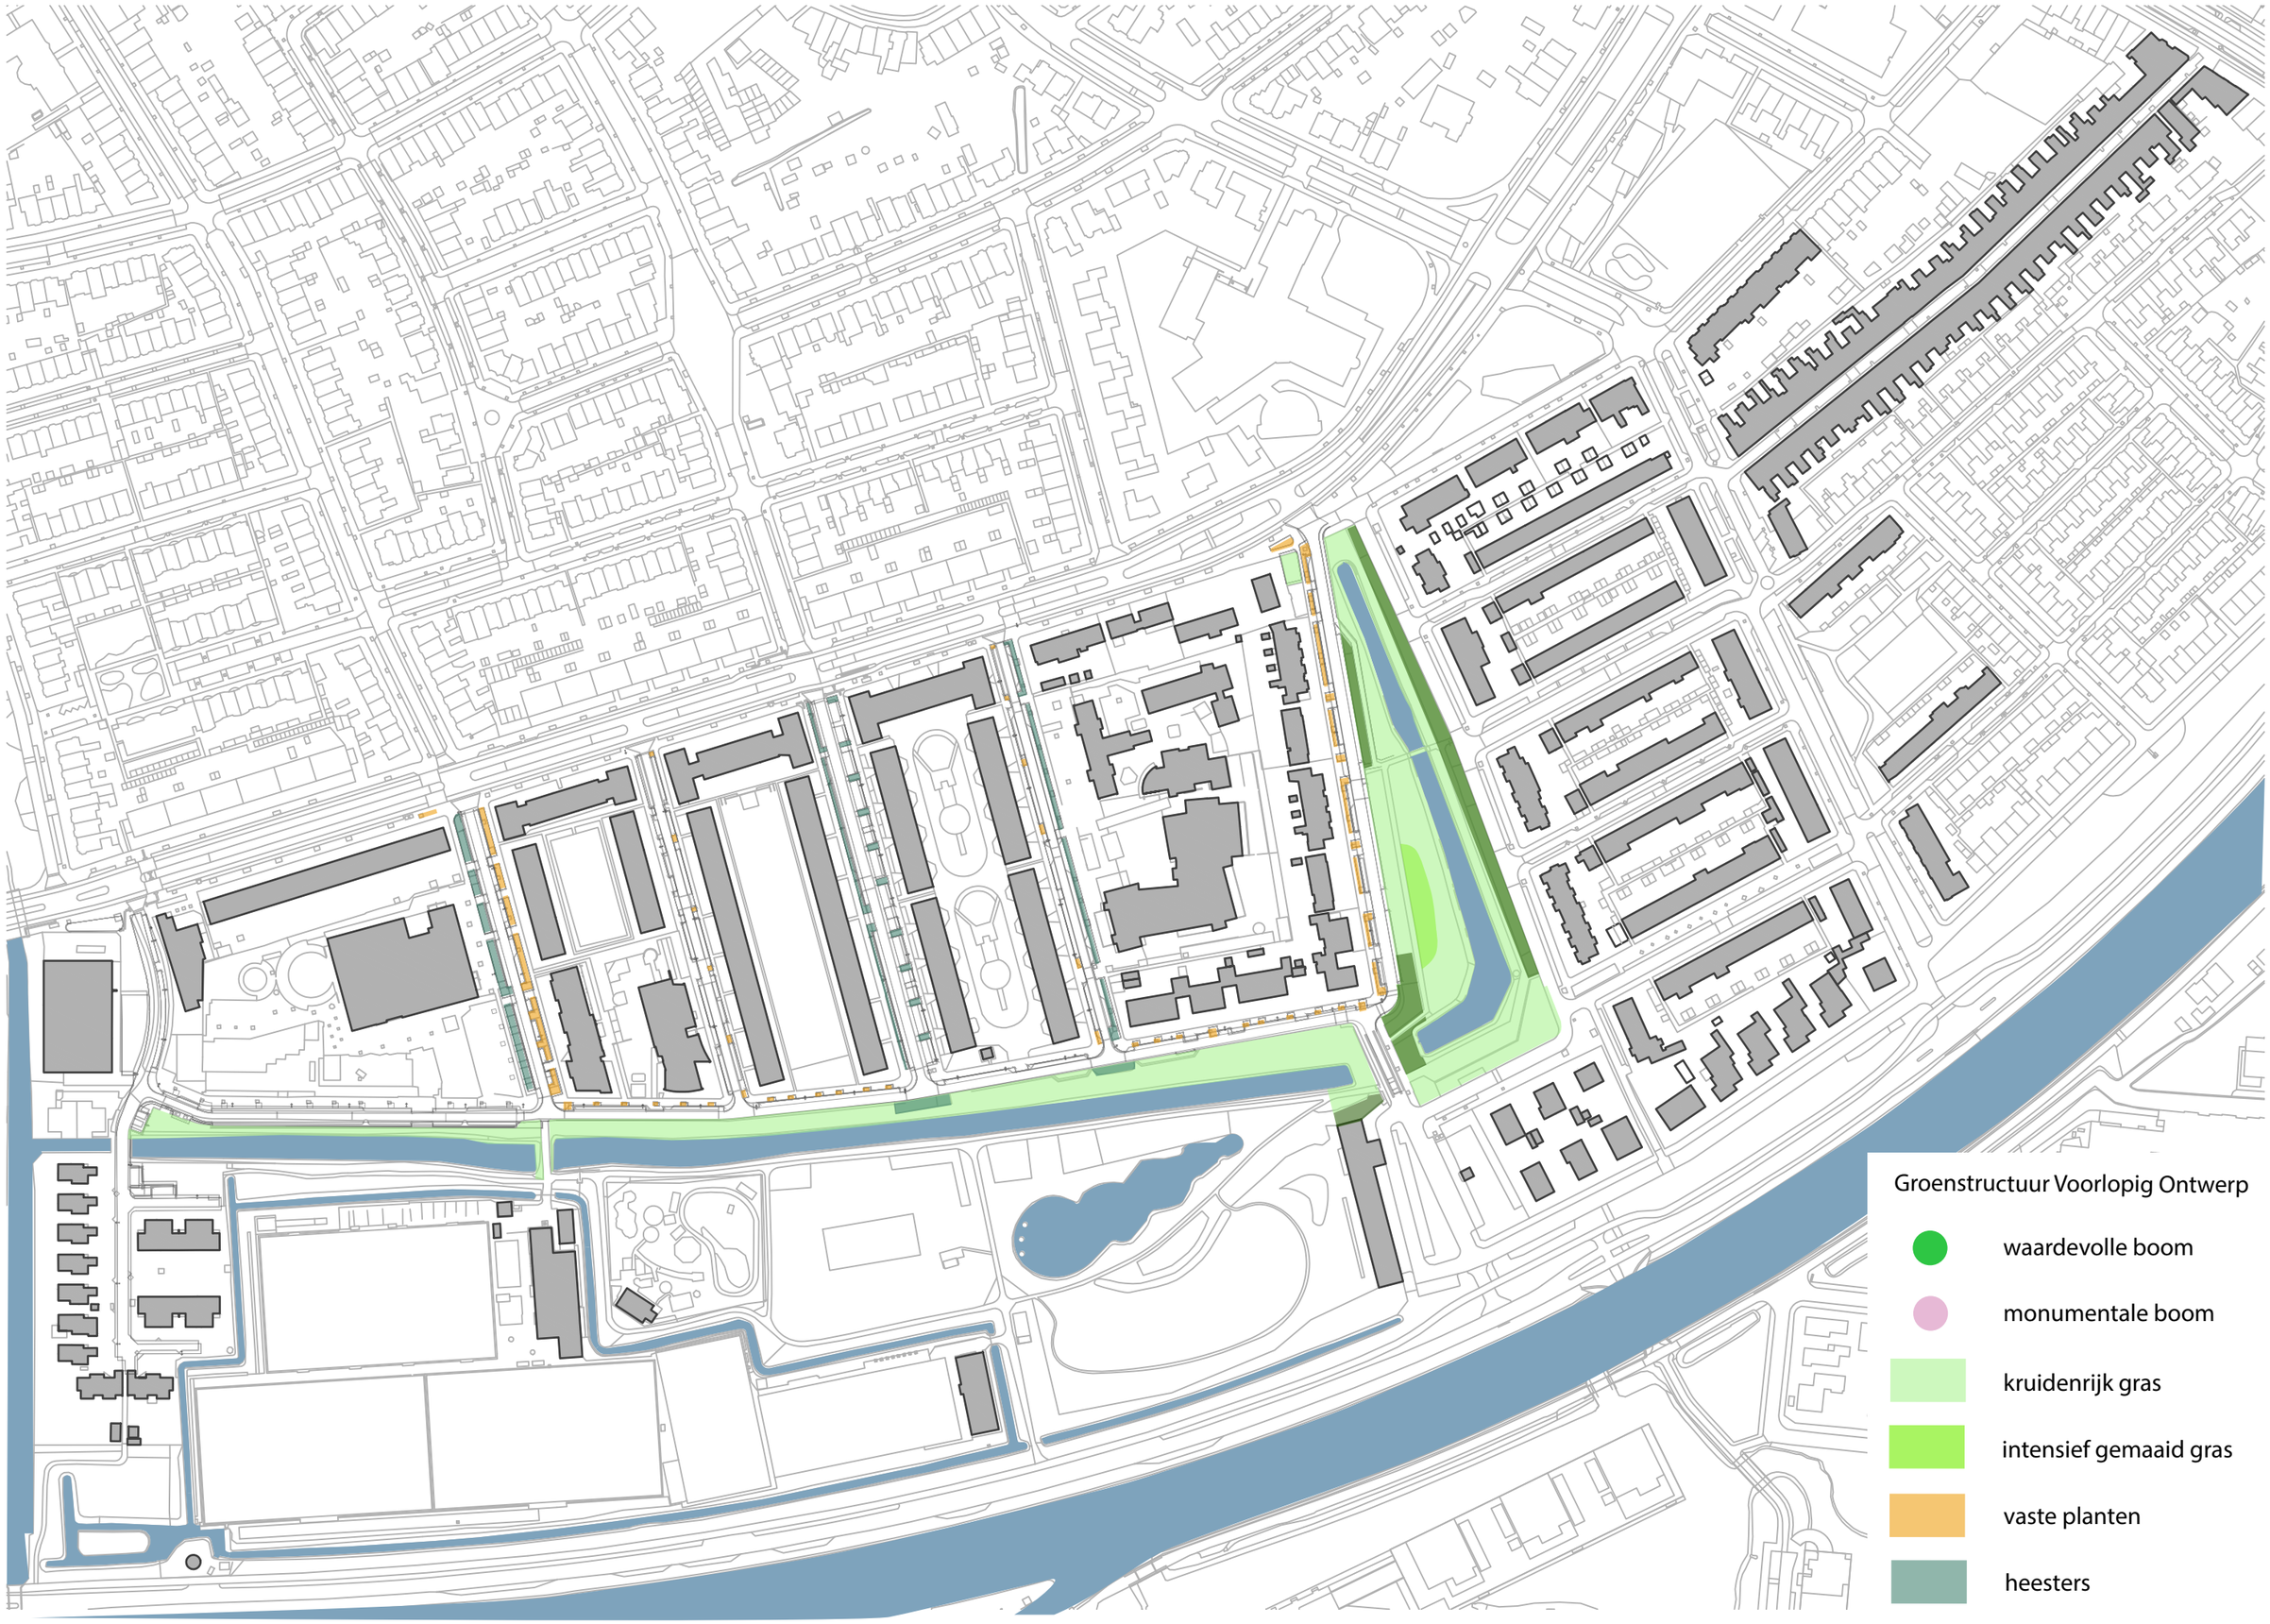
Groenstructuur Voorlopig Ontwerp
waardevolle boom
monumentale boom
kruidenrijk gras
intensief gemaaid gras
vaste planten
heesters