



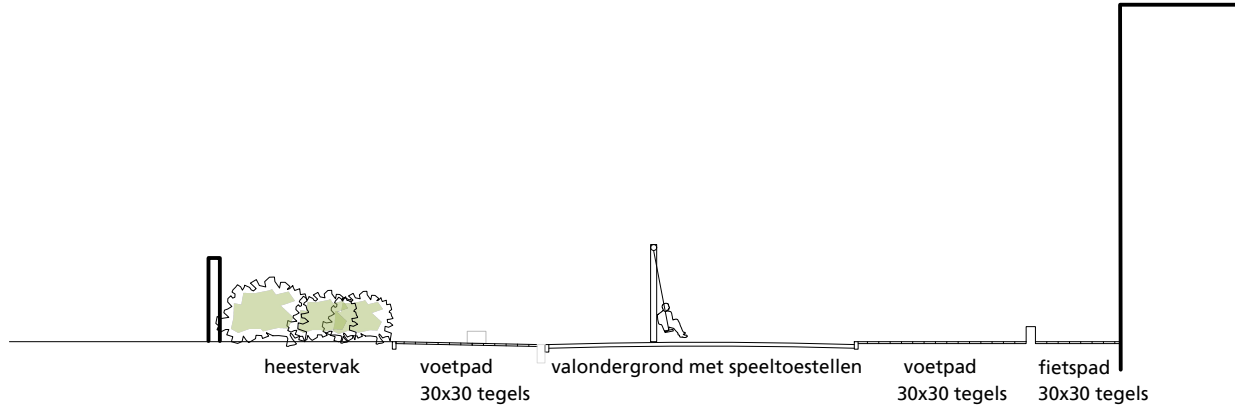


Narcissenstraat
doorsnede 1
bestaand

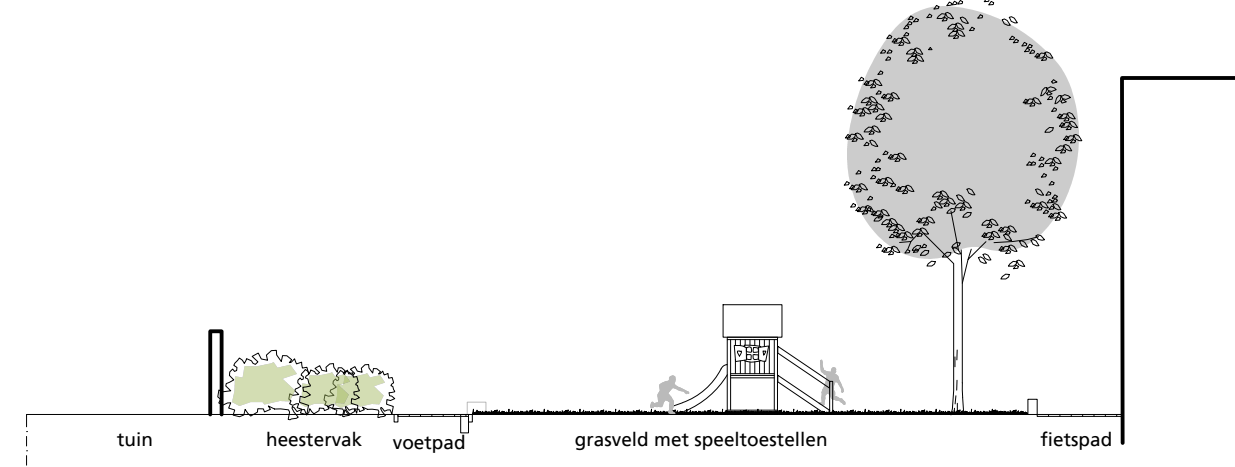


Narcissenstraat
doorsnede 1
nieuw



Narcissenstraat
doorsnede 2
bestaand

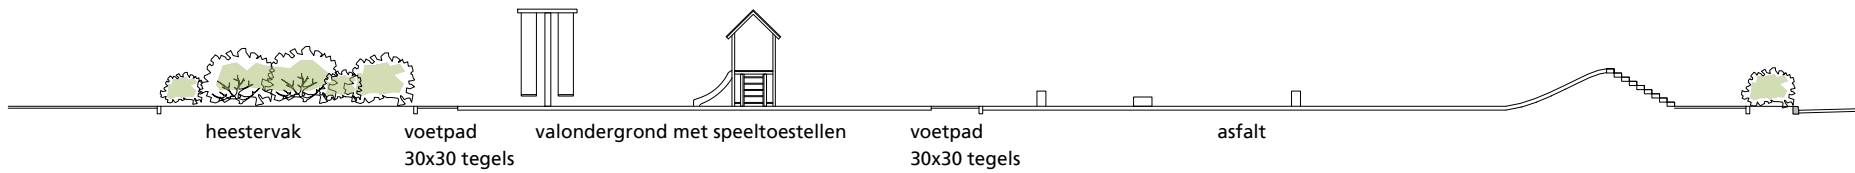

Narcissenstraat
doorsnede 2
nieuw

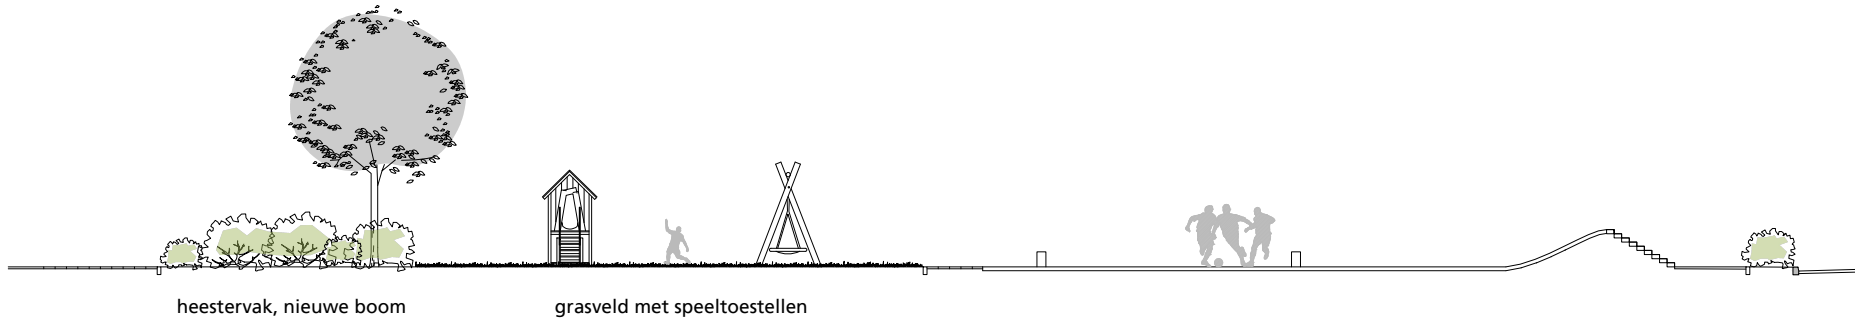

Legenda Narcissenstraat

- Gebakken klinkers bestaande rijweg, dikformaat keperverband
- Gebakken klinkers bestaande parkeervakken, dikformaat elleboogverband
- Betontegels 30x30 cm bestaand voetpad halfsteensverband
- Asfaltverharding bestaand speelplein; nieuwe toplaag lichtgrijs; zo licht mogelijk te behalen met standaard (zwarte) bitumen. N.t.d. in U.O. fase
- Gras (speelgazon) nieuw; bestaande laag funderingszand verwijderen en groeilaag aanbrengen van teelaarde, aanvullen tot bestaande mv hoogte. Egaliseren voor inzaaien.
- Struiken bestaand
- Struiken nieuw; grotendeels inheemse soorten, div. hoogtes. Zie Beplantingsplan Narcissenstraat.
- Vaste planten nieuw; zie Beplantingsplan Narcissenstraat
- Afvalbak bestaand, handhaven
- Bankje met rugleuning, nieuw Streetlife
- Bestaande boom
- Nieuwe boom met plantvak, min. 9 m3 grondverbetering zie Beplantingsplan Narcissenstraat
- Nieuw speeltoestel met benodigde valruimte eromheen, specificaties zie Toelichting op het ontwerp
- Witte geschilderde speelaanleiding op asfaltverharding, thermoplast marking 20 cm breed.
- grijze betonnen opsluitband 8x20cm (hergebruik), langs nieuw speelgazon Aanbrengen met 2 cm klik t.o.v. tegelverharding.
- Plangrens

Project						
Gezonde buurt Tuinstadwijk						
Onderwerp						
Definitief ontwerp (incl aanpassingen na Beheertoets en Tacor)						
Narcissenstraat						
Getekend door	Gecontroleerd door	Blad	Aantal	Documentsoort	Documentstatus	Contractnummer:
A.v.T.				Tekening		
Datum uitgifte	Gezien door	Schaal		Formaat	Versienummer	Zaaknummer:
13-09-2024		1:200		A2		Z
Gemeente Leiden						Documentnummer:
Duurzame Leefomgeving						
Leiden						