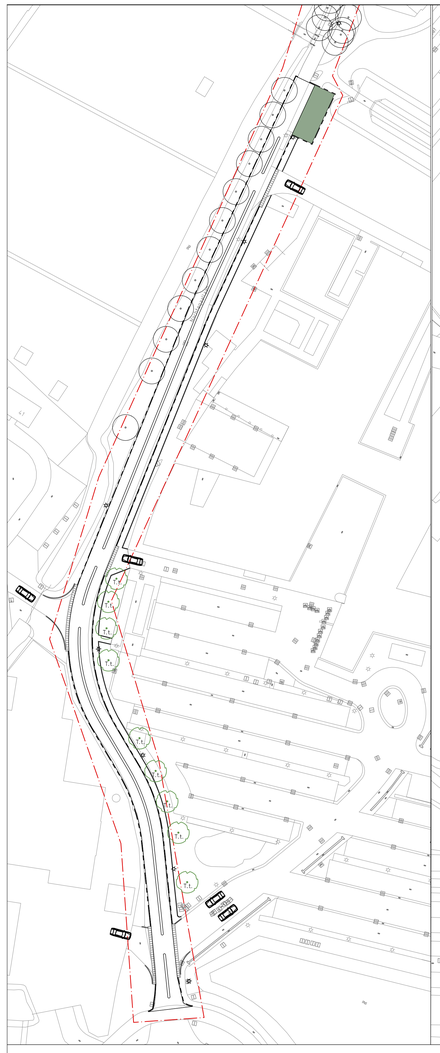

Nachtegaallaan

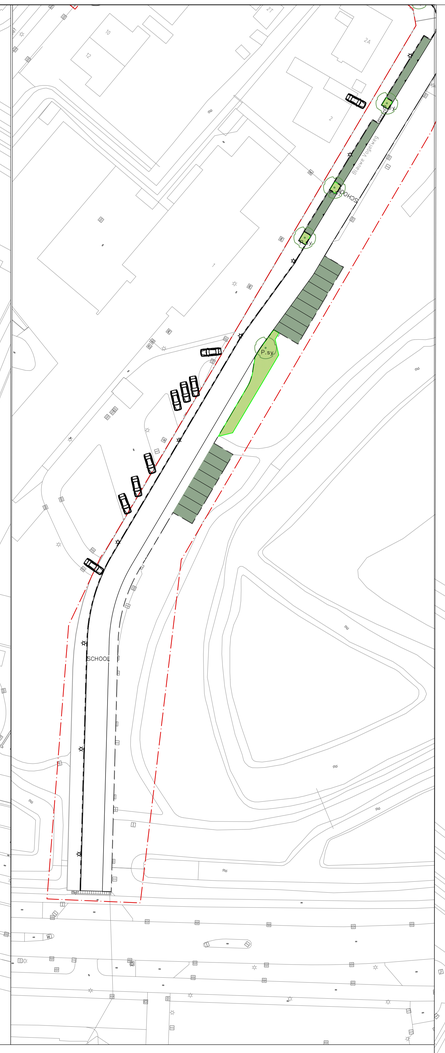

Blauwe Vogelweg

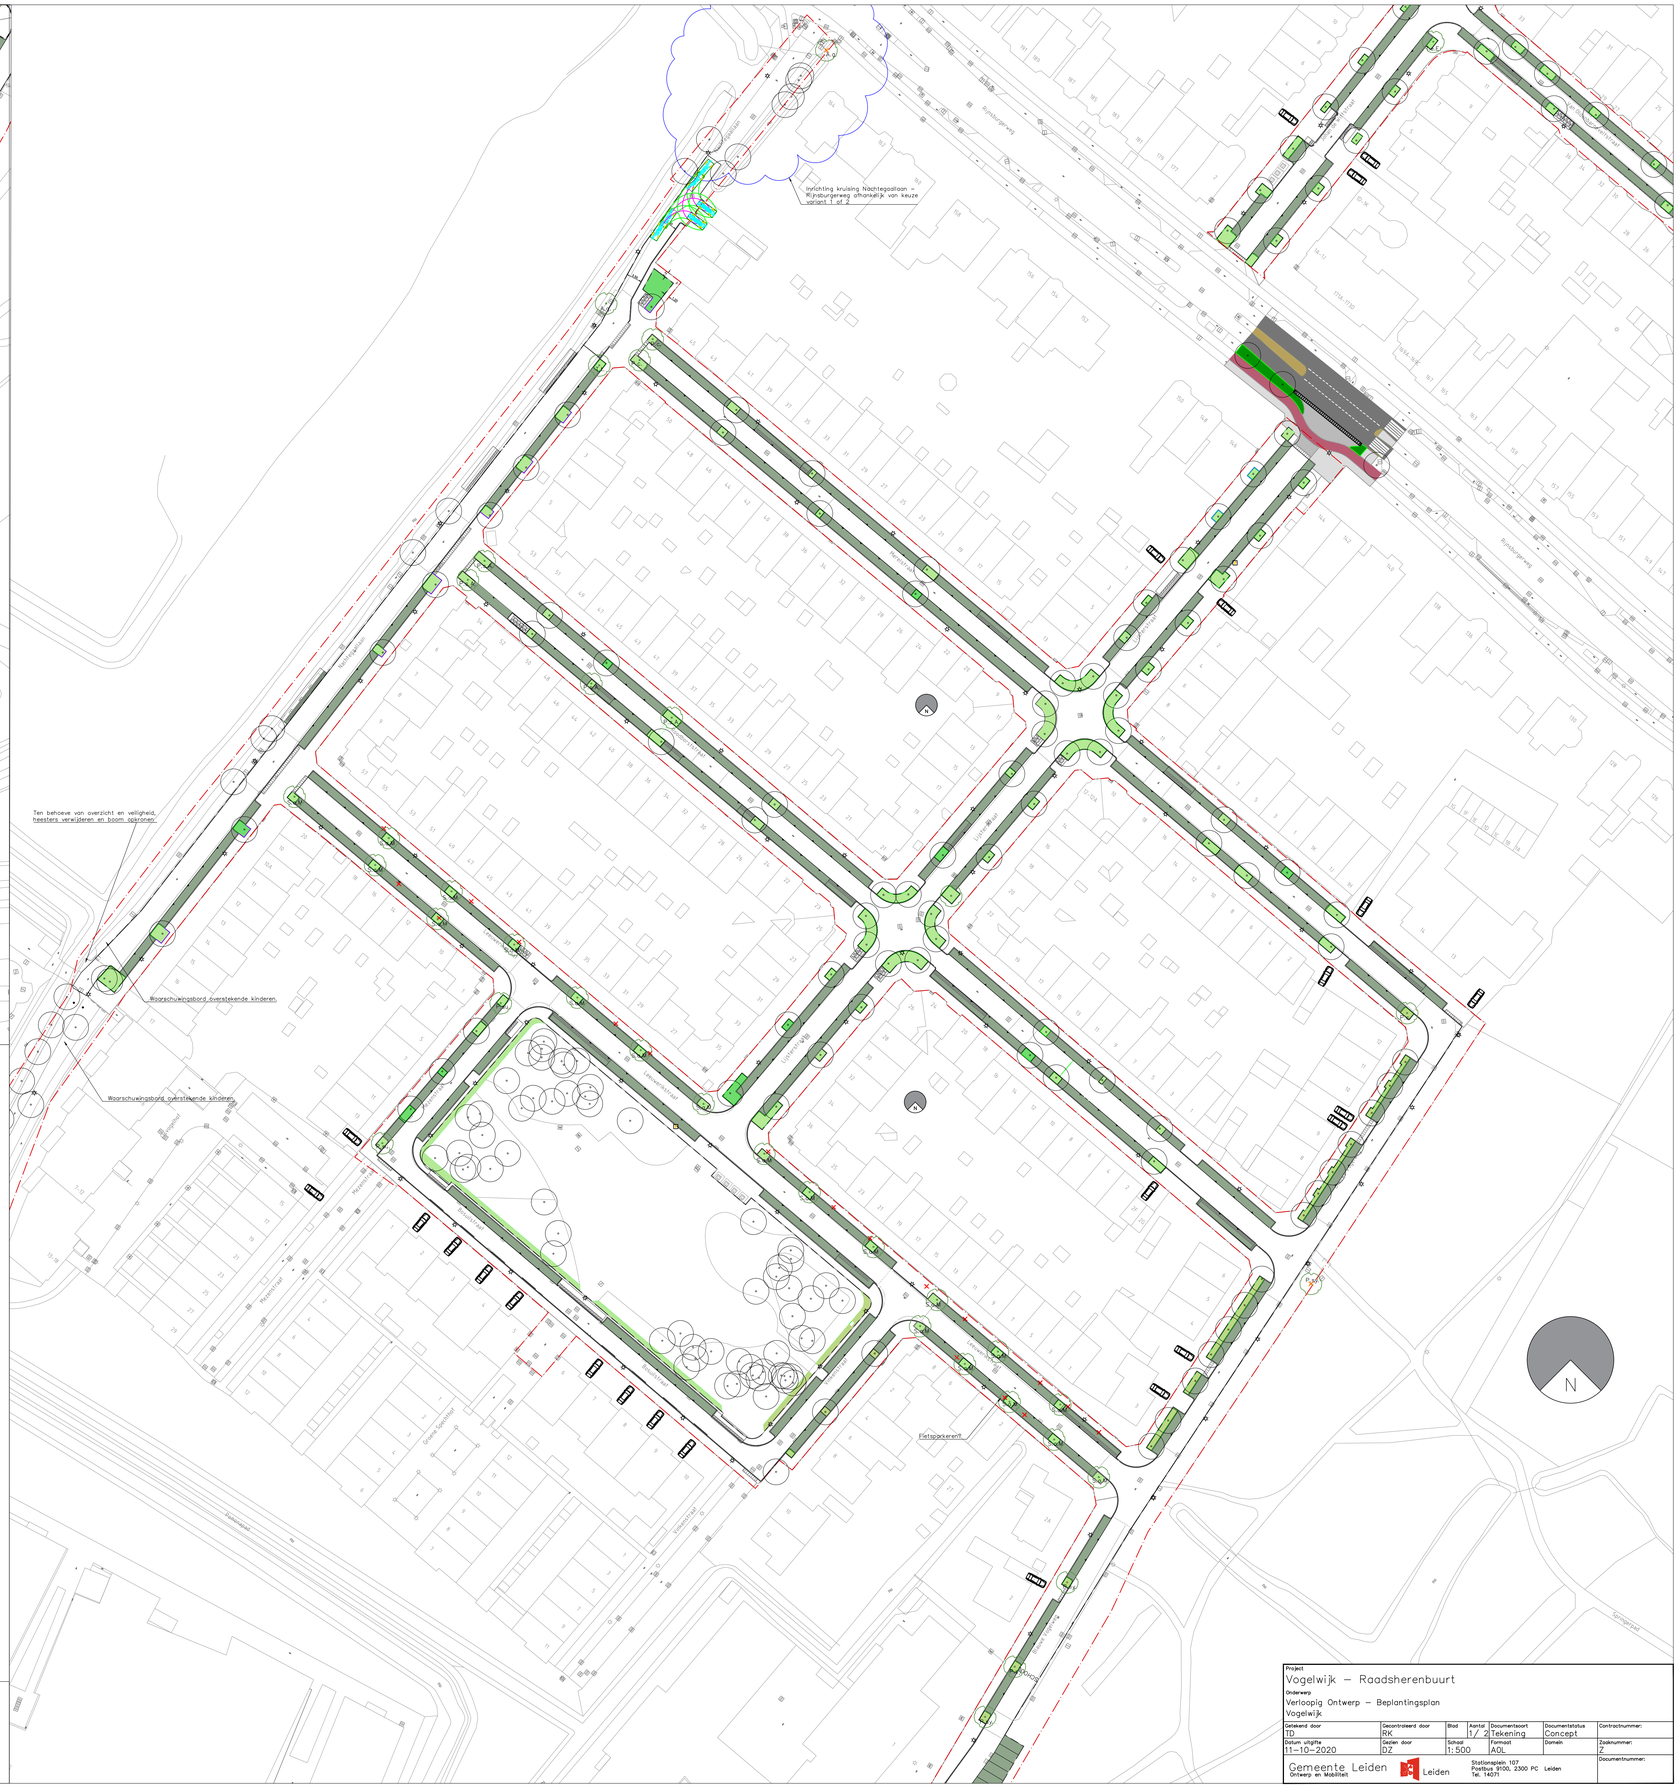

Legenda beplantingsplan

- Projectgrens fase 1
- Projectgrens fase 2
- Parkeervakken, grasbetonsteen, type Greenston lev. Klostermann, inzaaien met graszaad van zon- en schaduwminnend soort
- Nieuwe boom, code:
  - A.c.E Acer campestre 'Elsrijk'
  - A.p. Acer pseudoplatanus
  - A.c. Alnus glutinosa
  - B.n. Betula nigra
  - M.k. Magnolia kobus
  - P.s.A. Prunus subhirtella ' Autumnalis'
  - P.c. Prunus cerasifera 'Nigra'
  - P.a. Pinus sylvestris
  - S.a.M. Sorbus aria 'Magnifica'
  - T.t. Tilia tomentosa 'Brabant'
  - T.e. Tilia x europaea 'Euchlora'
- Boomspiegel 1 G1 Bloemrijk graslandmengsel lev. Cruyd Hoeck
- Boomspiegel 2 schaduw soorten, Dagkoekoeksbloem, Look-zonder-look, Geel nagelkruid, Stinkende gouwe
- Boomspiegel 3 Adoptiegroen, assortiment Samen aan de slag
- Nieuwe haag, Fagus sylvatica (var. 2 Rozenpleintje)
- Bestaand groenvak handhaven
- Bestaande bomen handhaven
- Te verwijderen en compenseren boom
- Te vervangen boom

Project: Vogelwijk – Raadsherenbuurt					
Onderwerp: Verloopig Ontwerp – Beplantingsplan Vogelwijk					
Getekend door: TD	Gecontroleerd door: RK	Blad:	Aantal: 1/ 2	Documentsoort: Tekening	Documentstatus: Concept
Datum uitgifte: 11-10-2020	Gezien door: DZ	Schaal: 1:500		Formaat: AOL	Domein:
Gemeente Leiden Ontwerp en Mobiliteit	Leiden	Stationsplein 107 Postbus 9100, 2300 PC Leiden Tel. 14071			

Contractnummer:

Zaaknummer: Z

Documentnummer: