Spoorlaan 42 t/m 66

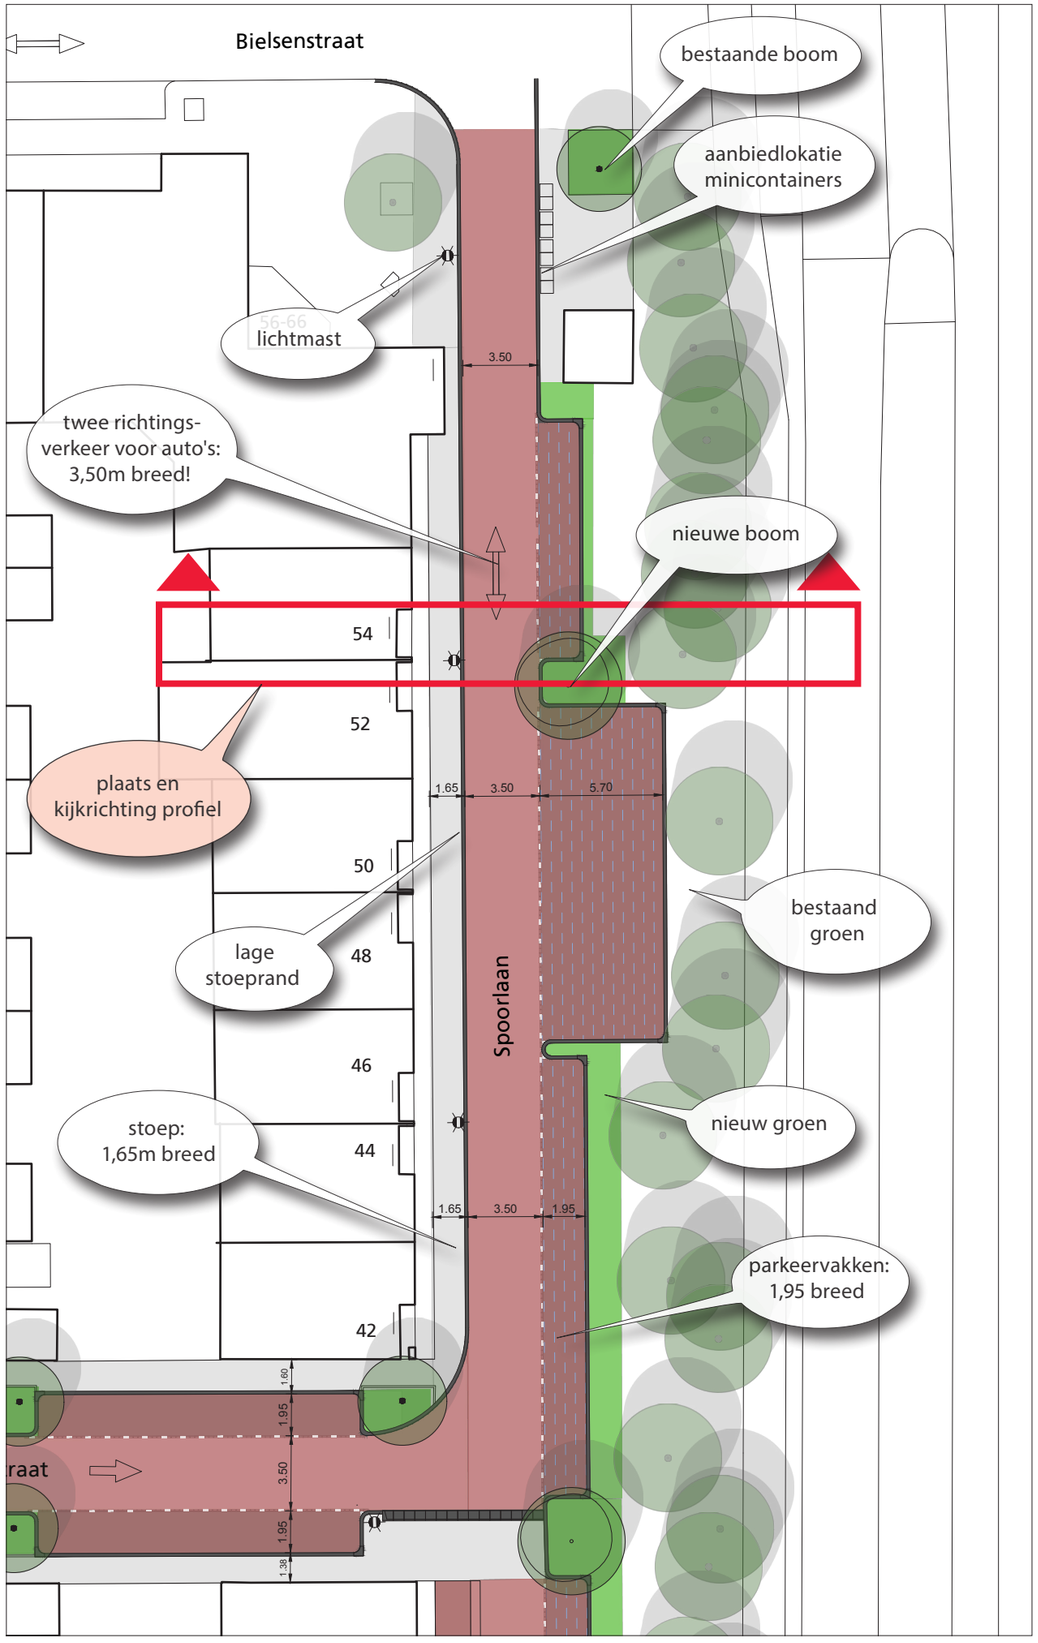

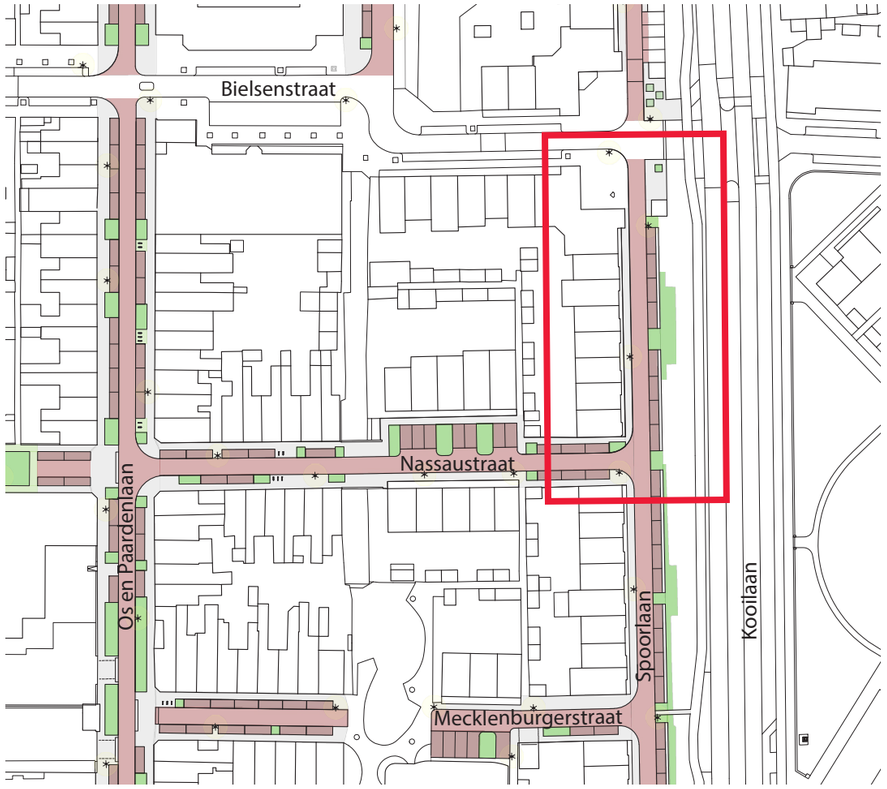

Parkeren

aantal parkeerplaatsen nu: 12 st
aantal parkeerplaatsen straks: 11 st

Bomen

aantal bomen nu: 2 st
aantal bomen straks: 3 st

Crataegus monogyna 'Stricta' éénstijlige meidoorn

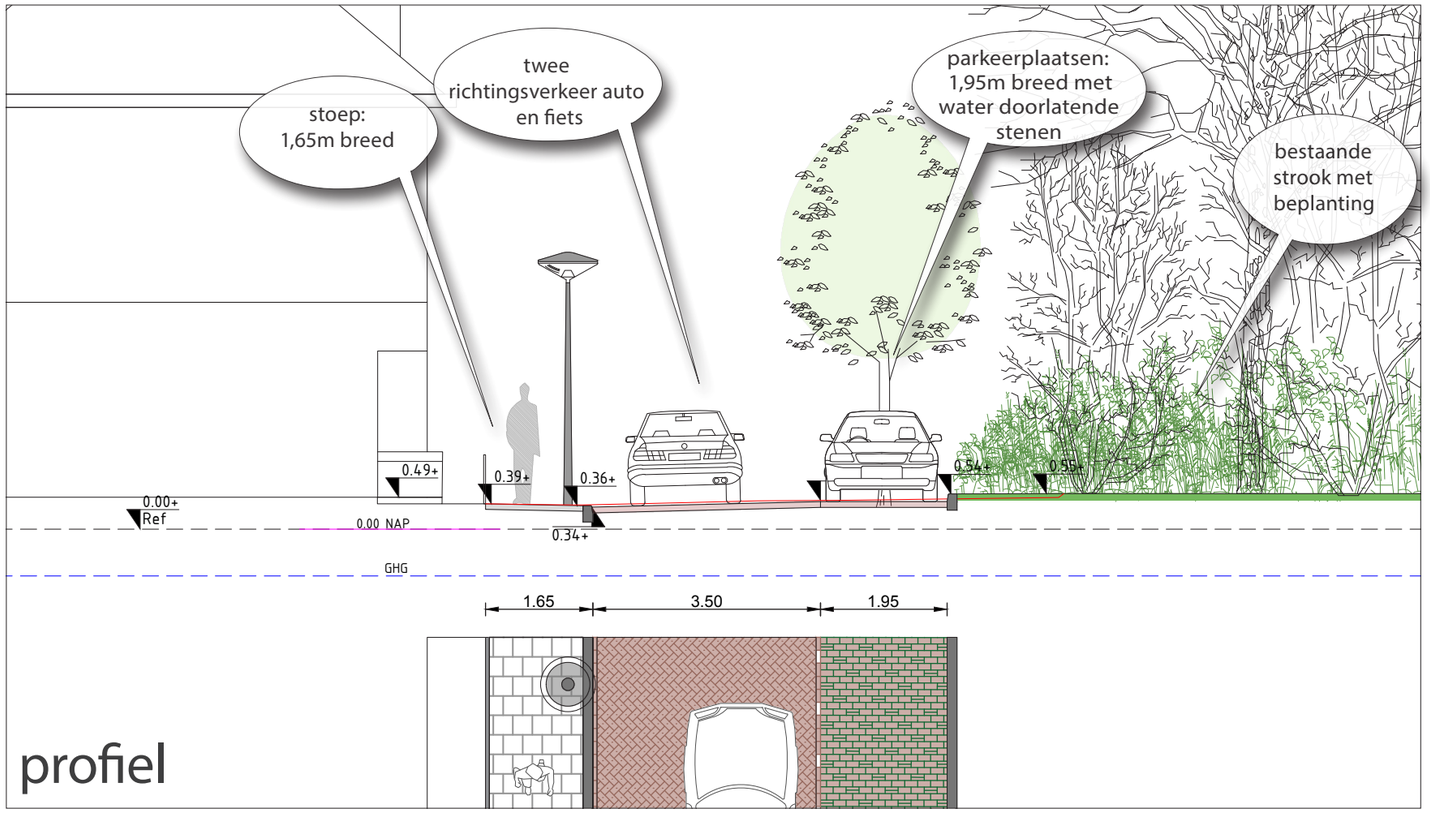

profiel