

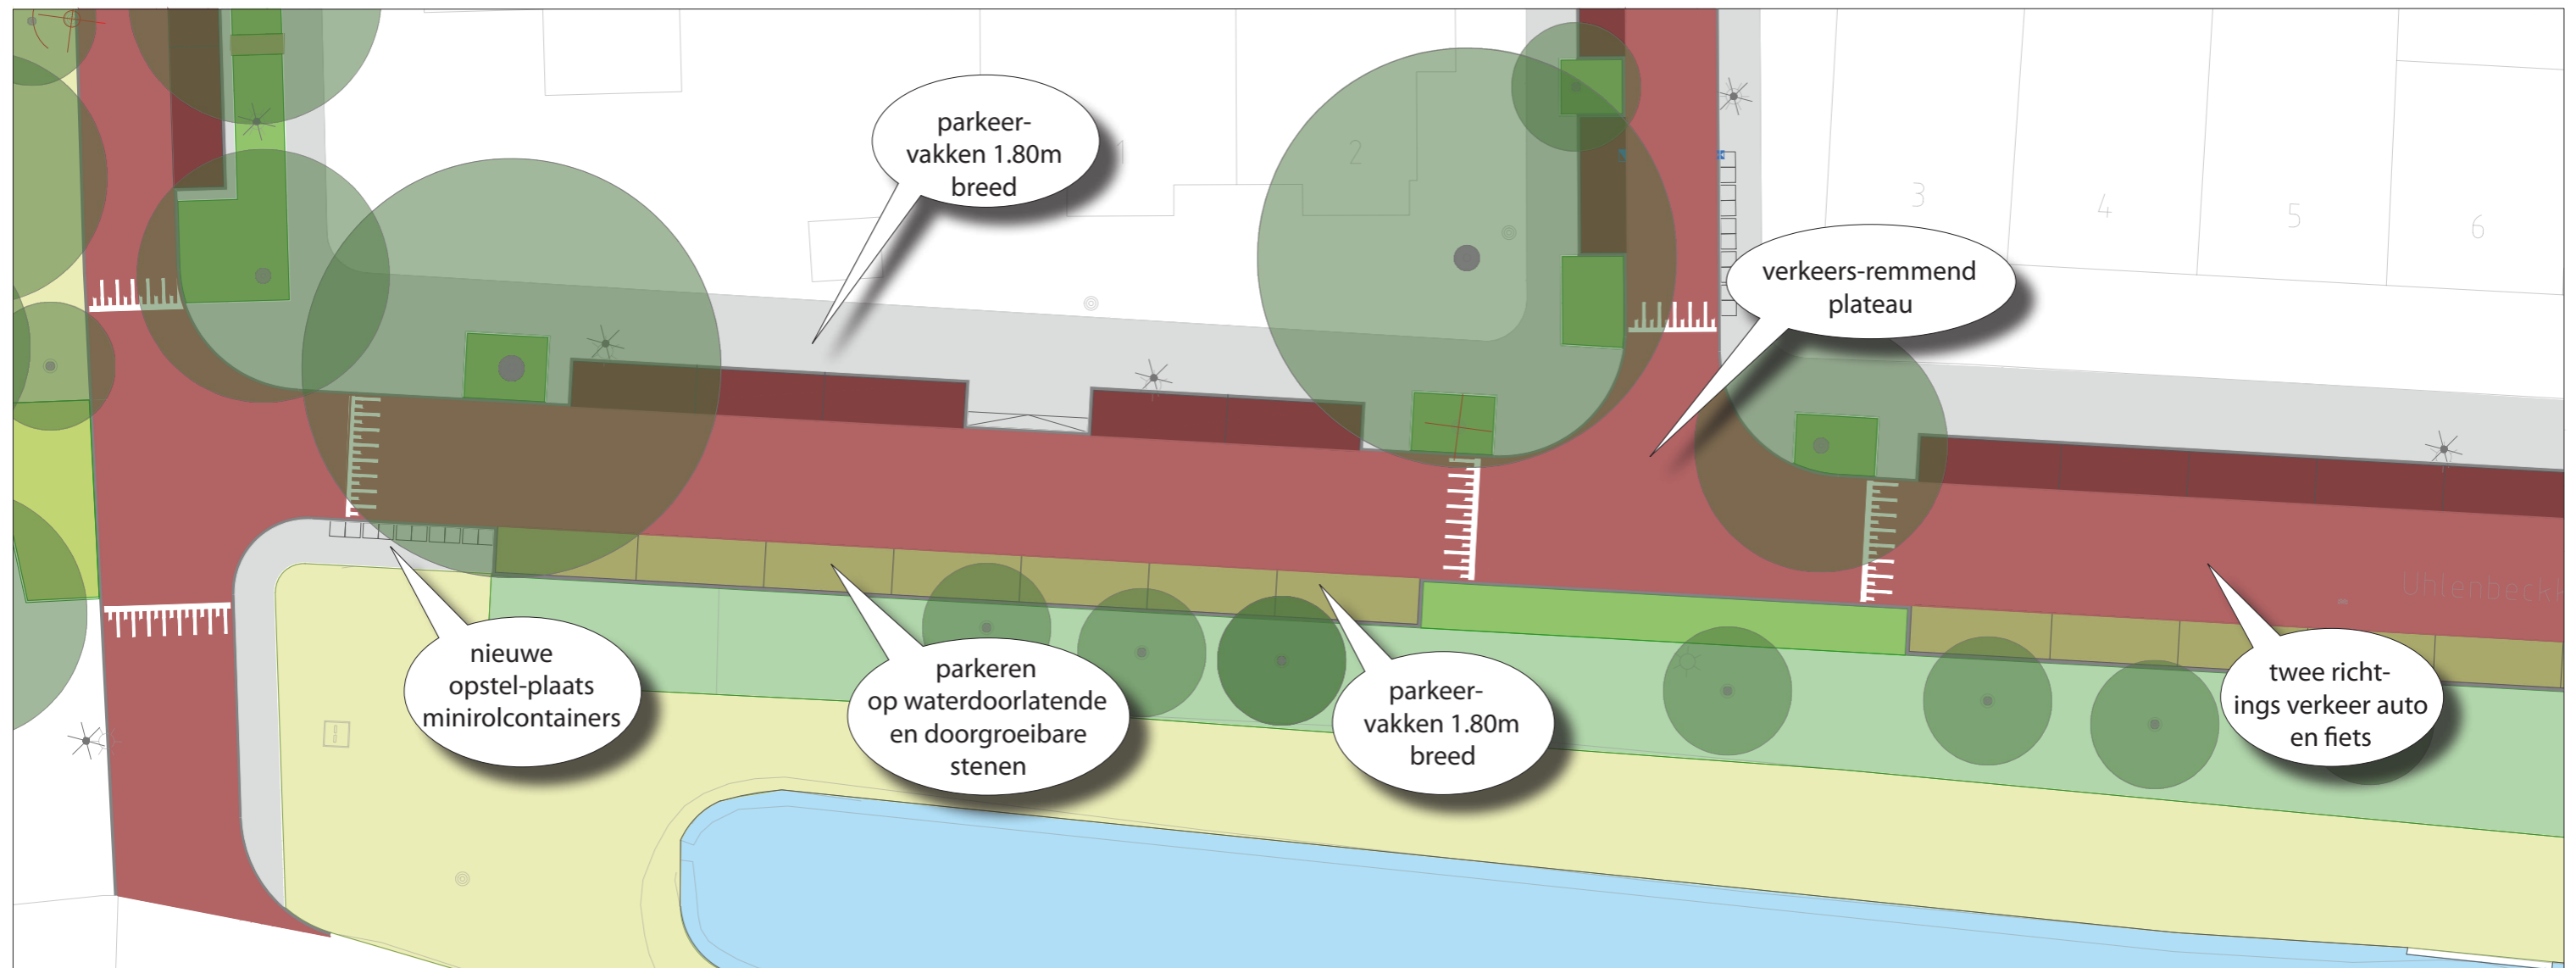


Uhlenbeckkade noord

totaal aantal parkeerplaatsen: 26 st. (huidige situatie 25 st.; telsectie 5032 + 5028)

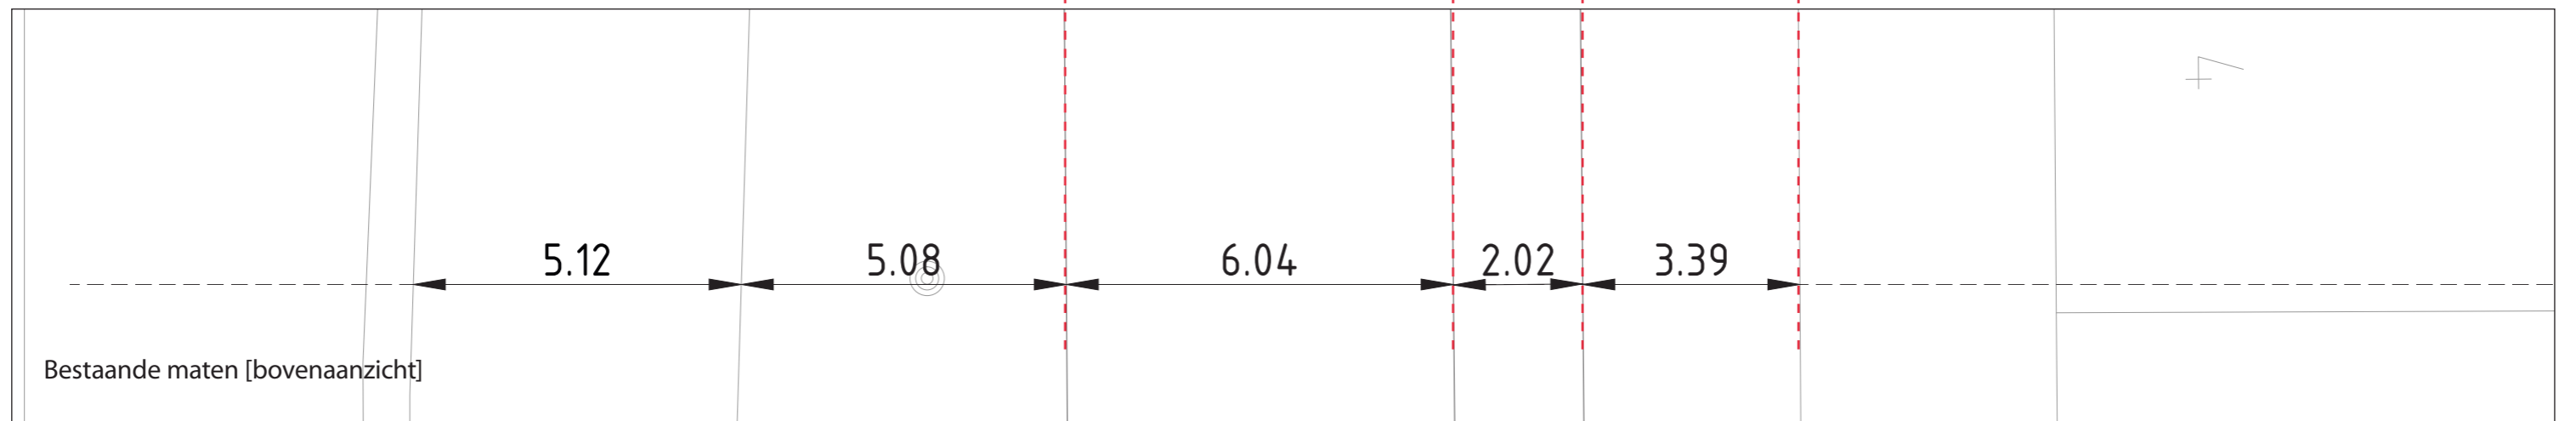


Uhlenbeckkade noord / profiel

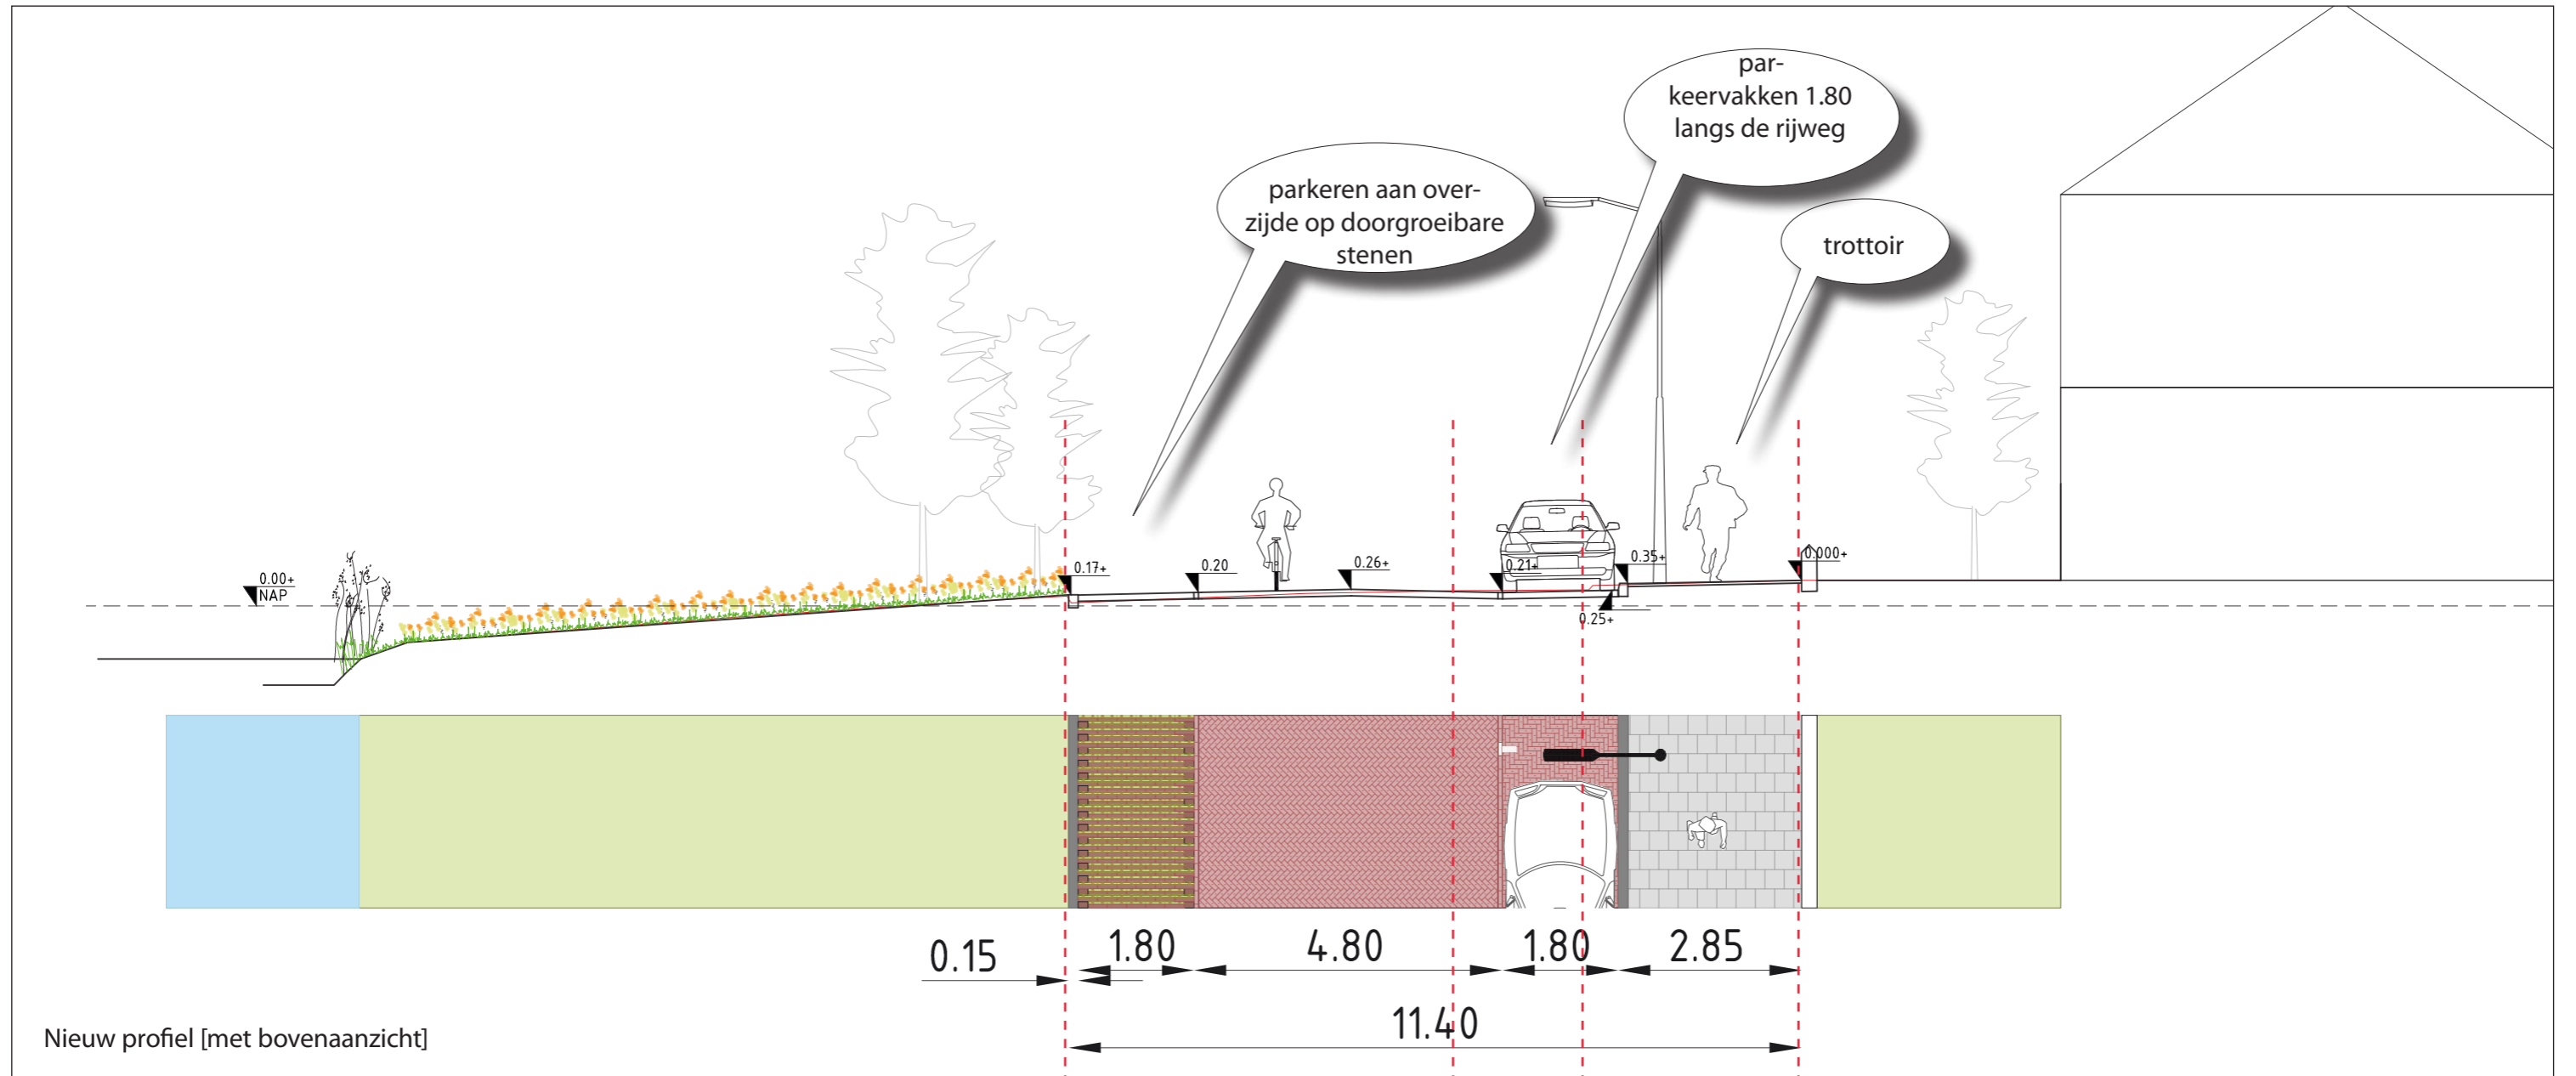


Uhlenbeckkade midden

totaal aantal parkeerplaatsen: 14st. (huidige situatie 13 st.; telsectie 5029)

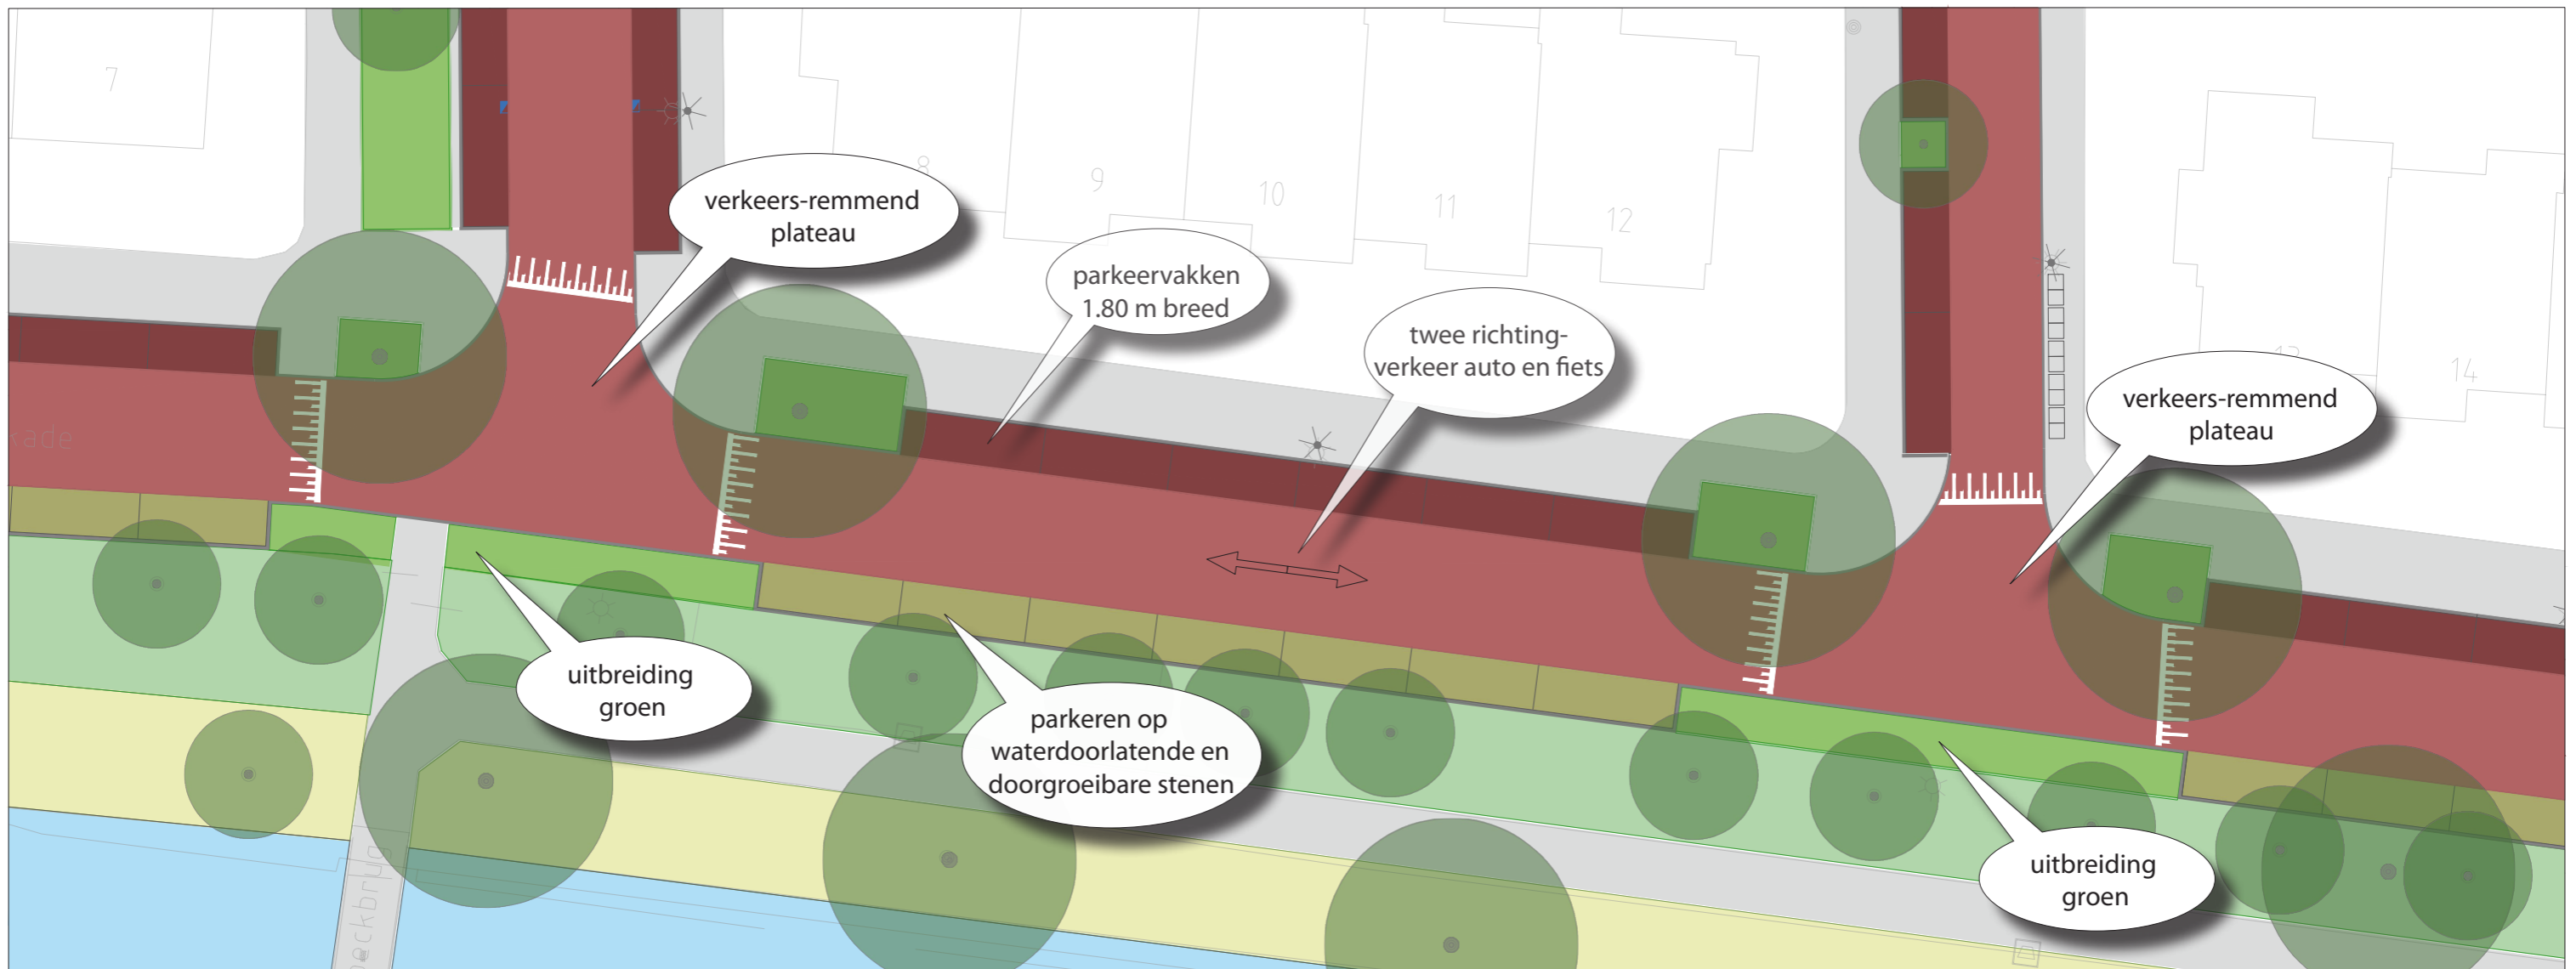

Uhlenbeckkade midden / profiel

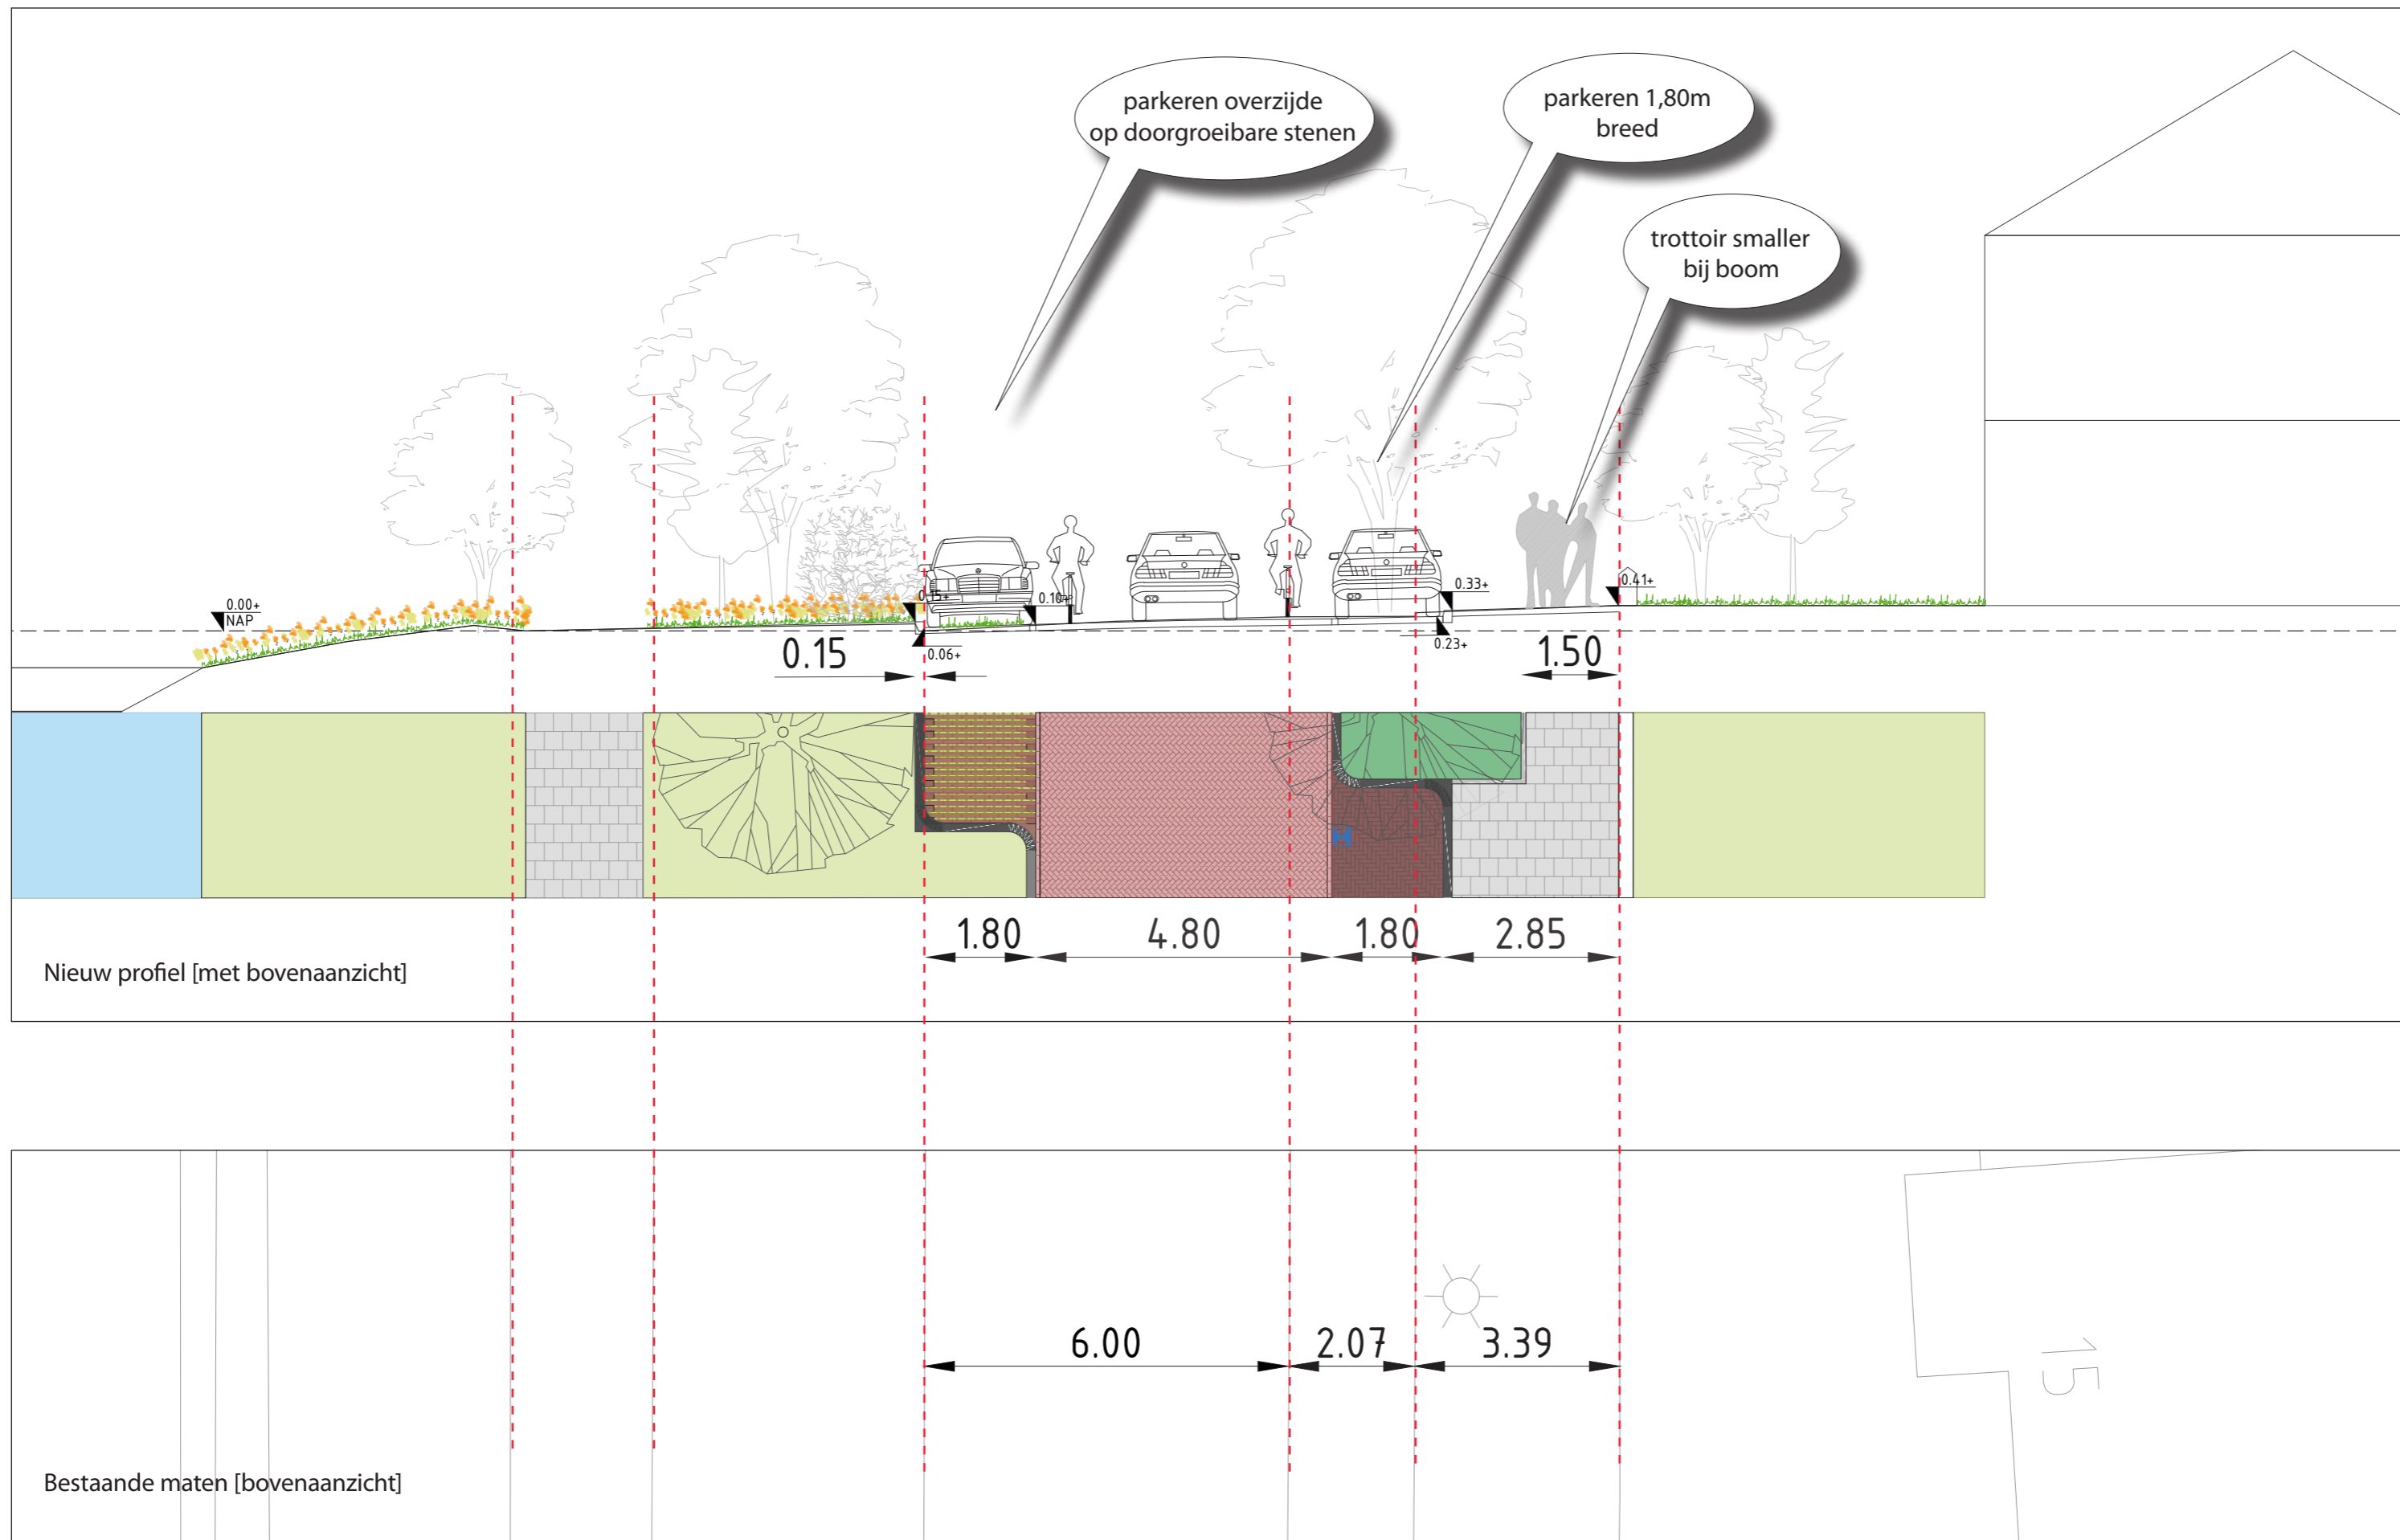

Uhlenbeckkade zuid

totaal aantal parkeerplaatsen: 21st. (huidige situatie 23 st.; telsectie 5031 + 5030)

