


# Van Vollenhovenplein


totaal aantal parkeerplaatsen: 50 st. (huidige situatie 56st.; telsectie 5187 + 5190)

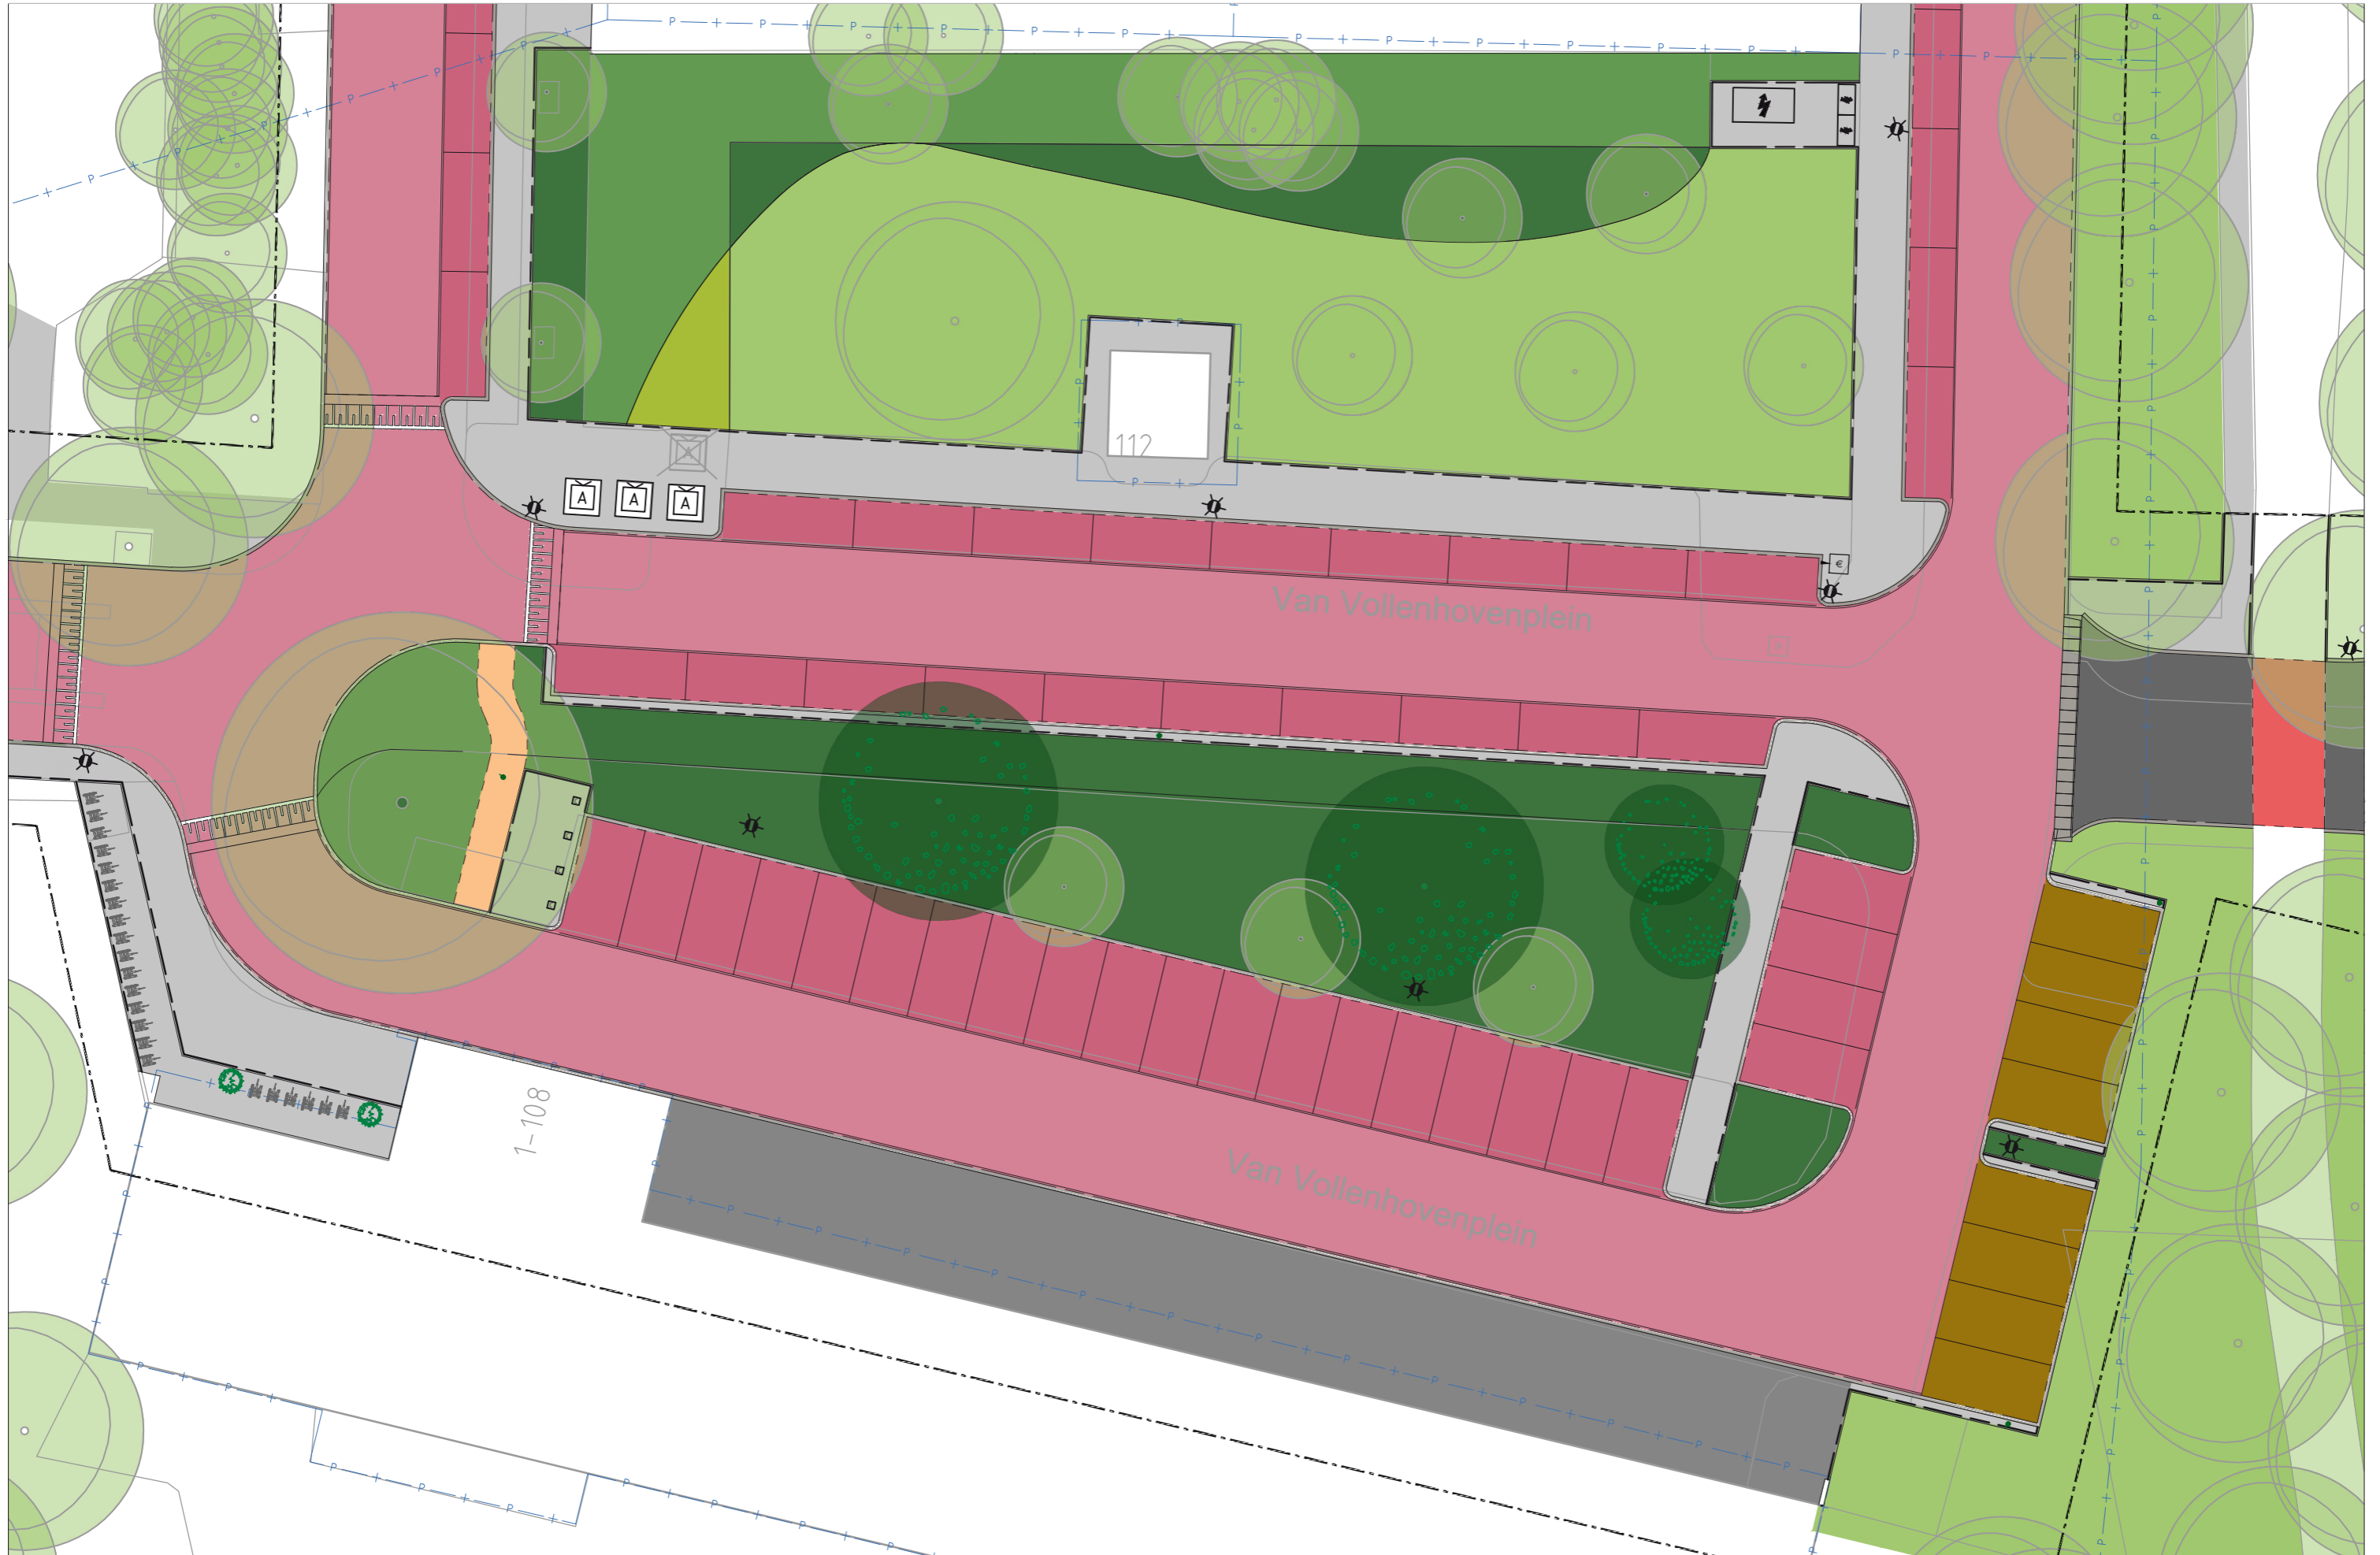


# Van Vollenhovenplein

4 scooterparkeerplaatsen met vloerbeugel

44 fietsparkeerplaatsen (na versmalling verbinding naar Van Vollenhovenkade 2-4 fpp bij te plaatsen)

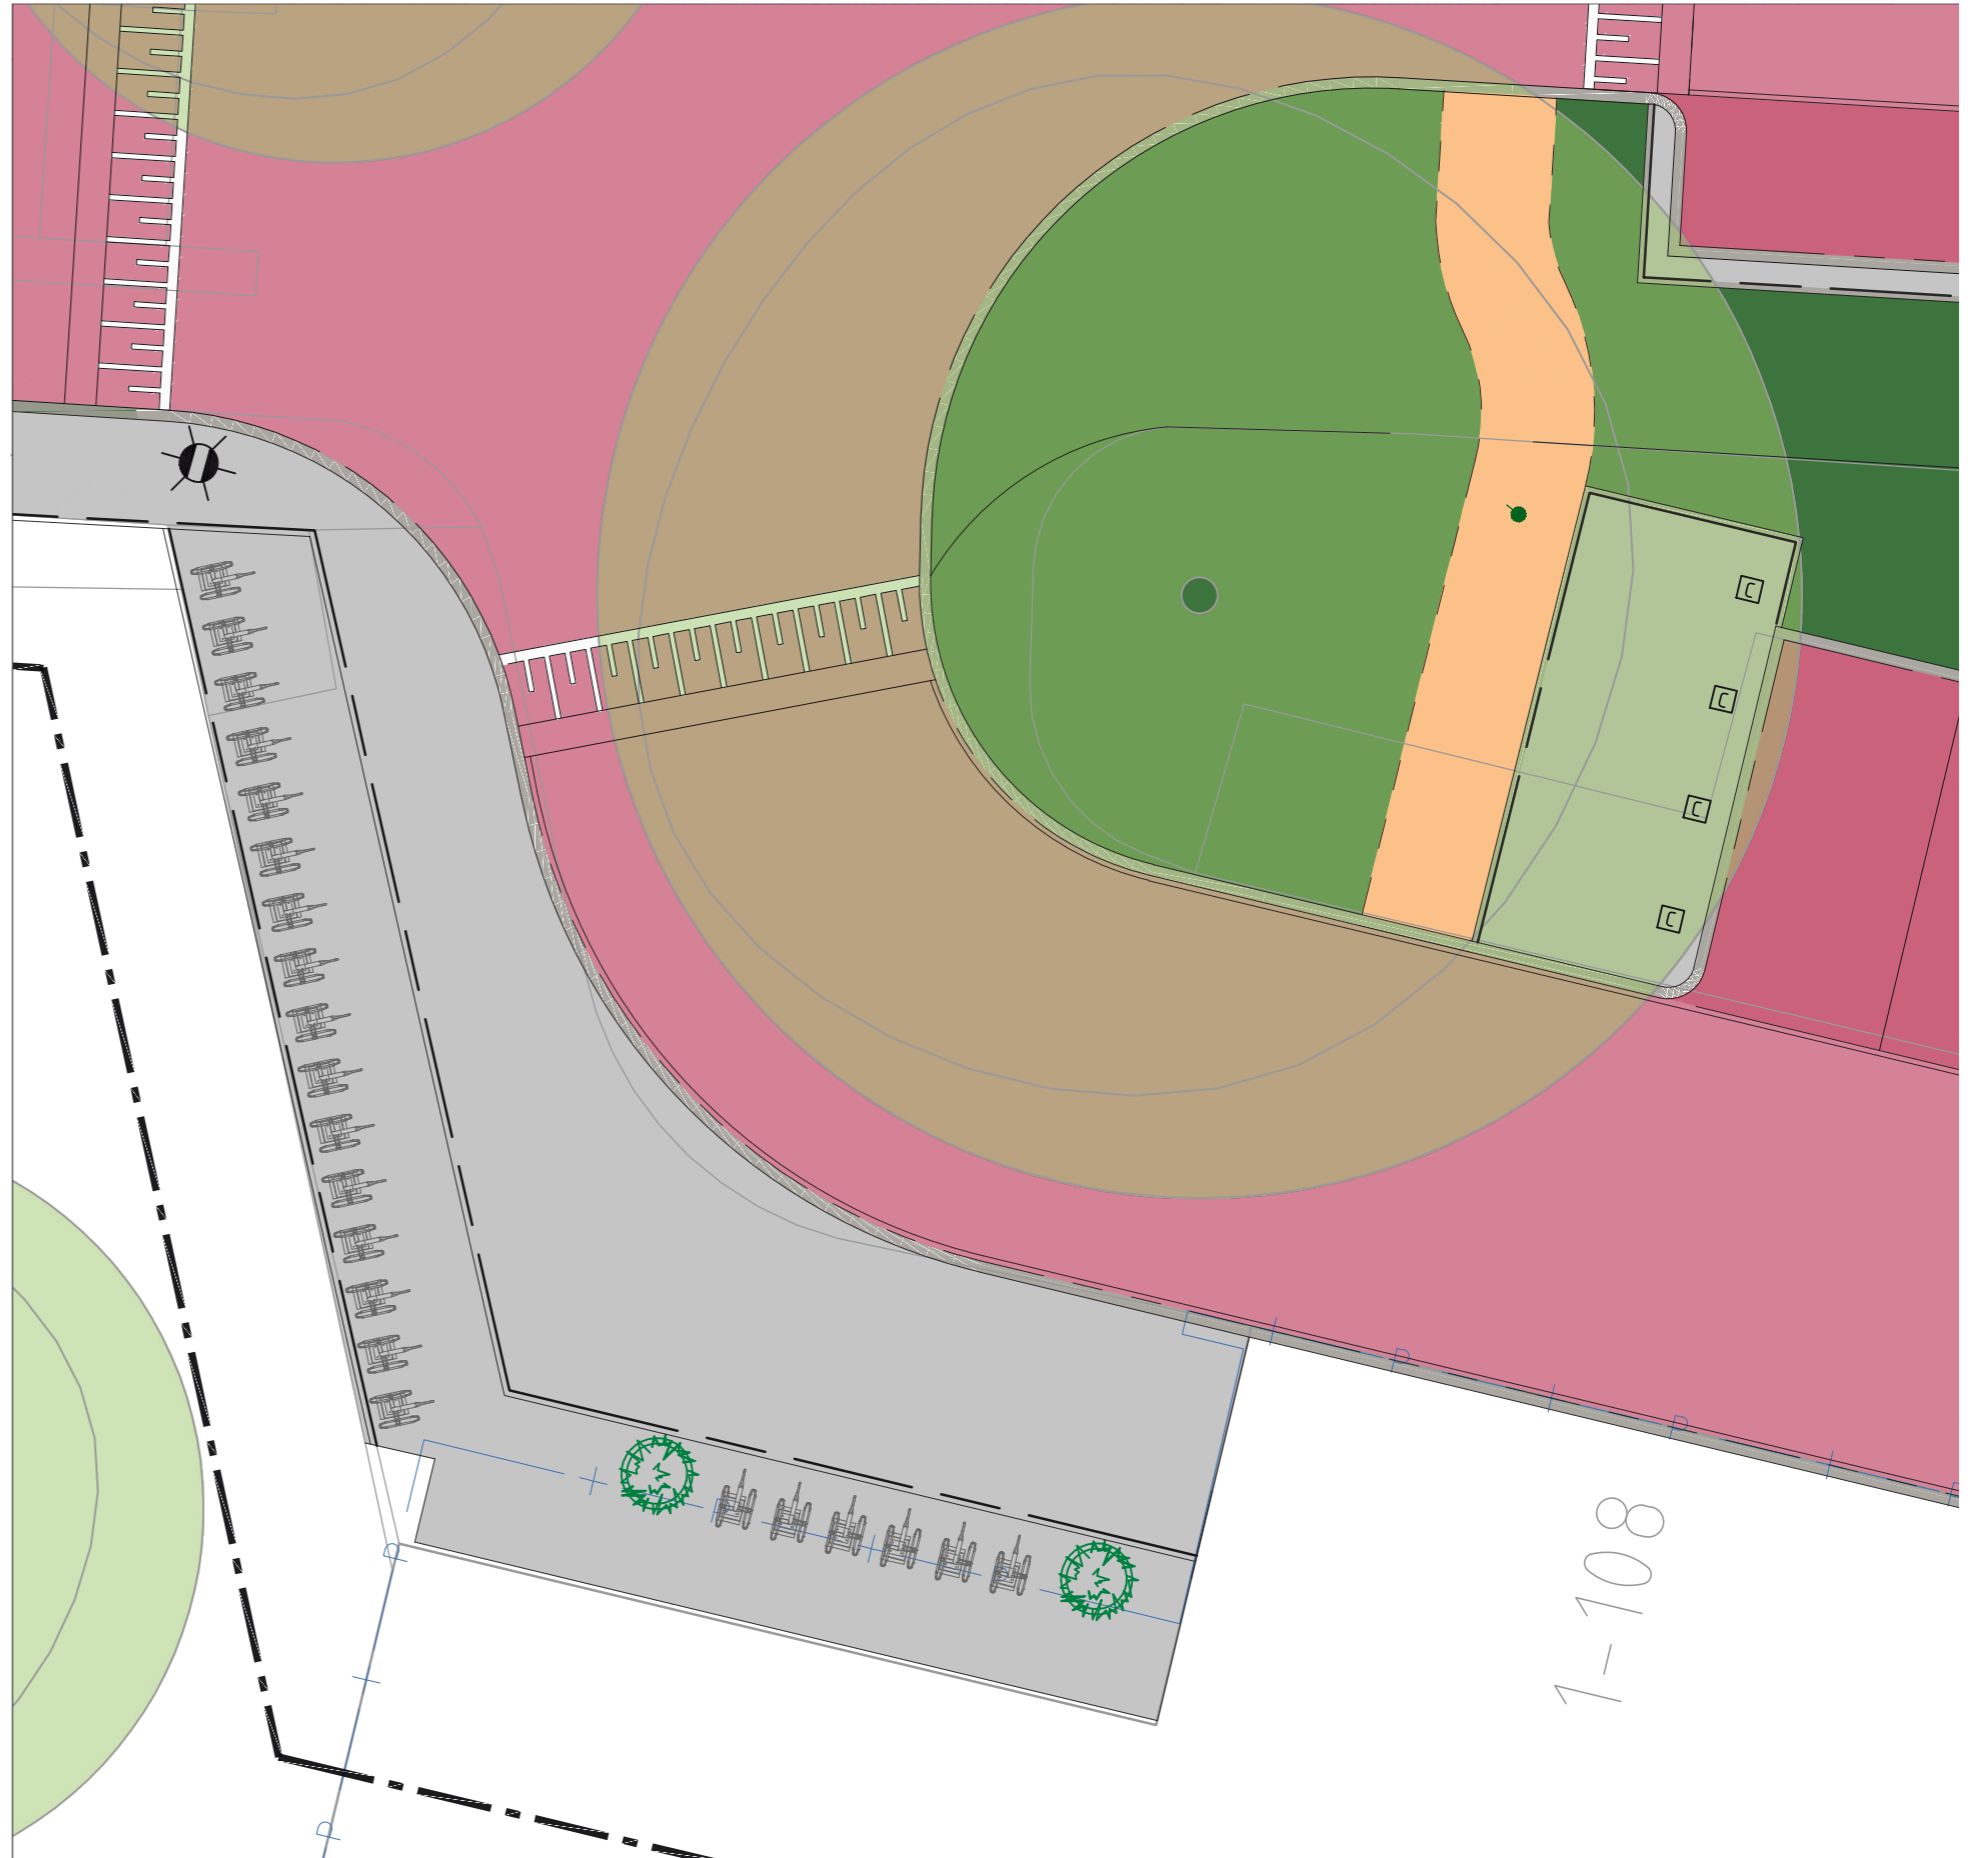

# Van Vollenhovenplein / profiel

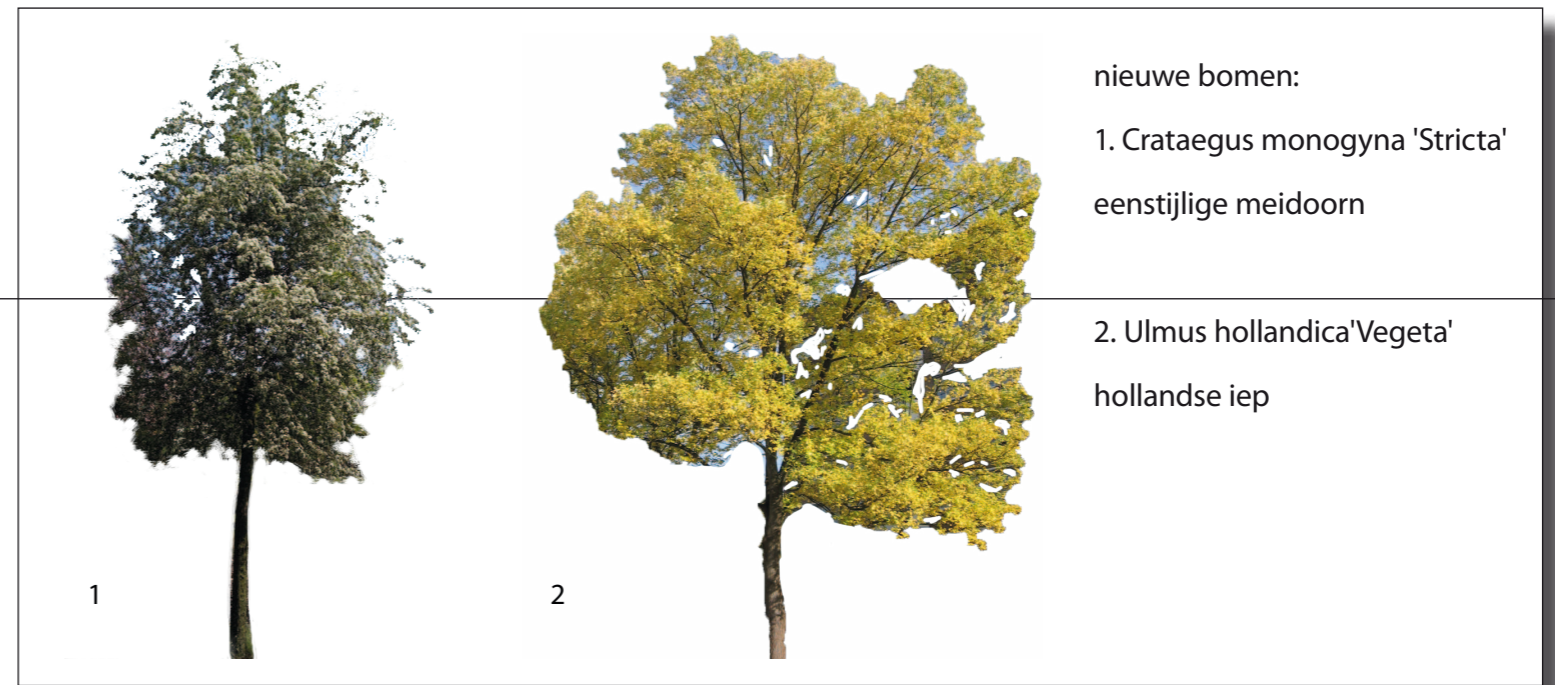

Nieuw profiel [met bovenaanzicht]