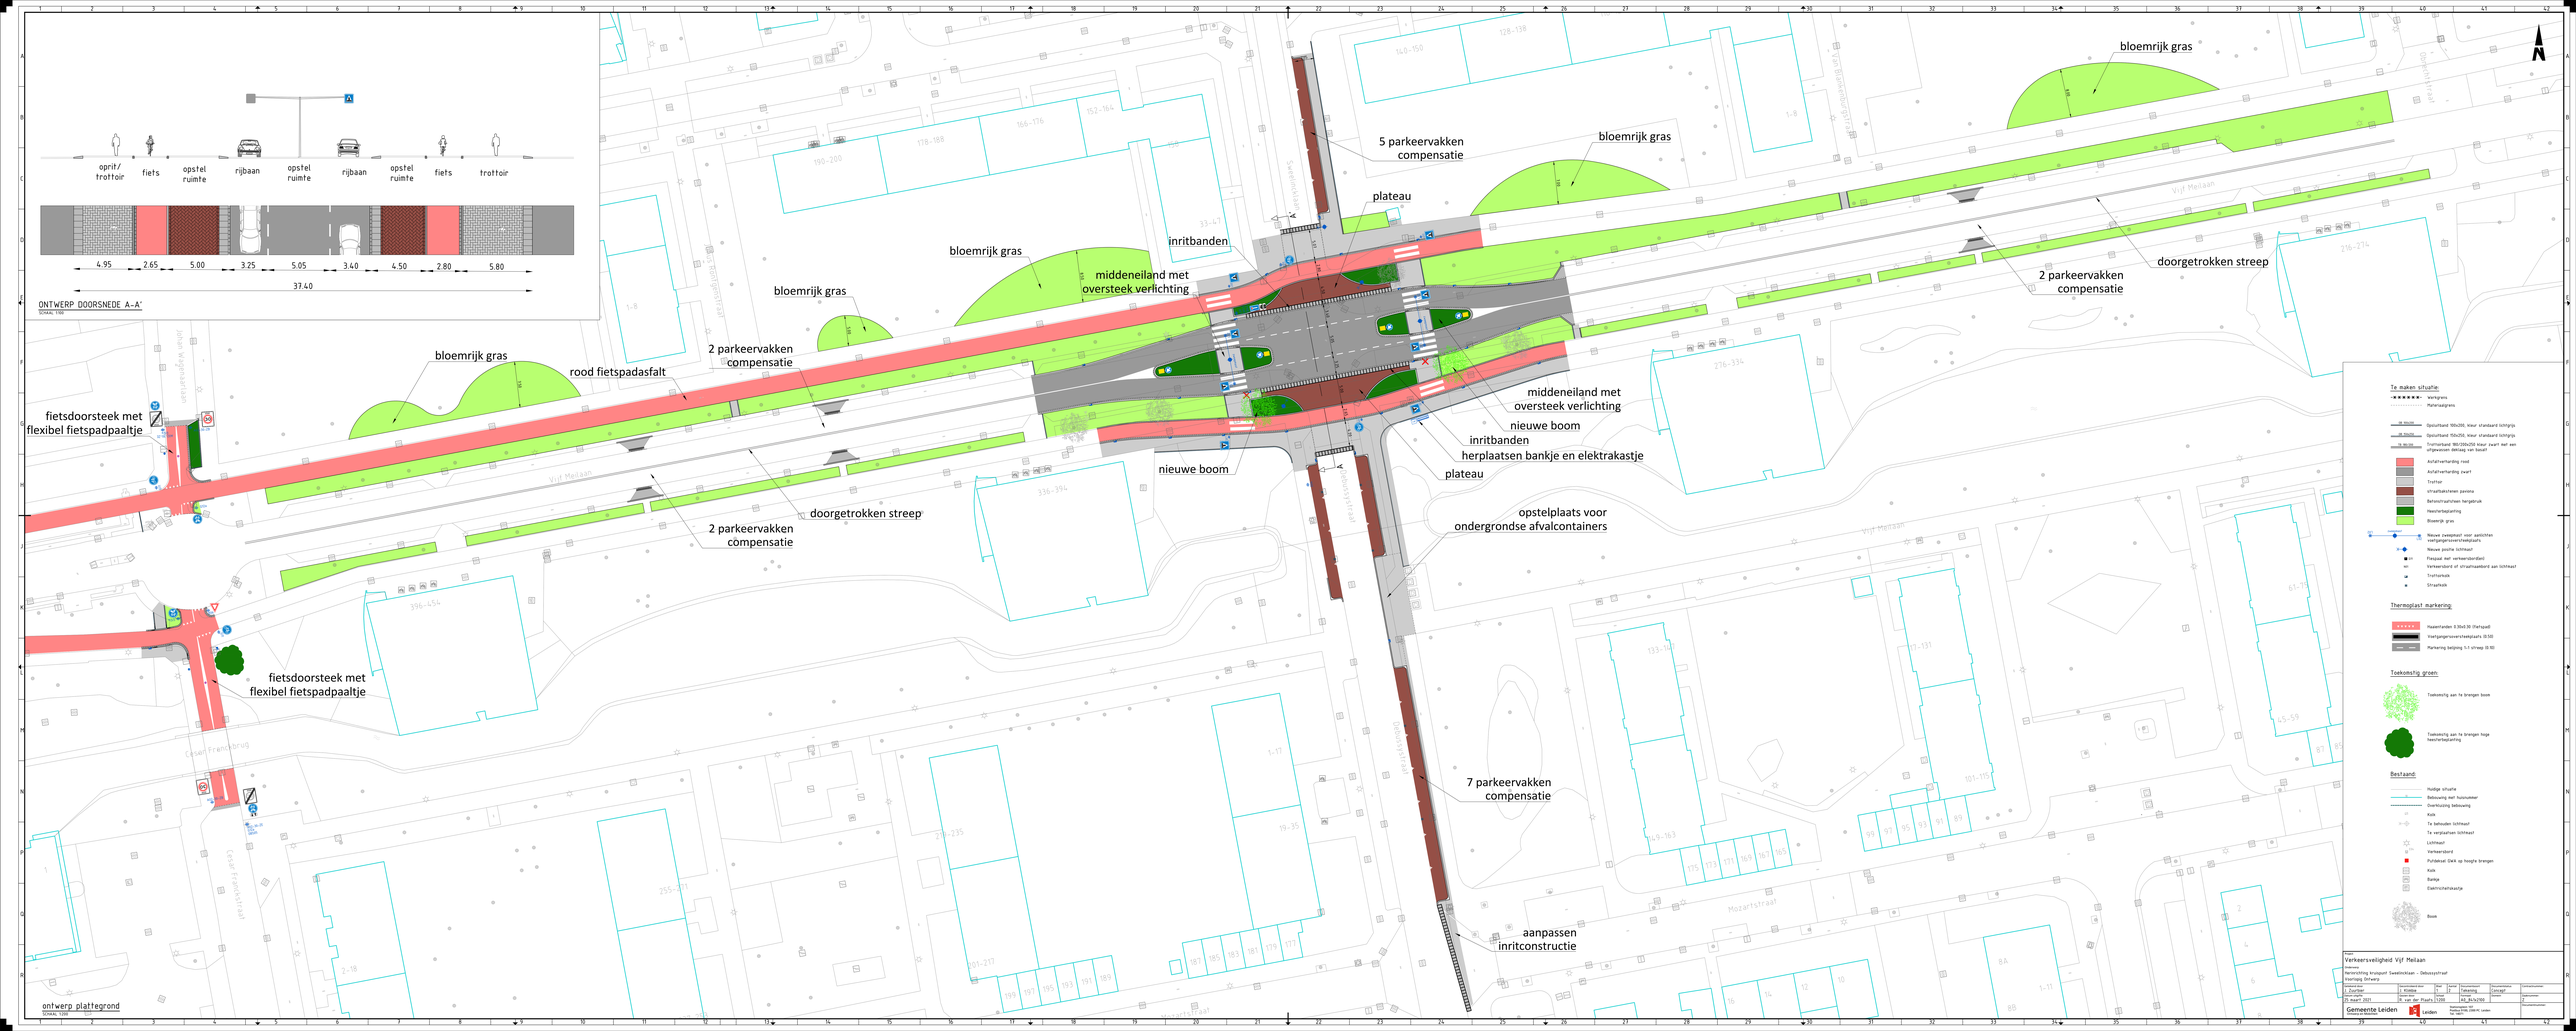
ONTWERP DOORSNEDE A-A'
SCHAAL 1:100
oprit/ trottoir
fiets
opstel ruimte
rijbaan
opstel ruimte
rijbaan
opstel ruimte
fiets
trottoir
4.95
2.65
5.00
3.25
5.05
3.40
4.50
2.80
5.80
37.40
ontwerp plattegrond
SCHAAL 1:200
bloemrijk gras
5 parkeervakken compensatie
plateau
inritbanden
middeneiland met oversteek verlichting
2 parkeervakken compensatie
doorgetrokken streep
rood fietspadasfalt
fietsdoorsteek met flexibel fietspadpaaltje
nieuwe boom
herplaatsen bankje en elektrakastje
opstelplaats voor ondergrondse afvalcontainers
7 parkeervakken compensatie
aanpassen inritconstructie
Vijf Meilaan
Sweelinckkade
Dobbysstraat
Mozartstraat
Cesar Frenckbrug
Cesar Franckstraat
Te maken situatie:
Verkgrens
Mafeldgrens
Gebouwen
Opsluitband (100x200, kleur standaard lichtgrijs)
Opsluitband (150x250, kleur standaard lichtgrijs)
Trottoirband 100/250x250 kleur zwart met een afgevoeren deltaag van basalt
Asfaltverharding rood
Asfaltverharding zwart
Trottoir
straatbakstenen penina
Betonstraatstenen herplatsbuik
Heesterbeplanting
Bloemrijk gras
Nieuwe zwepmast voor aanlichten voetgangersoversteekplaats
Nieuwe positie lichtmast
Flexpaal met verkeersborden
Verkeersbord of straathaanbord aan lichtmast
Trottoirtegel
Straatkolk
Thermoplast markering:
Haaienfanden 0.30x0.30 (fietspad)
Voetgangersoversteekplaats (0.50)
Markering belijning 1.1 strewg (0.10)
Toekomstig groen:
Toekomstig aan te brengen boom
Toekomstig aan te brengen hoge heesterbeplanting
Bestaand:
Huidige situatie
Bebouwing met hoogtemeter
Overhuiving bebouwing
Kuis
Te behouden lichtmast
Te verplaatsen lichtmast
Lichtmast
Verkeersbord
Putdeksel GWA op hoogte brengen
Kuis
Bankje
Elektrichekastje
Boom
Titel:
Verkeersveiligheid Vijf Meilaan
Subtitel:
Aanpassing kruispoort Sweelinckkade - Dobbysstraat
Voorlopig Ontwerp
Gemeente Leiden
Leiden
Gemeente Leiden
Postbus 9100
2300 HA Leiden
www.leiden.nl
Contactpersoon:
Telefoon:
Projectnummer:
Tekeningnummer: