



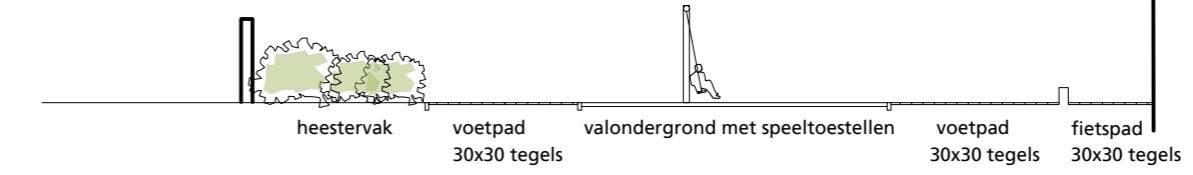


Narcissenstraat
doorsnede 1
bestaand

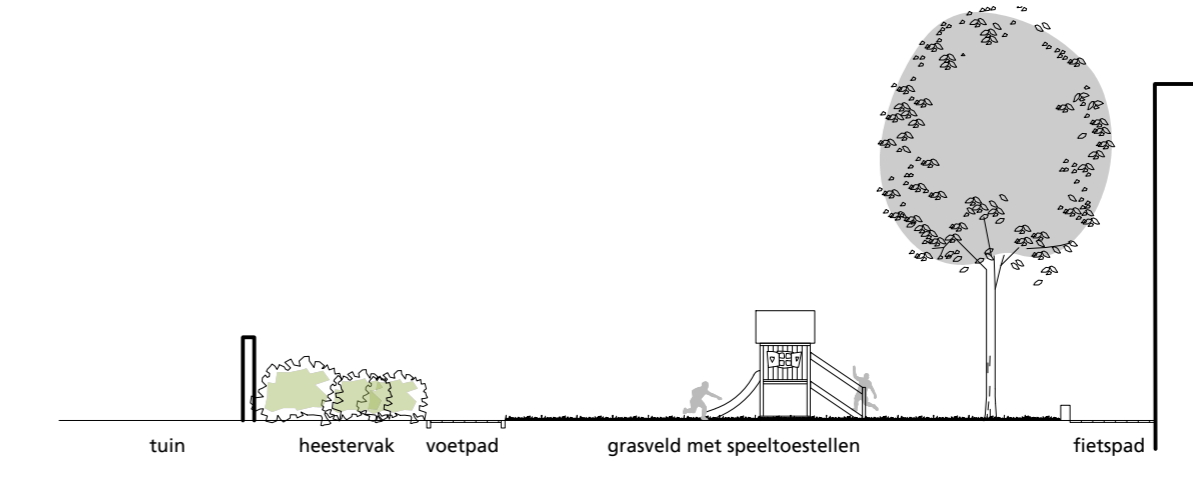


Narcissenstraat
doorsnede 1
nieuw



Narcissenstraat
doorsnede 2
bestaand

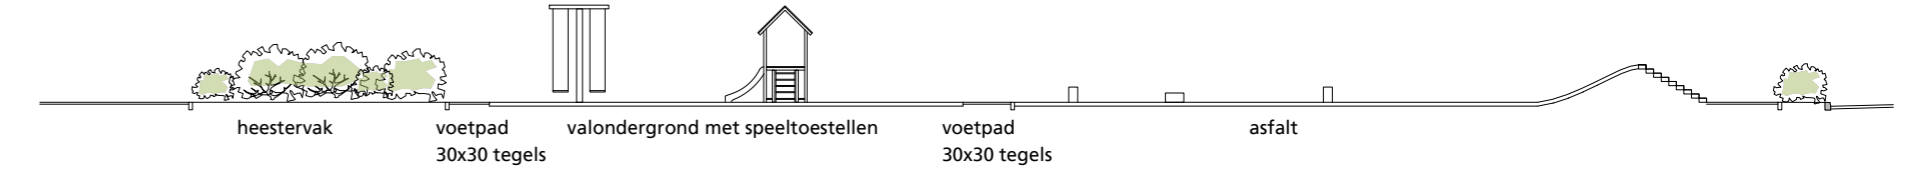

Narcissenstraat
doorsnede 2
nieuw

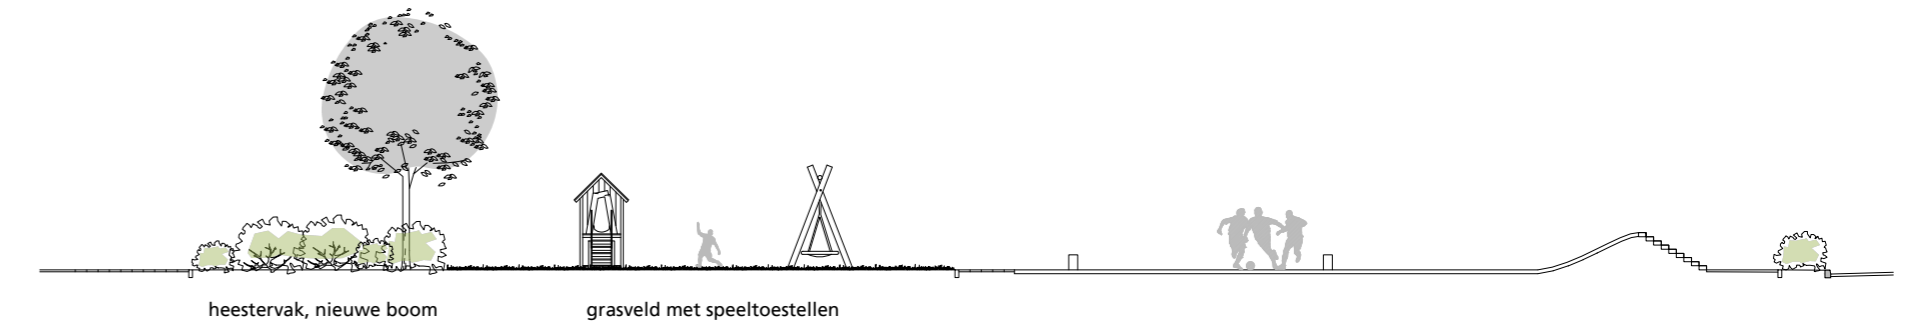

Legenda Narcissenstraat

- Gebakken klinkers bestaande rijweg, dikformaat keperverband
- Gebakken klinkers bestaande parkeervakken, dikformaat elleboogverband
- Betontegels 30x30 cm bestaand voetpad halfsteensverband
- Asfaltverharding bestaand speelplein; nieuwe toplaag lichtgrijs
- Gras (speelgazon) nieuw
- Struiken bestaand
- Struiken nieuw; grotendeels inheemse soorten, div. hoogtes
- Afvalbak bestaand, handhaven
- Bankje met rugleuning, nieuw
- Bestaande boom
- Nieuwe boom, soort n.t.b.
- Speeltoestel met benodigde valruimte eromheen
- Witte geschilderde speelaanleiding op bestaande asfaltverharding, thermoplast markingering
- Plangrens

Project							N
Gezonde buurt Tuinstadwijk							
Onderwerp							Voorlopig ontwerp
Narcissenstraat							
Getekend door	Gecontroleerd door	Blad	Aantal	Documentsoort	Documentstatus	Contractnummer:	
A.v.T.				Tekening			
Datum uitgifte	Gezien door	Schaal	Formaat	Versienummer	Zaaknummer:		
05-03-2024		1:200	A2		Z		
Gemeente Leiden							Documentnummer:
Duurzame Leefomgeving							