

BACHSTRAAT DEEL D



Bachstraat 101 tm 197



Bachstraat algemeen


De Bachstraat wordt opgeknapt:

- De rijbaan wordt weer strak aangelegd met gebruik van de bestaande straatstenen.
- De stoepen krijgen nieuwe tegels.
- De parkeervakken voor auto's worden duidelijk aangegeven en krijgen nieuwe straatstenen. Het aantal parkeerplaatsen blijft gelijk.
- De kruisingen worden hoger gelegd voor een verkeersveilige straat.
- De niet gezonde bomen in de straat worden vervangen.
- Alle bomen in de straat krijgen een grotere boomspiegel, dat is het stuk grond rondom de boomstam.
- Waar het kan, komen extra planten en struiken.

Schoolzone

De Korte Vlietschool krijgt een schoolzone om de verkeersveiligheid te bevorderen:

- In de Bachstraat (2 plekken) en de Donizettilaan (1 plek) komt het woord Schoolzone in het wegdek.
- Nieuwe verkeersborden geven de maximale snelheid van 15 km/u aan in de schoolzone.
- Deze snelheid geldt voor een deel van de Donizettilaan en de Bachstraat, en voor de kruising.

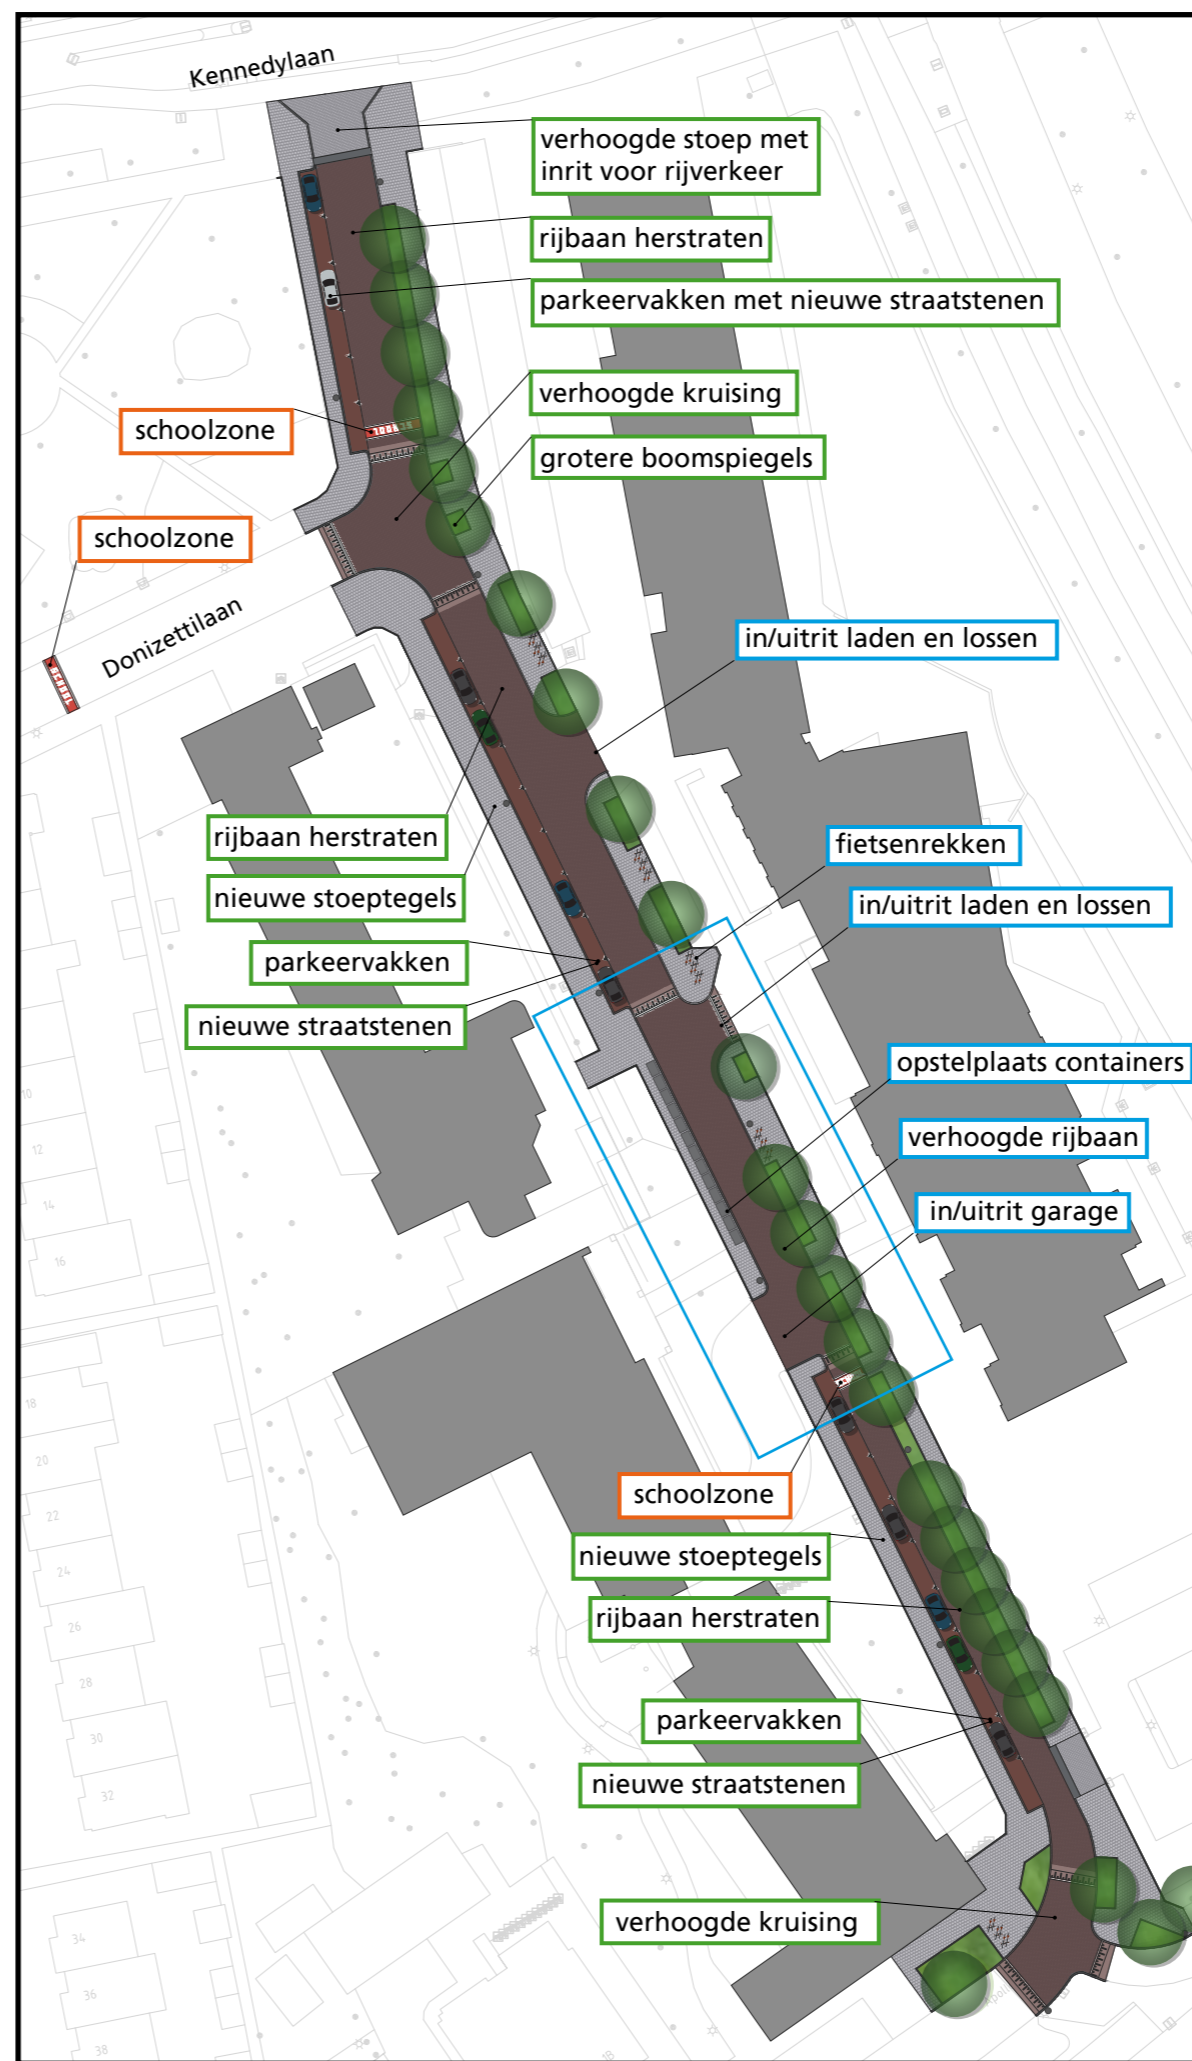

Bachstraat 564 tm 796 - Het Gouden Hart (zorgappartementen)

Verhoogde rijbaan

De rijbaan ter hoogte van de twee woonflats en de school wordt aangepast:

- De rijbaan ligt hier hoger om de snelheid van het verkeer af te remmen.
- De stoep, rijbaan, het groen en de opstelplaats voor de containers zijn duidelijker van elkaar gescheiden. Het verschil in steen en kleur geeft de functie aan.
- De inrit naar de ondergrondse parkeergarage wordt duidelijk aangegeven met straatstenen.
- Zorgcentrum Het Gouden Hart krijgt een aparte inrit én een aparte uitrit voor laden en lossen op eigen terrein.
- Voor de 13 rolcontainers van de school, het zorgcentrum en de woonflat komt een aparte opstelplaats. Deze locatie is goed te bereiken vanaf de gebouwen, zonder obstakels.
- Er komen nieuwe fietsenrekken.
- De brievenbus komt op dezelfde plaats terug.