Asserstraat - blad 3

DO mei 2023

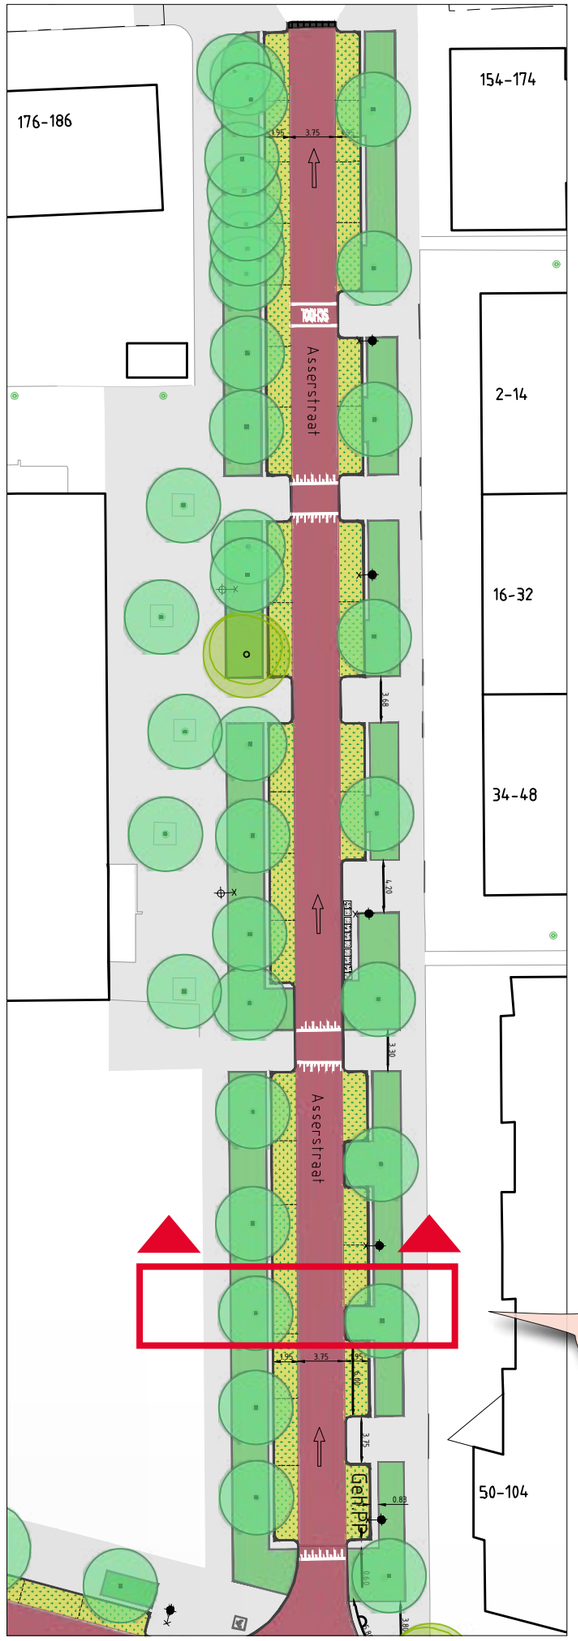

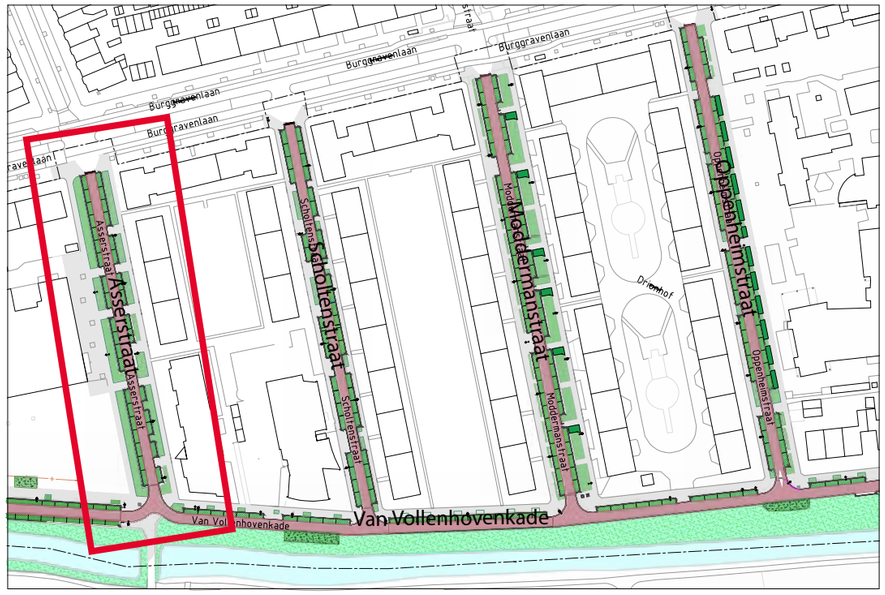

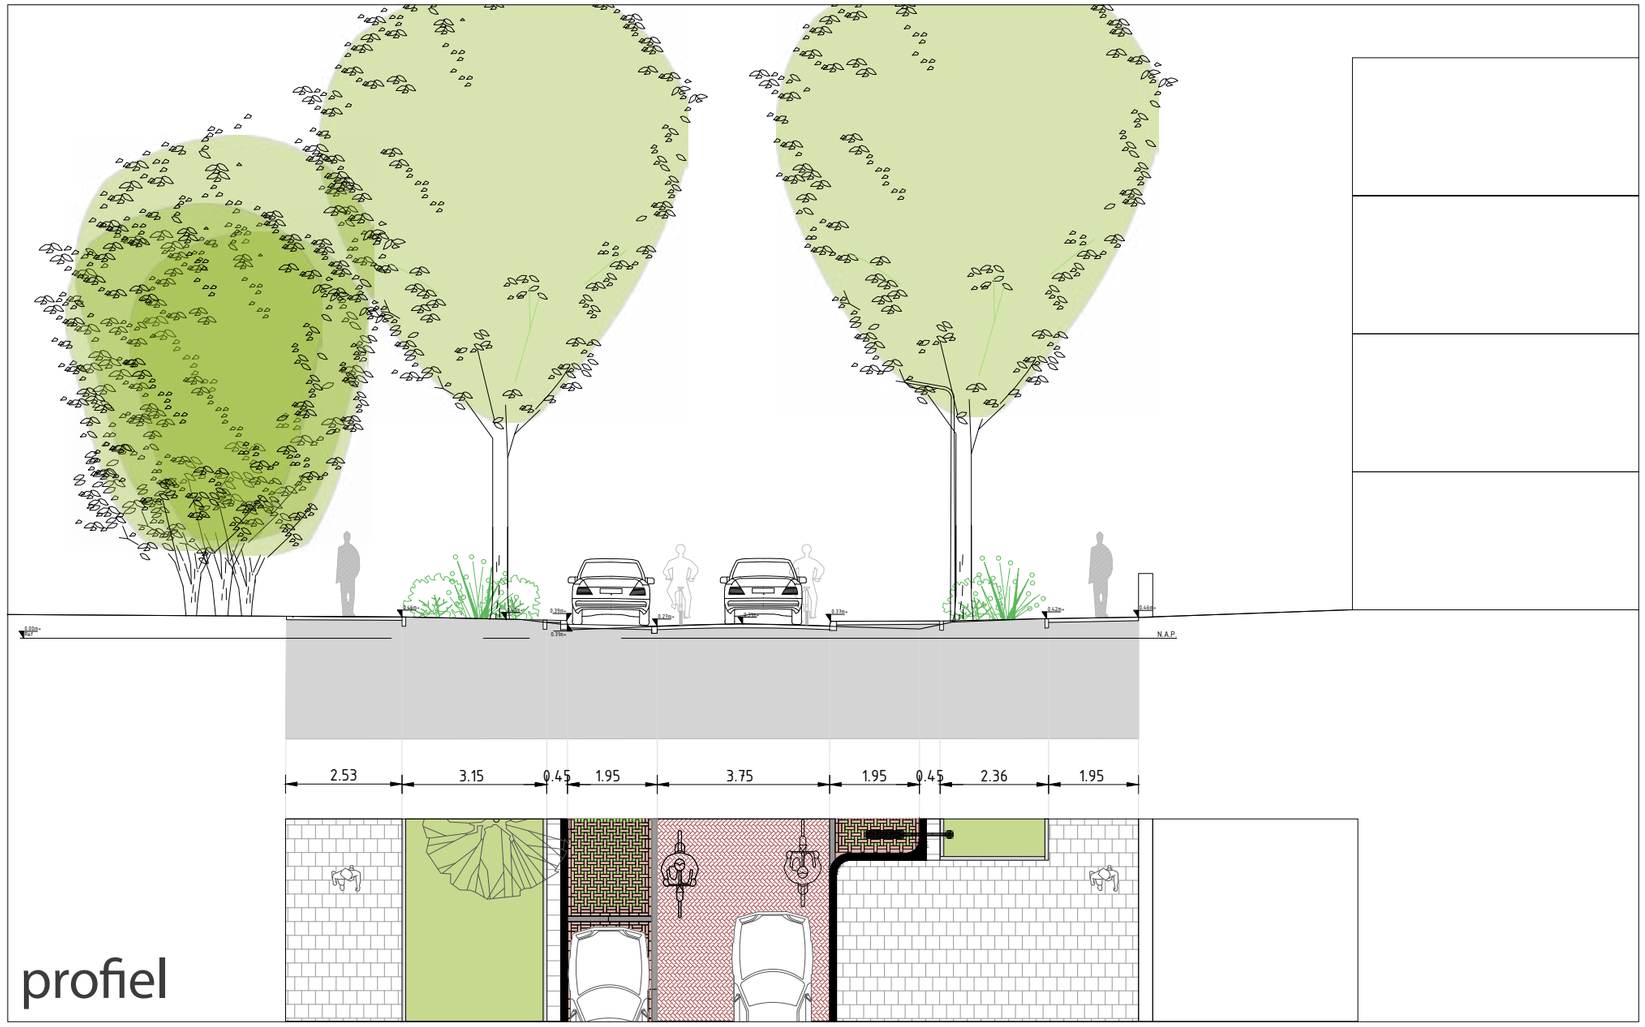

profiel