


Ondergrondse containers

De plaatsen van de bestaande ondergrondse containers blijven ongewijzigd.

De opstelplaatsen voor miniroolcontainers (voor restafval en voor GFT) zijn in deze tekening aangegeven met aantallen.

De rijrichting is bepalend voor de positie van deze opstelplaatsen geweest omdat afvalwagens alleen rechts containers kunnen oppakken.

Er is zo veel mogelijk rekening gehouden met opritten naar parkeergarages en het vrijhouden van parkeerplaatsen.

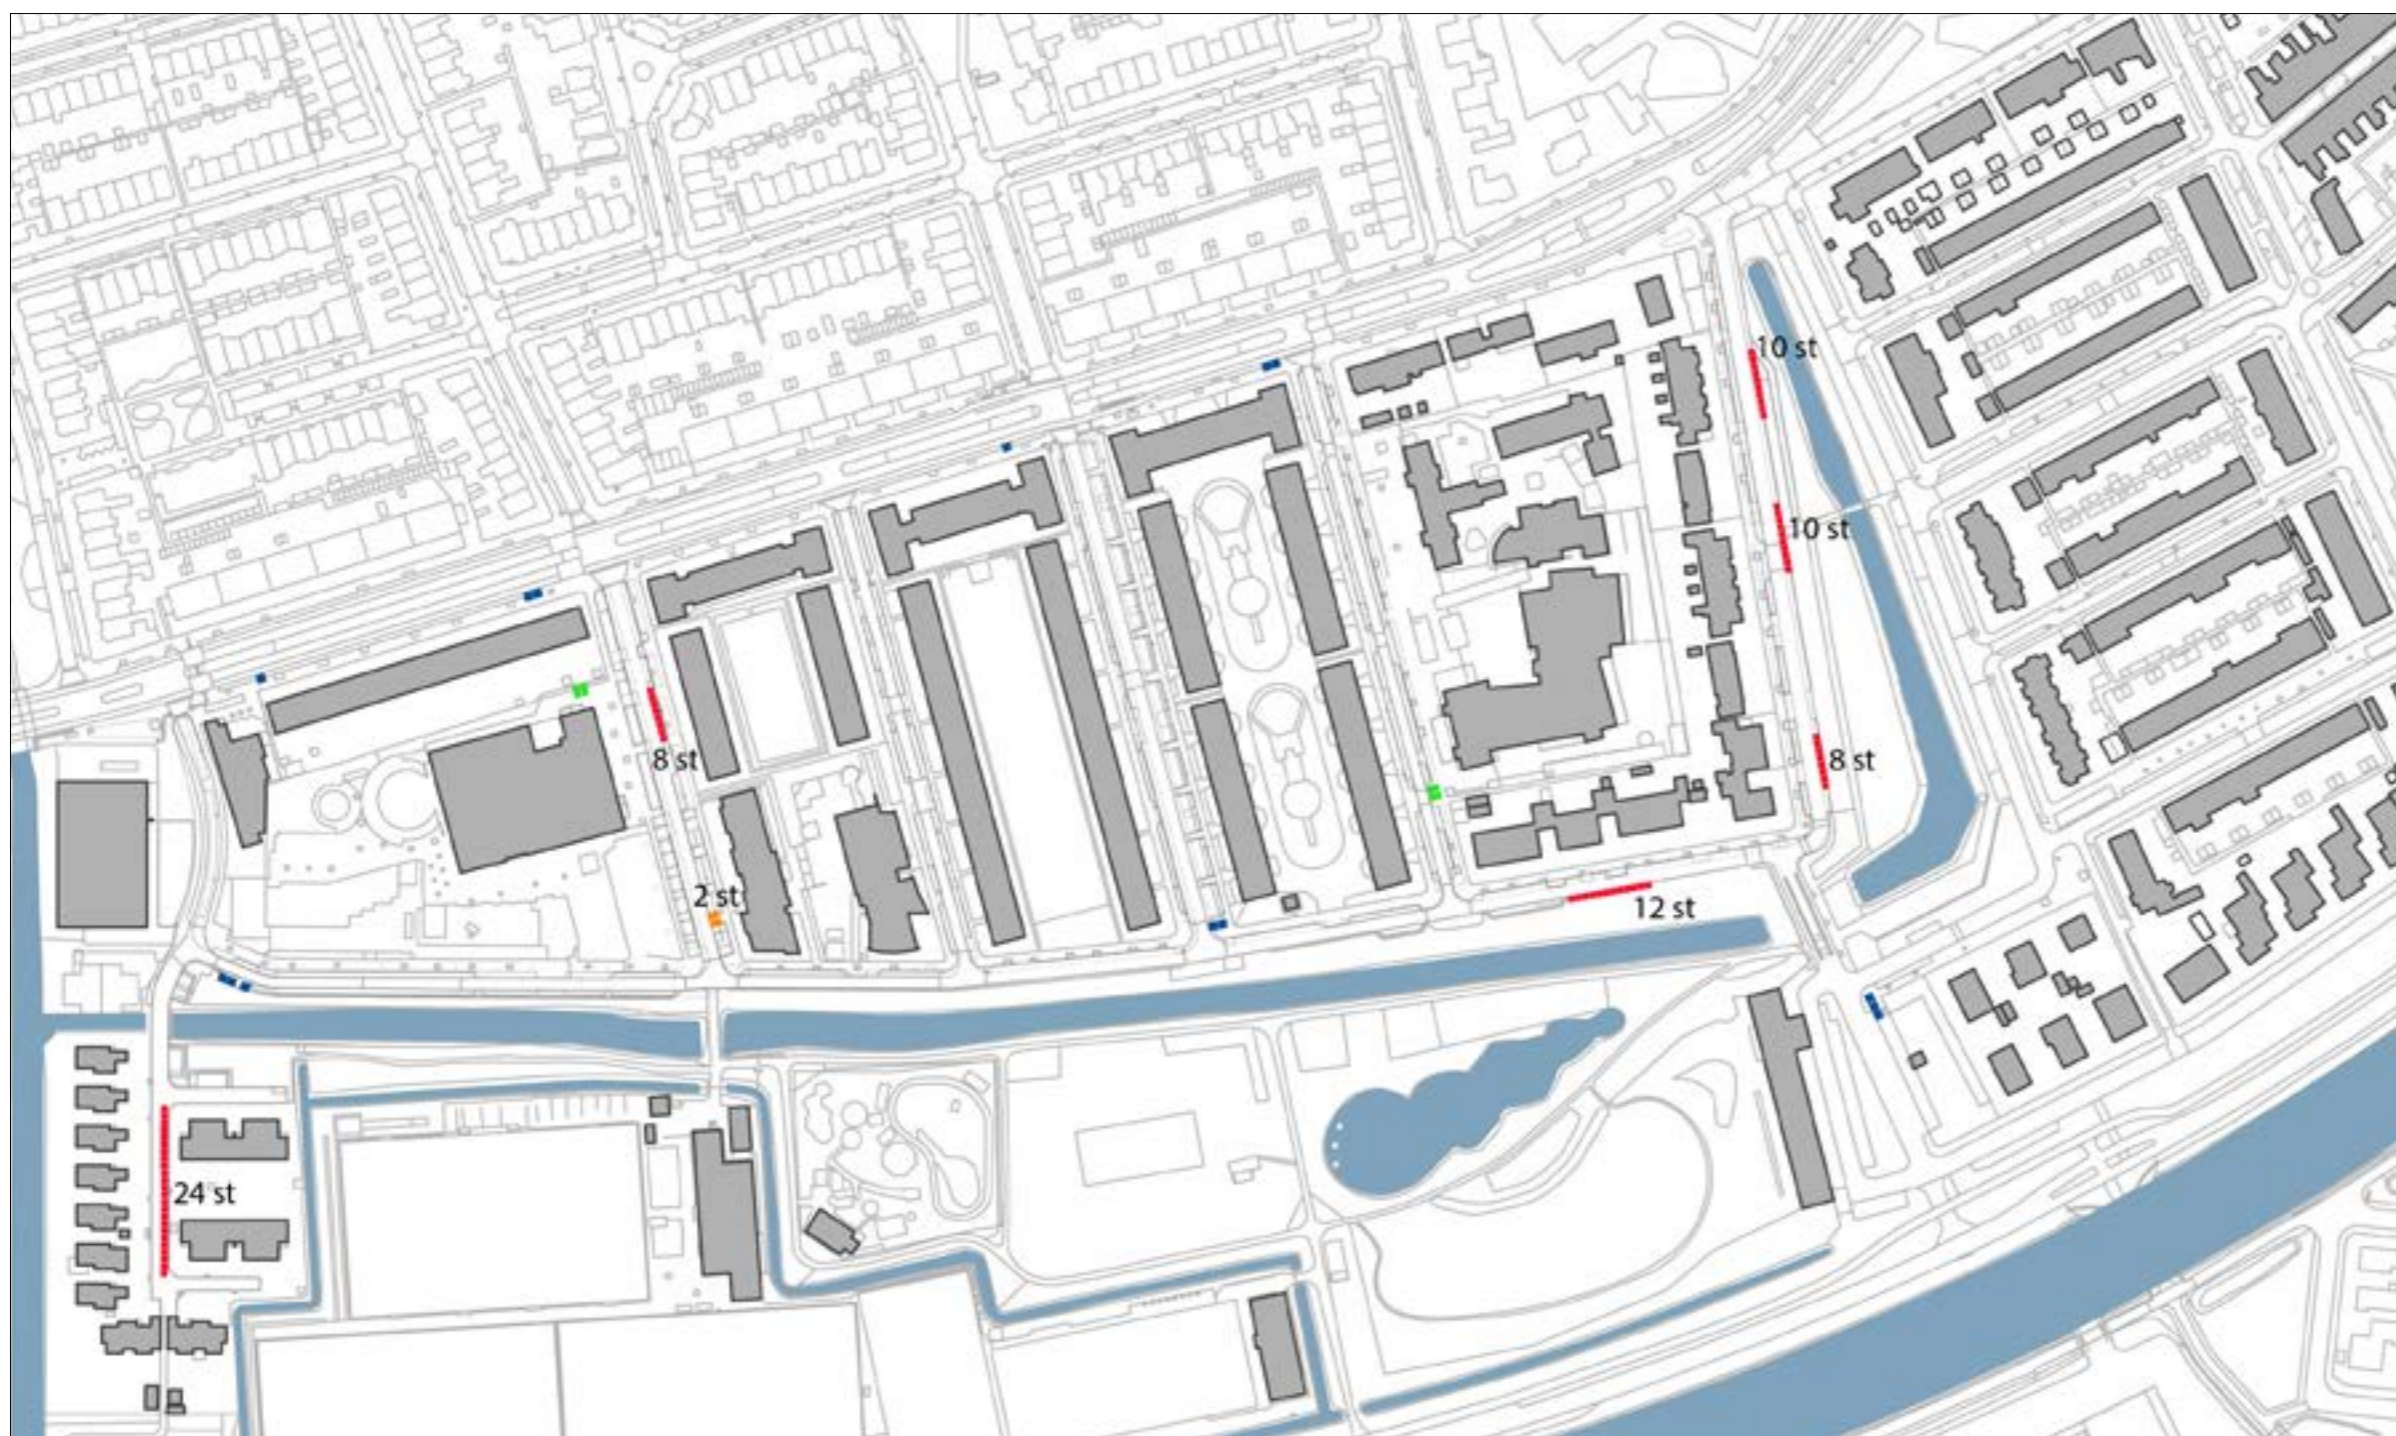

- Opstelplaatsen containers
- miniroolcontainer
 - ondergrondse container
 - verzamel rolcontainer
 - verzamel rolcontainer school