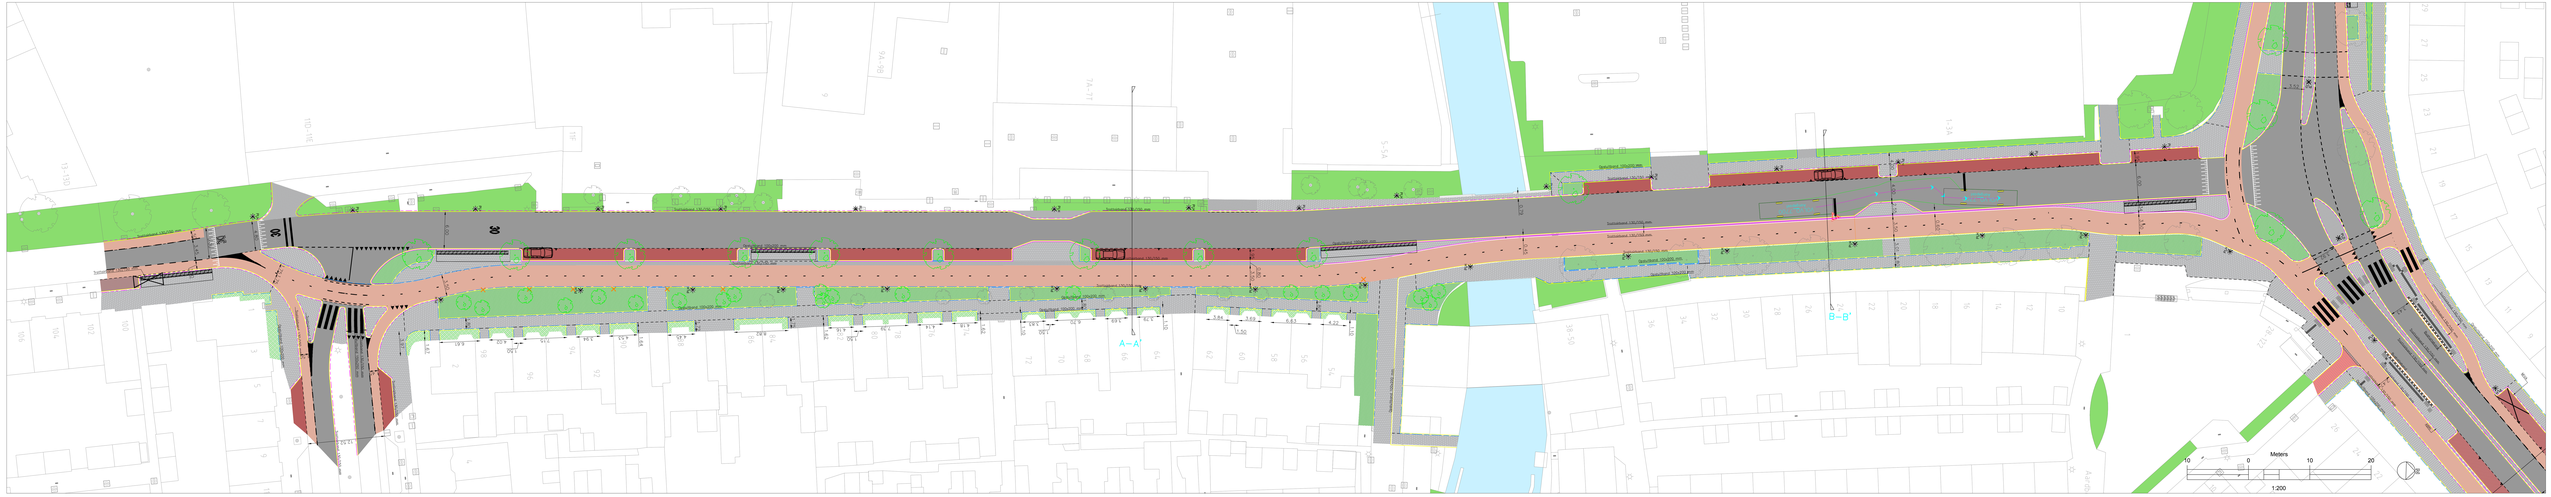

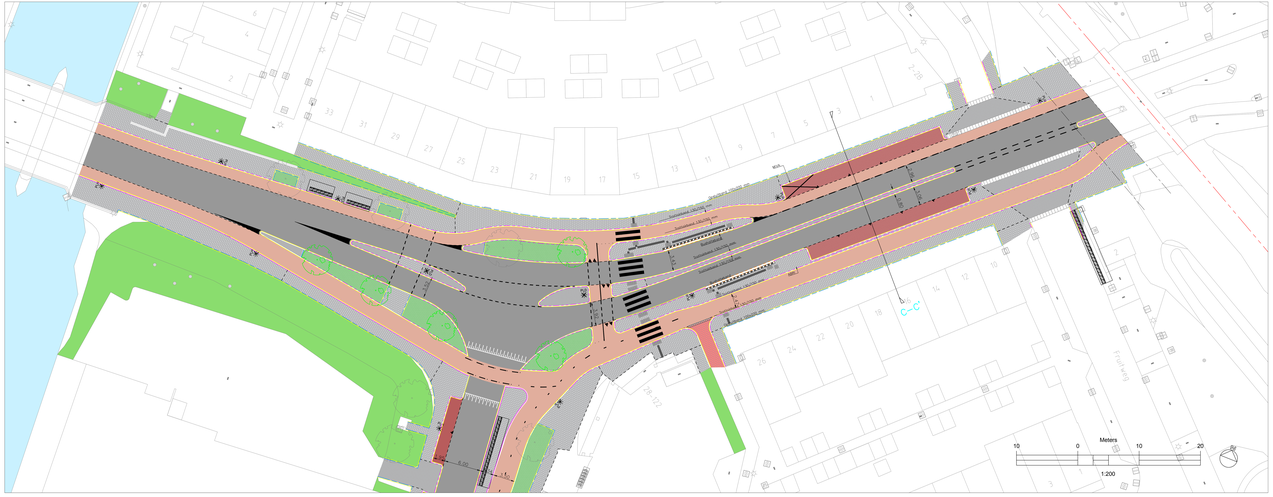

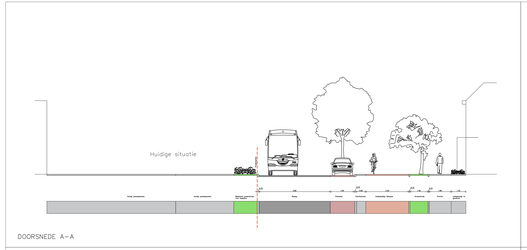

DOORSNEDE A–A

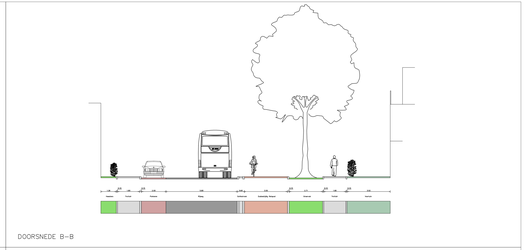

DOORSNEDE B–B

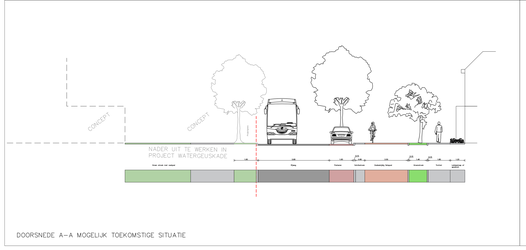

DOORSNEDE A–A MOGELIJK TOEKOMSTIGE SITUATIE

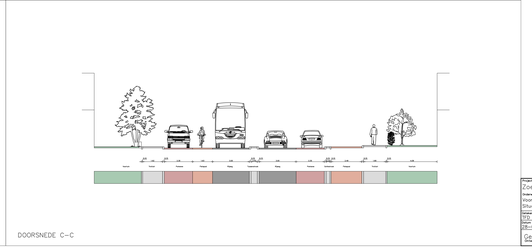

DOORSNEDE C–C

Project:
Zoeterwoudseweg en Vrijheidslaan
Onderwerp:
Voorlopig ontwerp
Situatie en doorsneden (presentatie)

Gemaakt door	Gecontroleerd door	Blad	Aantal	Tekeninglist	Documentstatus	Centraleobjectnr.
YS + DN	YS	1	1	Tekening	Concept	–
Datum	Datum	Schaal		Tekeningnr.		Deelprojectnr.
28-05-2021	JVP	1:200		RD-841x210@SOM		–

Gemeente Leiden
Stadsontwerp en beheer

Stadsontwerp, Kl
Pietersgracht 170, 2311 RC Leiden
www.leiden.nl

Leiden

Documentnummer
–