


# parktuin Willem Klooslaan - bestaande inrichting



# parktuin Willem Klooslaan - nieuwe inrichting


## BLOEMENTUIN

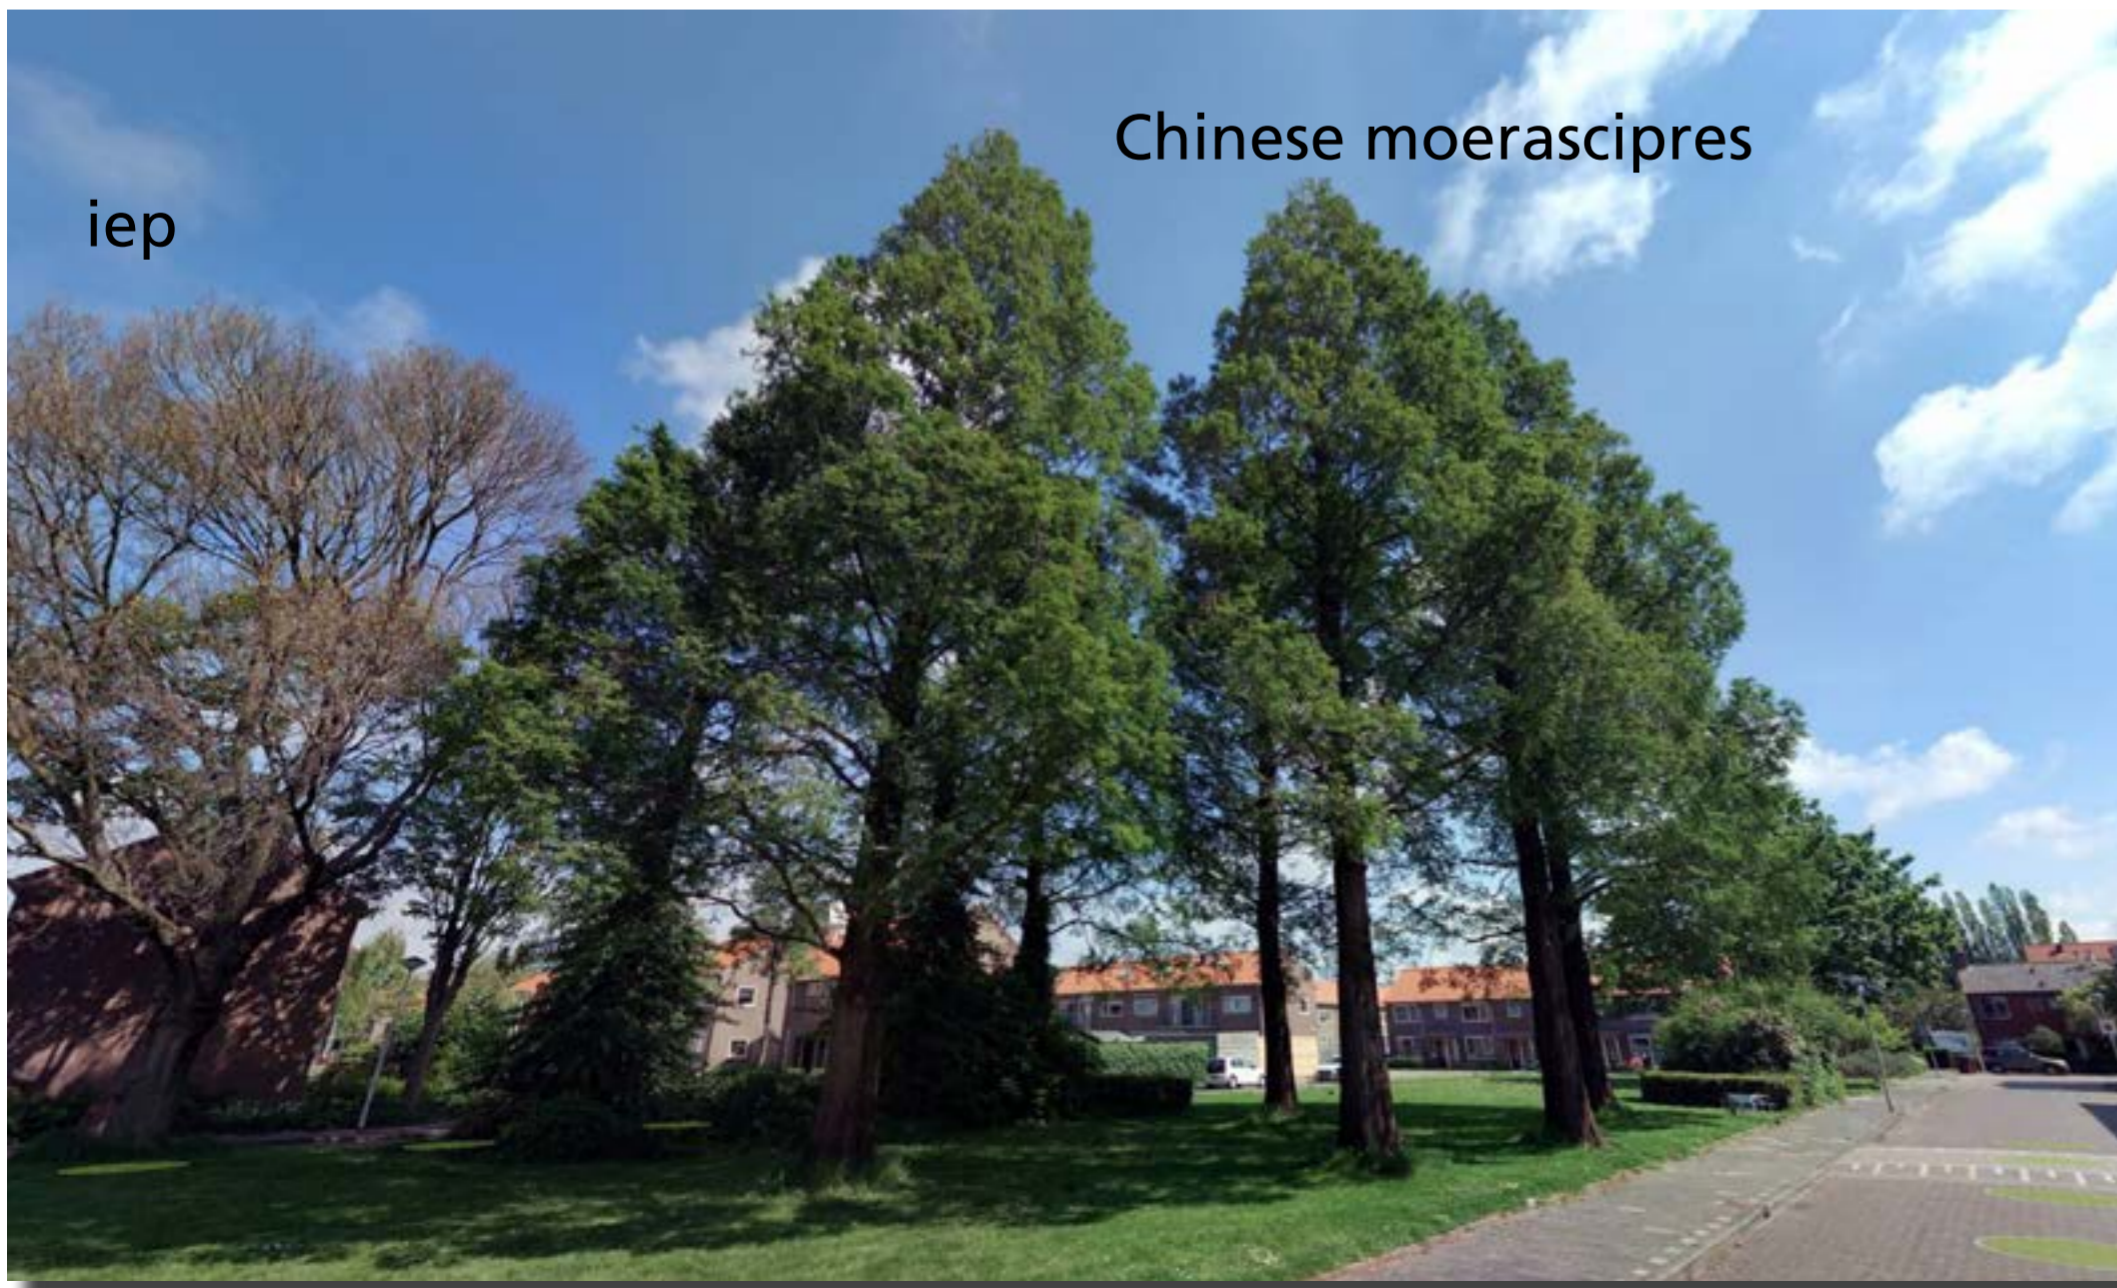


doorsteekpad van schelpen met grasrand en beplanting




Het kunstwerk

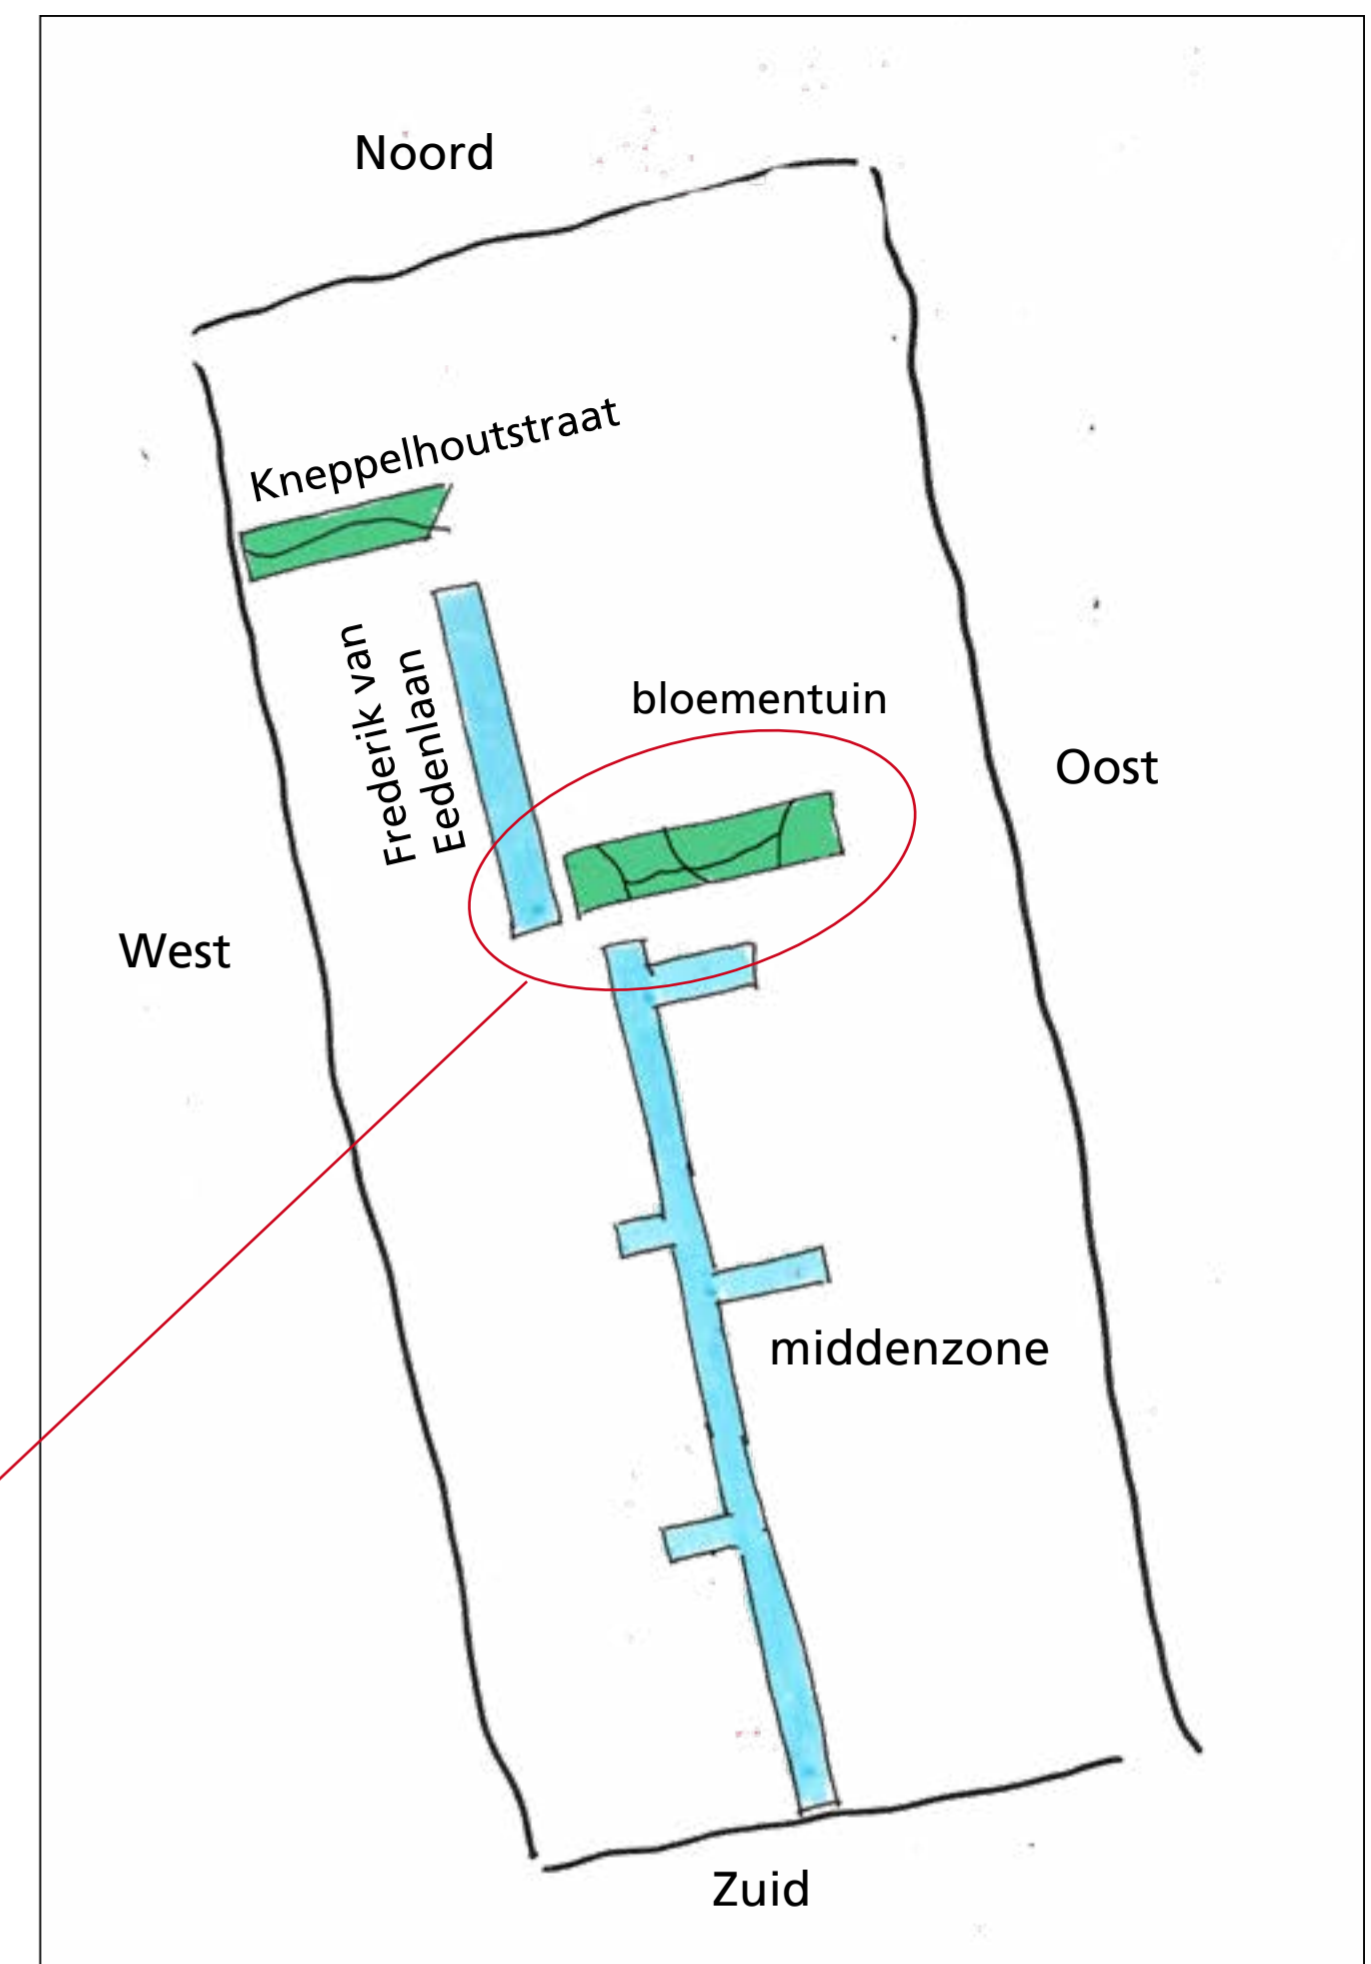

Bestaande bomen blijven gehandhaafd.

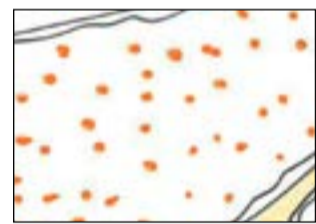

Nieuwe beplanting: vaste planten en struiken

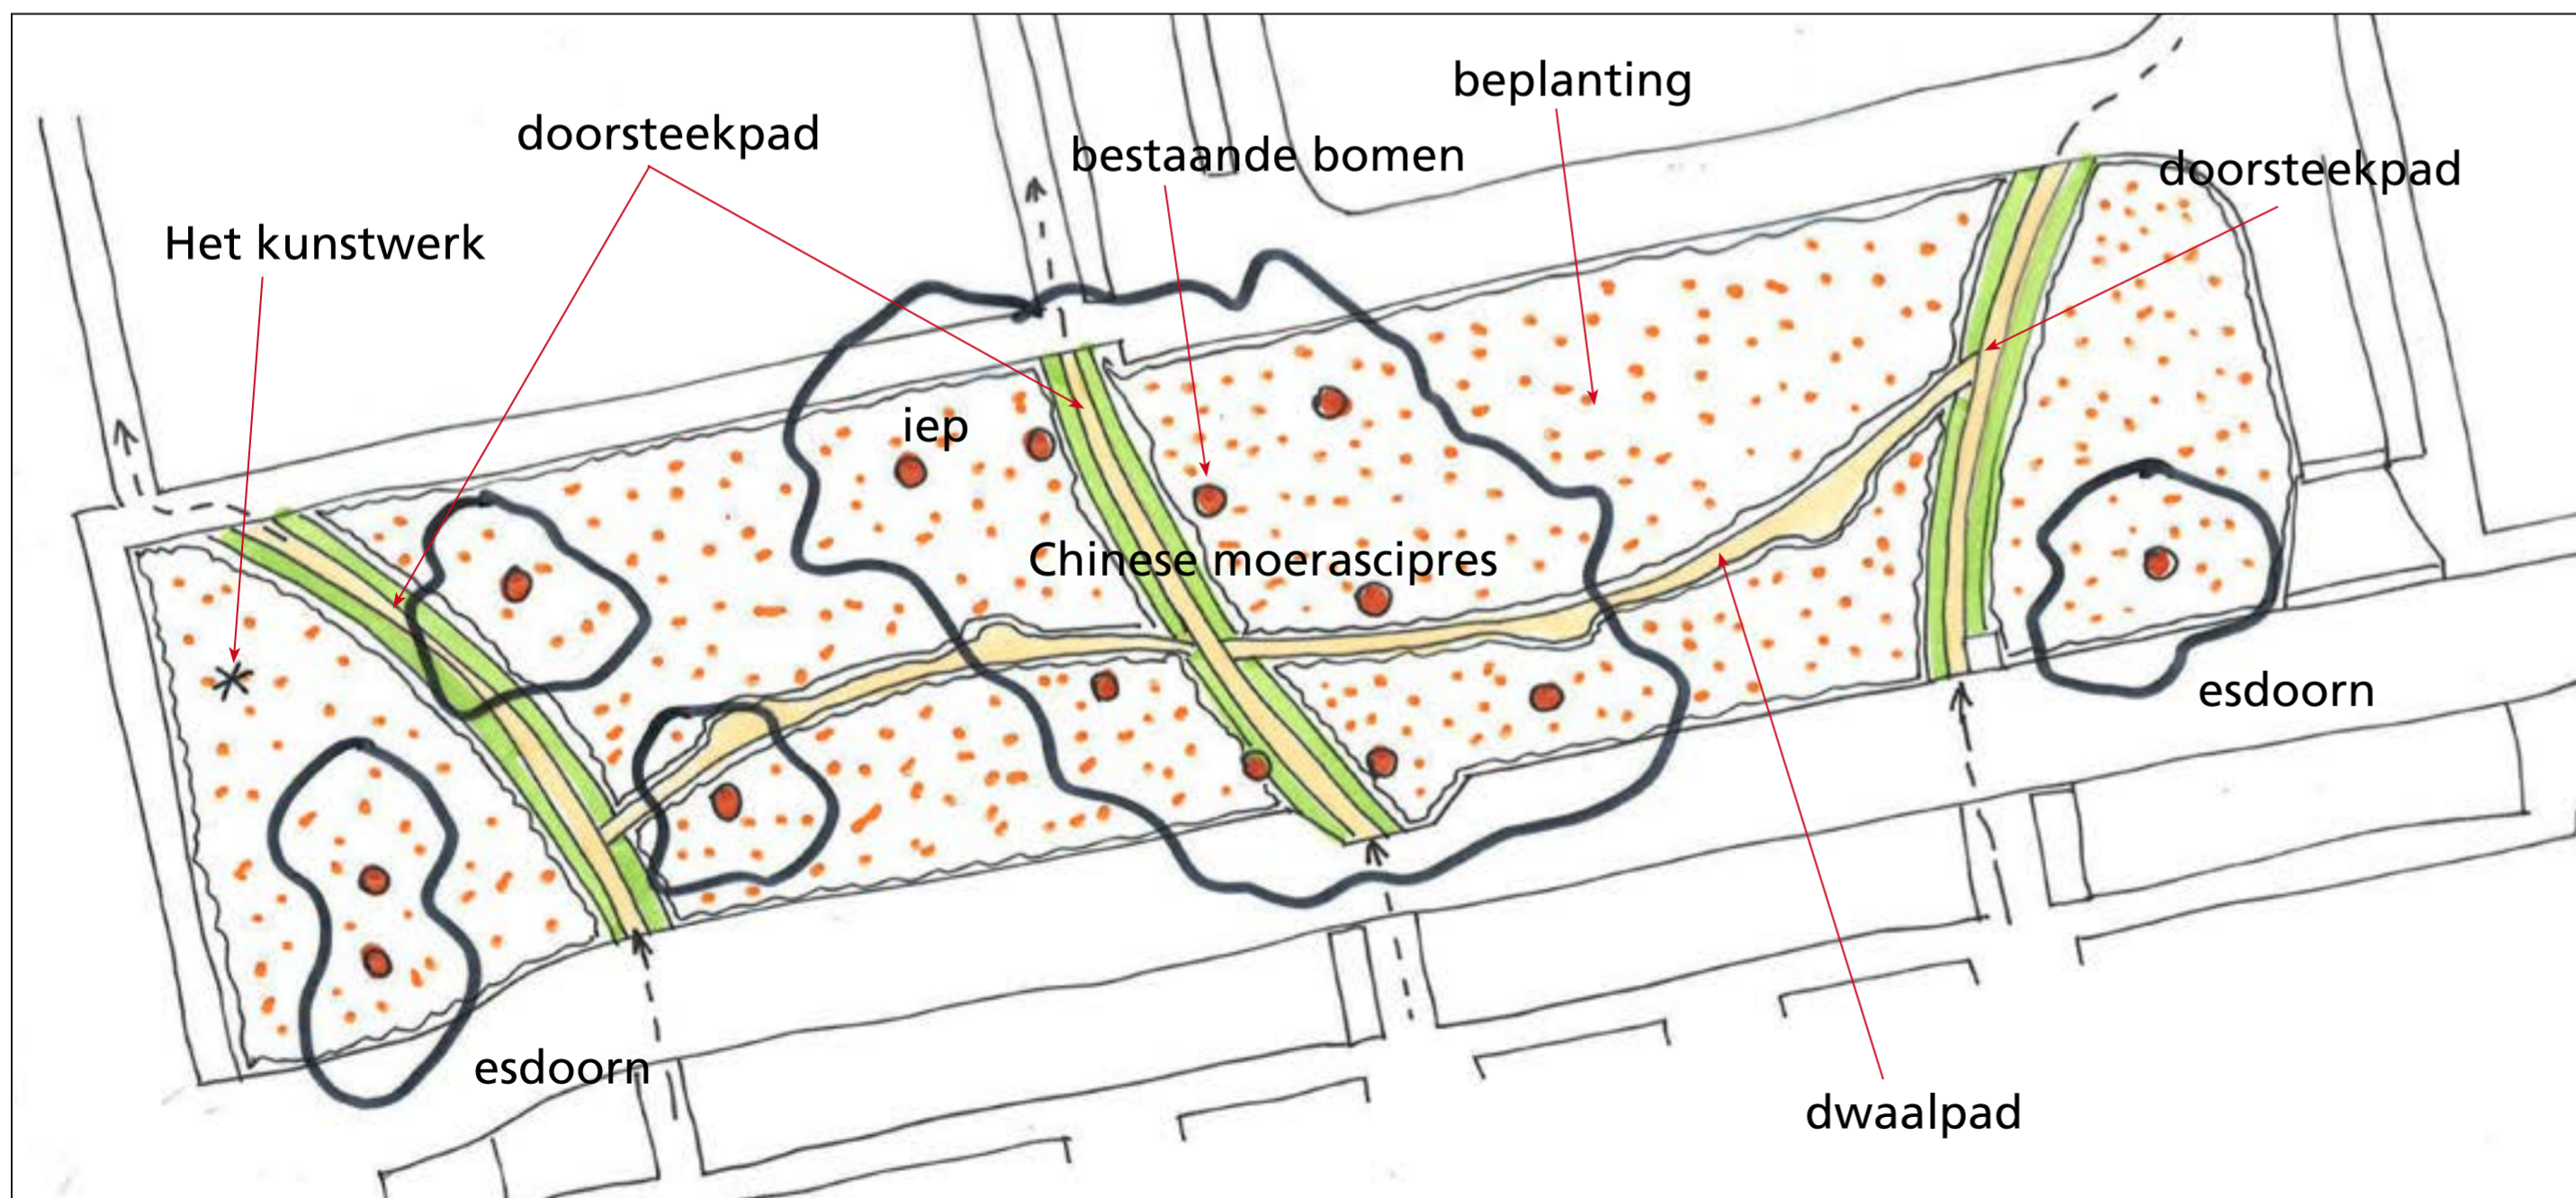

dwaalpad van schelpen



# parktuin Willem Klooslaan - toelichting

## Bloementuin

De bloementuin wordt in de nieuwe inrichting volledig voorzien van kleurrijke beplanting. Hierdoor verdwijnen de nu aanwezige grasvelden.

## Paden - doorsteekpaden en dwaalpad

Door de plantvakken komen drie verbindingroutes; de doorsteekpaden. Deze lopen van noord naar zuid. De doorsteekpaden zijn schelpenpaden met een grasrand aan beide zijden. De doorsteekpaden worden met elkaar verbonden door een informeel wandelpad; het dwaalpad. Dit pad loopt van oost naar west. Het dwaalpad is een schelpenpad zonder grasranden erlangs.

## Banken


Er komen geen banken in de nieuwe bloementuin.

## Kunstwerk

De bloementuin krijgt een eigen kunstwerk, zie de afbeelding op het vorige blad. Deze komt te staan langs de Frederik van Eedenlaan.

## Beplanting

In de bloementuin komt kleurrijke beplanting (zon- en schaduwplanten). De beplanting bestaat uit vaste planten en hoger opgaande struiken.

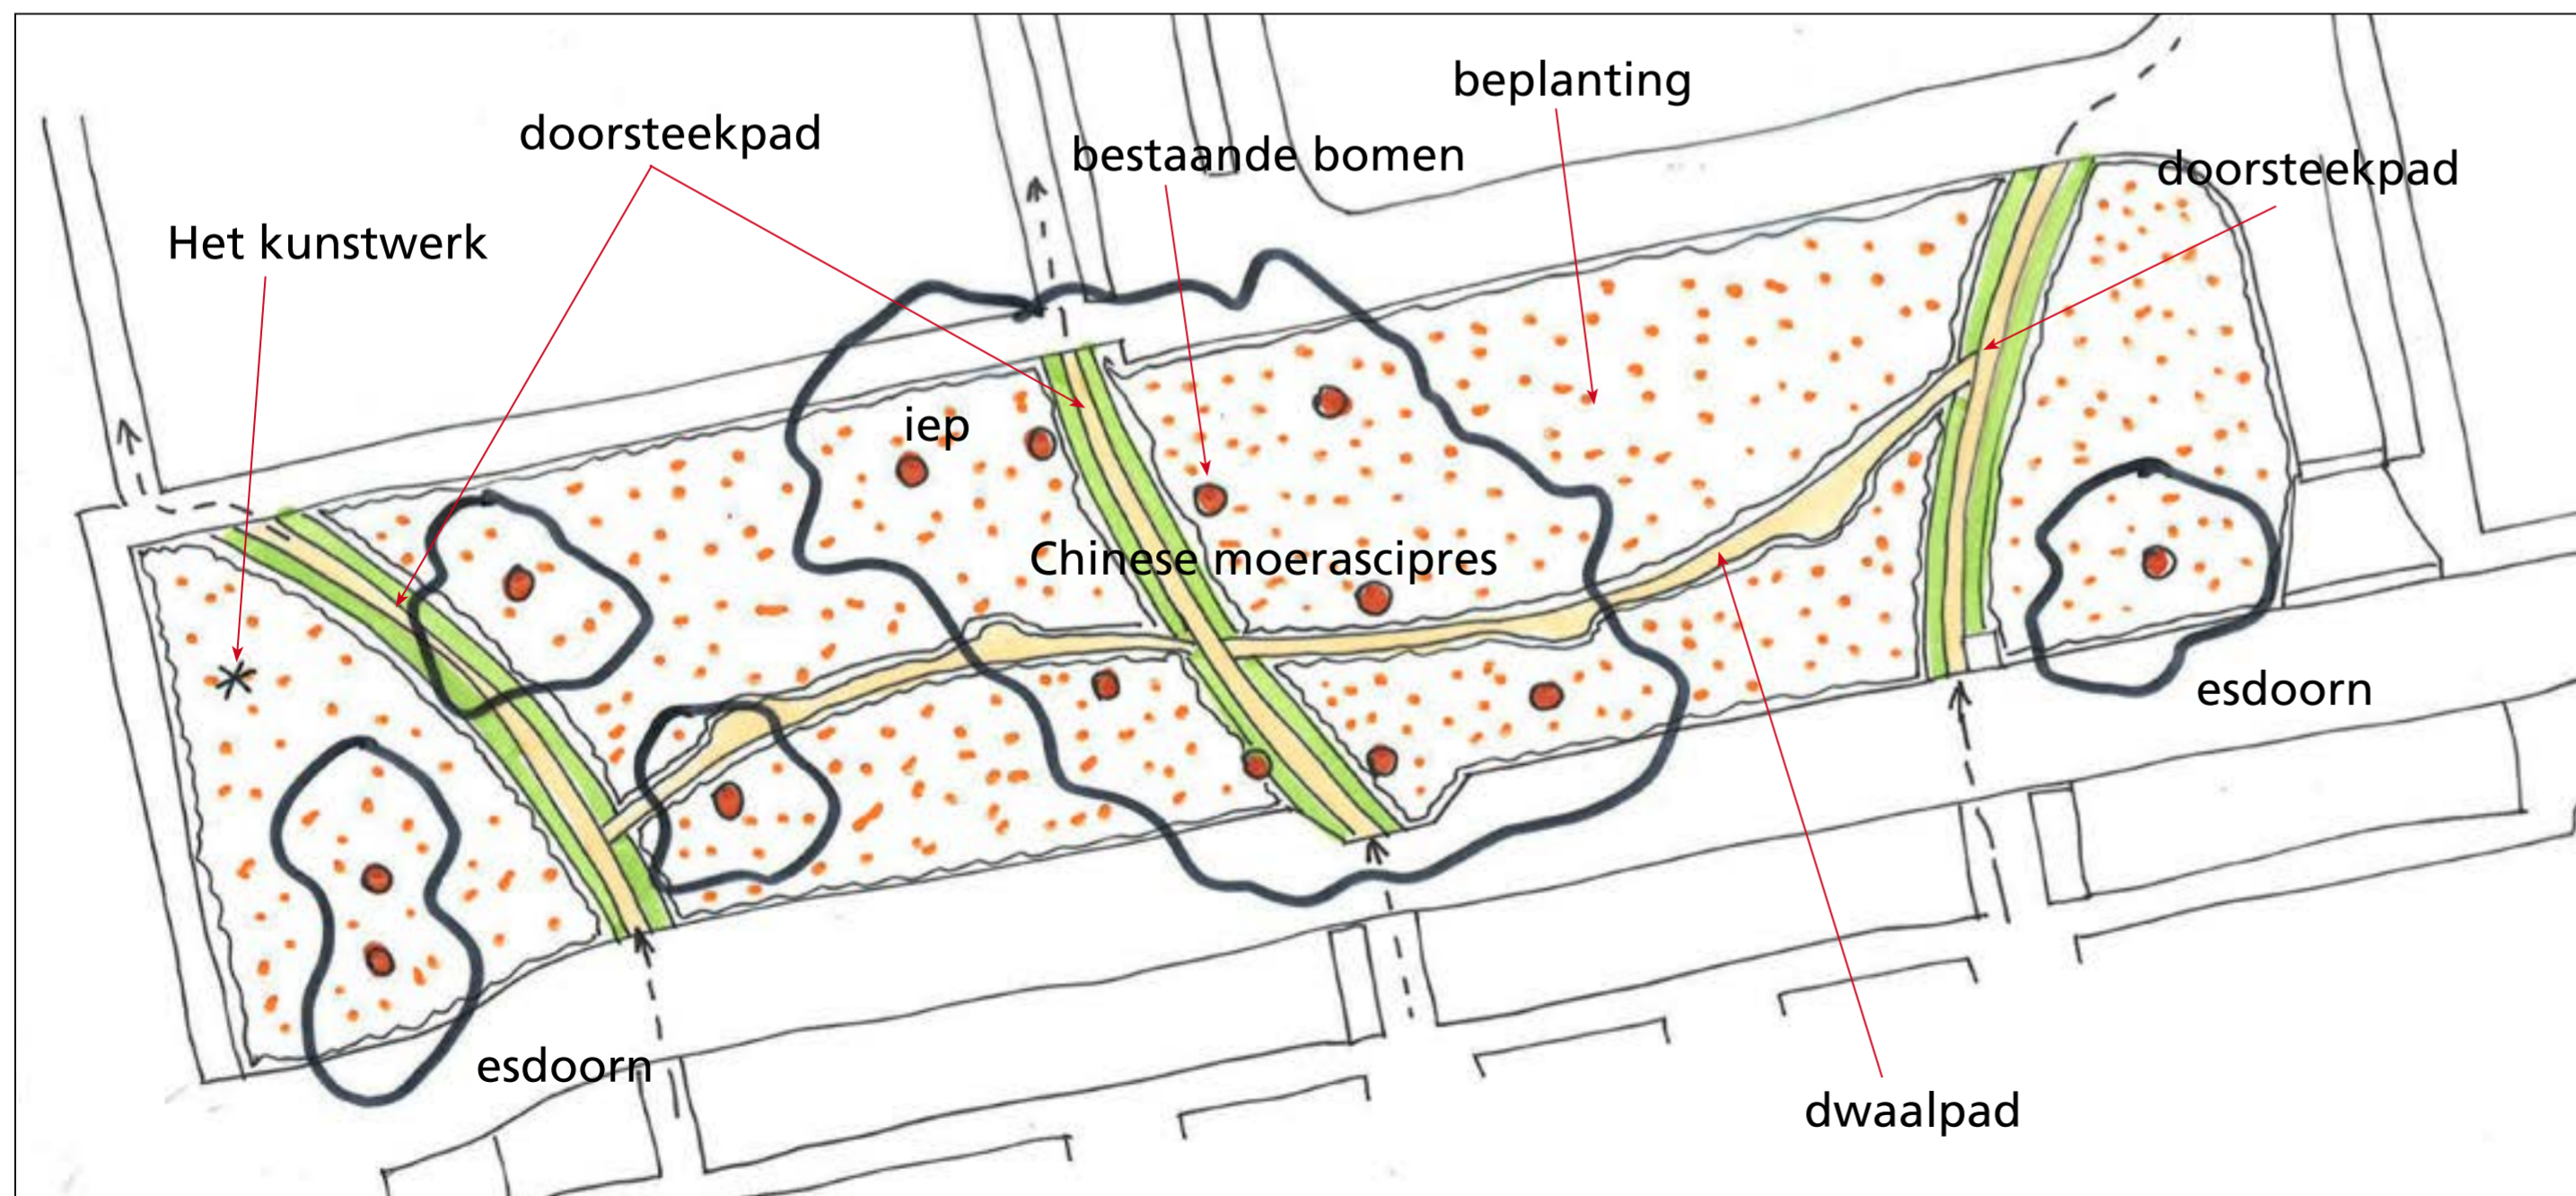

# parktuin Willem Klooslaan - beplanting

## Zon



## Schaduw



## Struiken

