


Parkeerplaatsen

In verband met het betaald parkeren in de wijk, is het noodzakelijk dat er gemarkeerde parkeervakken komen. De parkeervakken die terug komen worden in de actuele norm voor de maatvoering uitgevoerd. In de bestaande situatie liggen parkeervakken in de Asserstraat en de Moddermanstraat haaks op de rijweg. In de nieuwe situatie komen alleen parkeervakken terug die parallel aan de rijweg liggen (langs parkeren). Uitzondering is een aantal parkeerplaatsen aan de Hazewinkelstraat, hier blijven de haakse parkeervakken liggen. Doordat de haaksparkeren vervallen, ontstaat er meer wortelruimte voor bomen en ruimte voor beplanting.

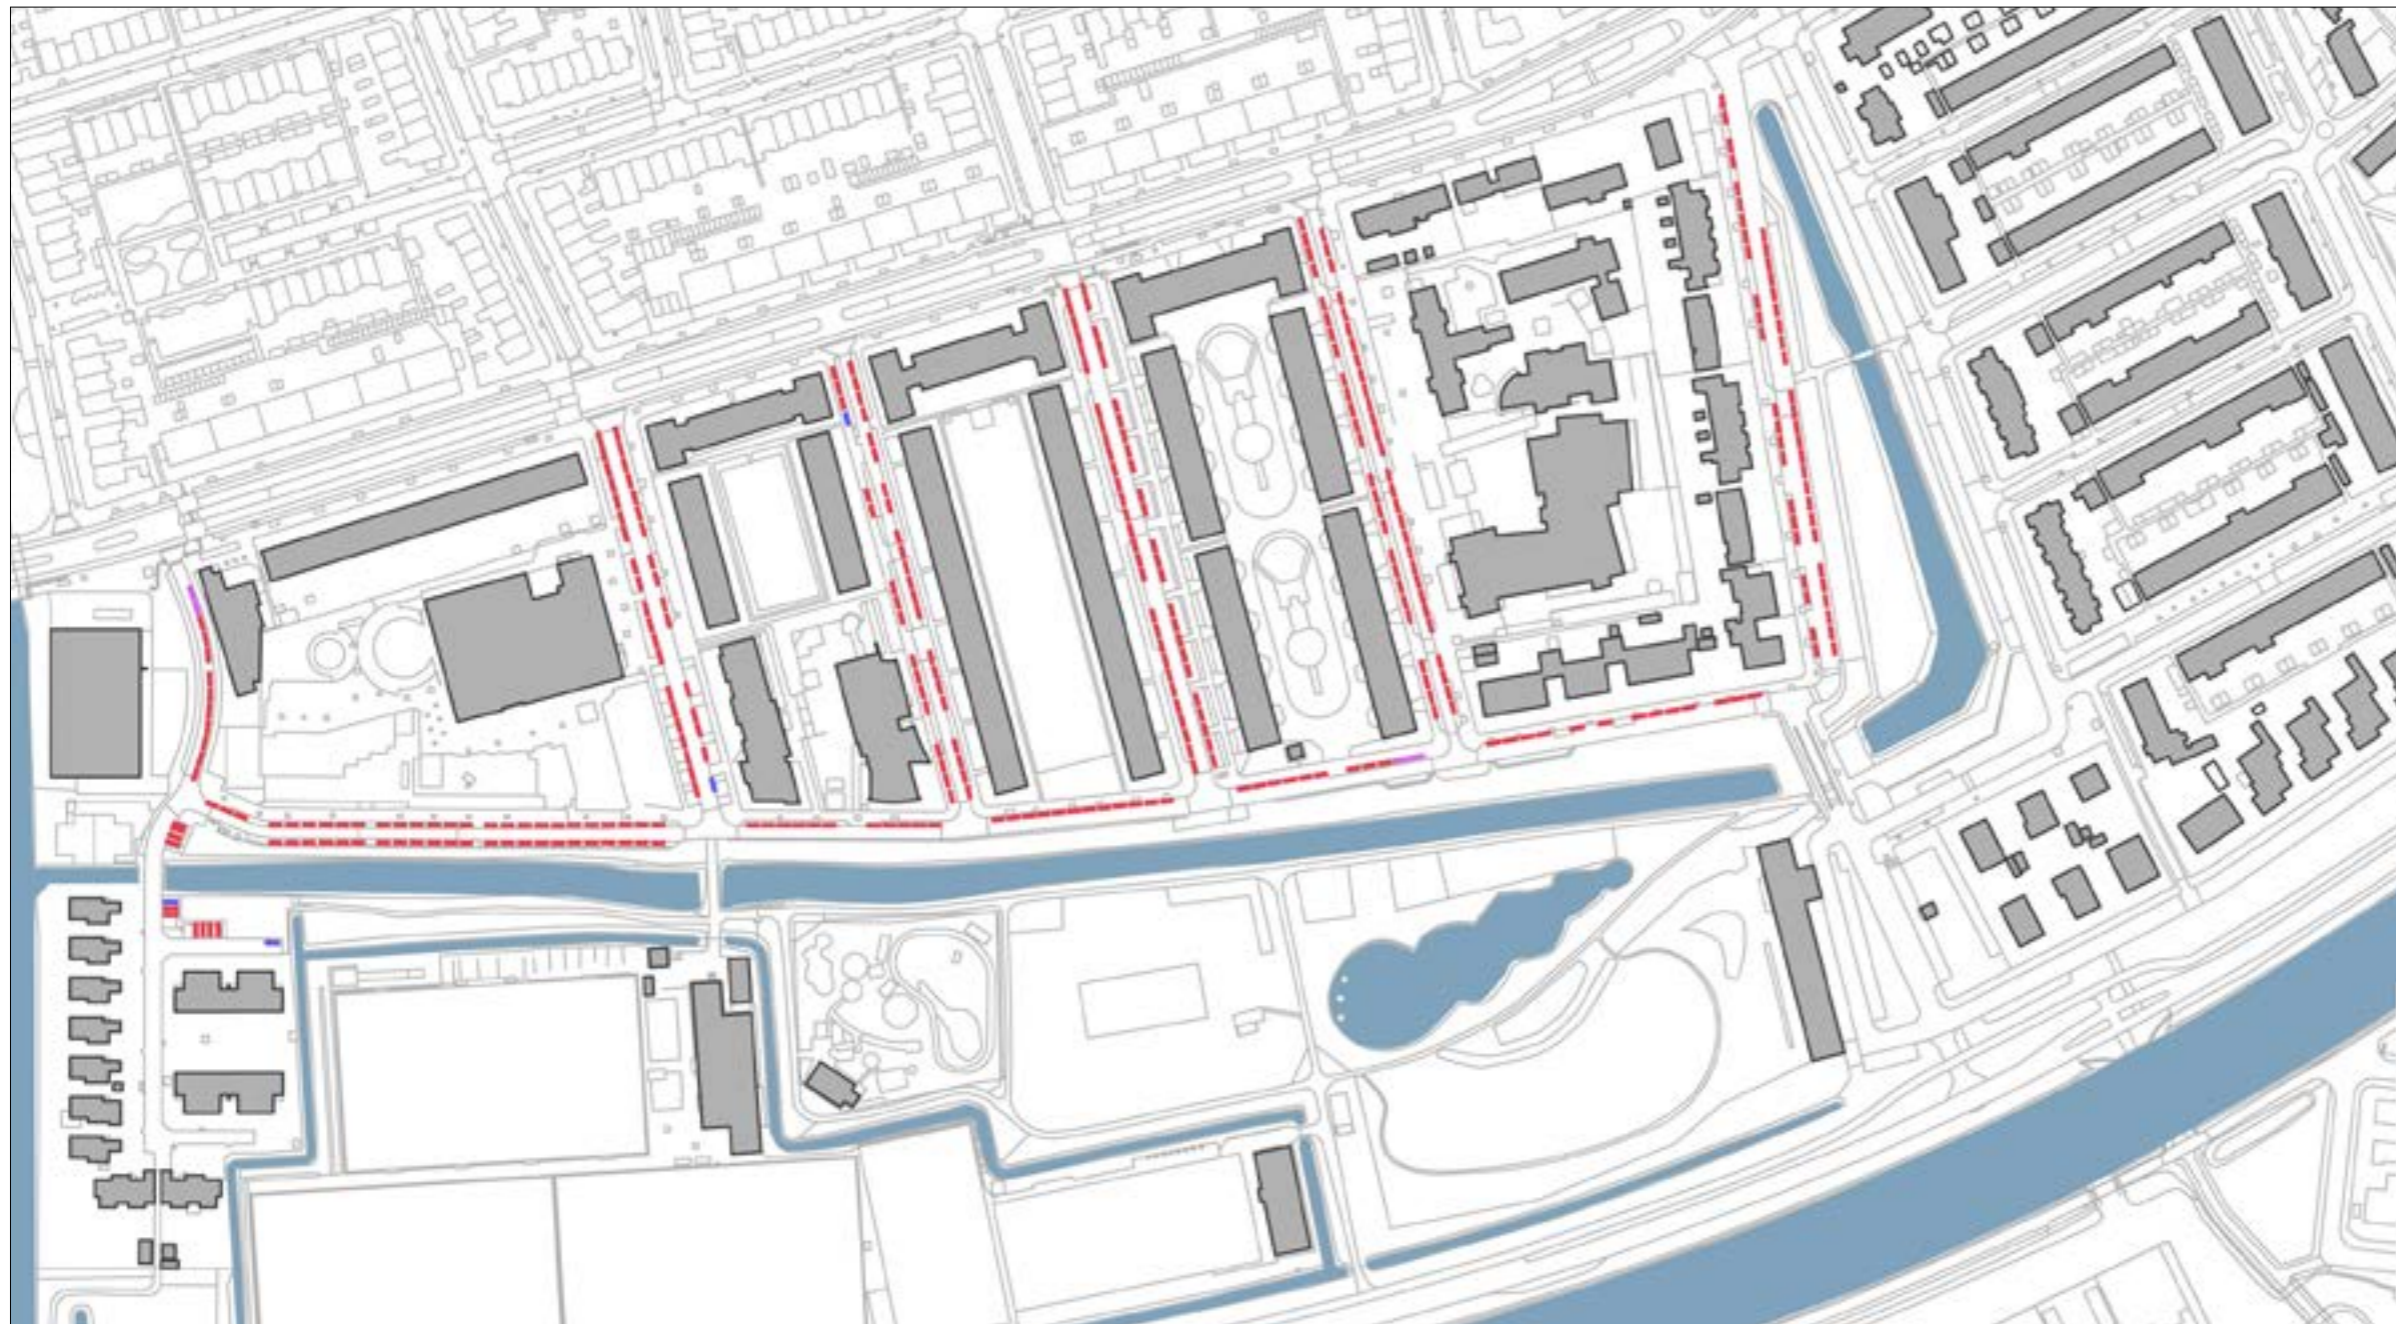

Parkeren capaciteit Definitief Ontwerp

-  Parkeerplaats
-  Invaliden parkeerplaats
-  Laadplek