Bernhardkade 9 t/m 18

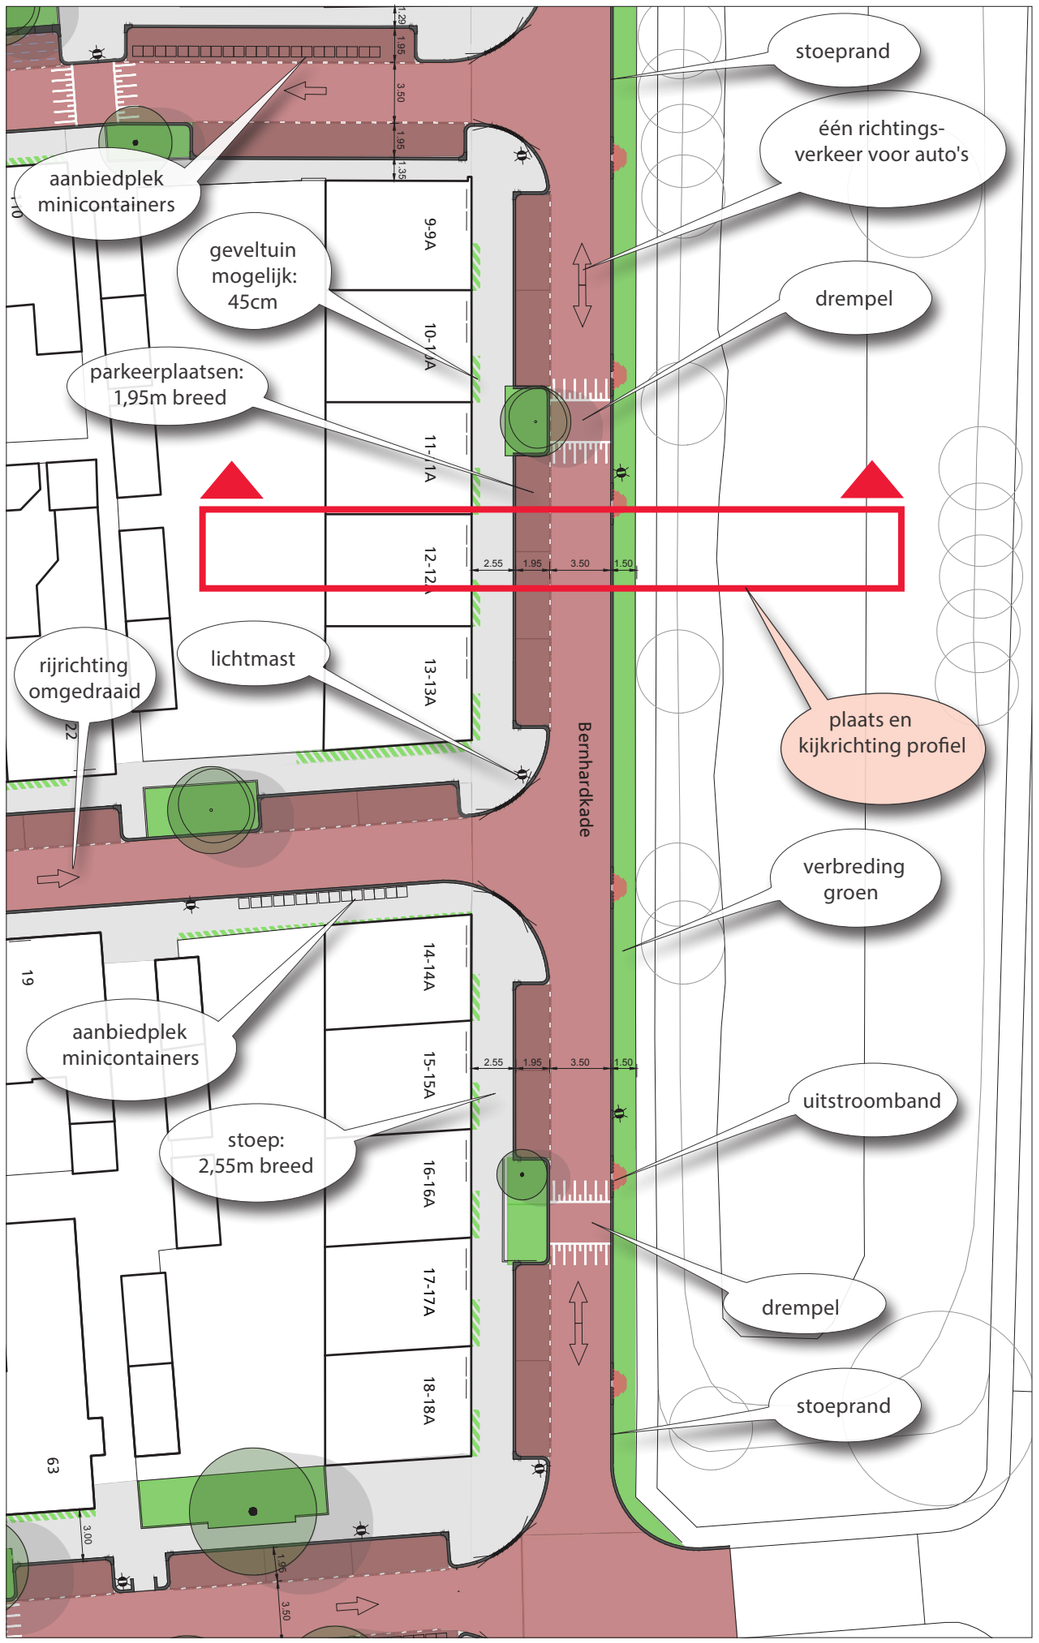

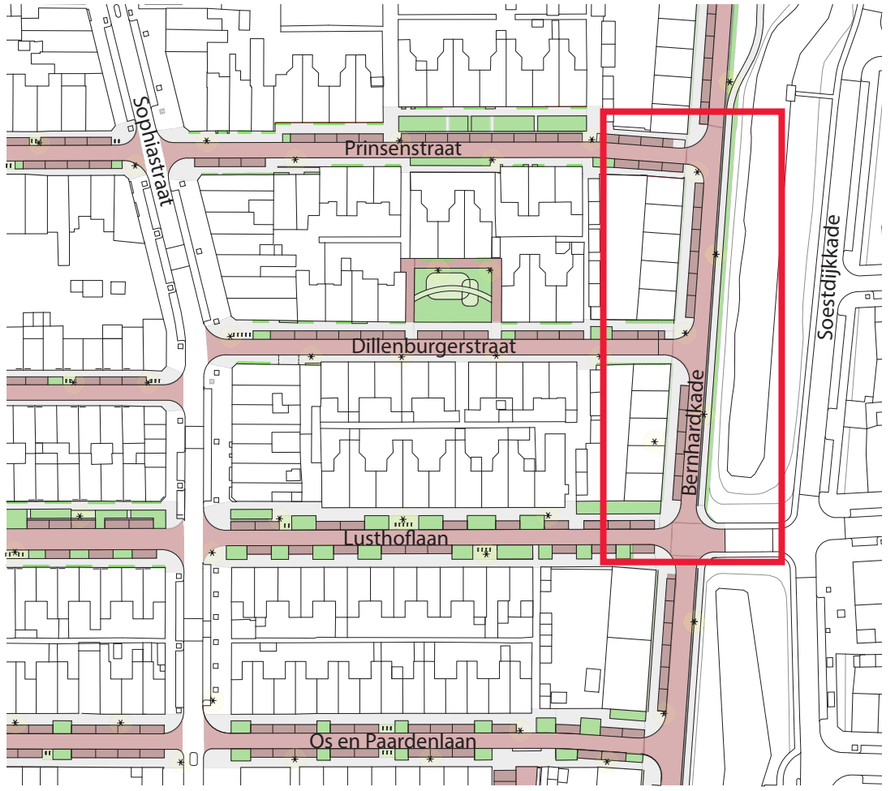

Parkeren

aantal parkeerplaatsen nu: 10 st
aantal parkeerplaatsen straks: 9 st

Bomen

aantal bomen nu: 8 st
aantal bomen straks: 2 st
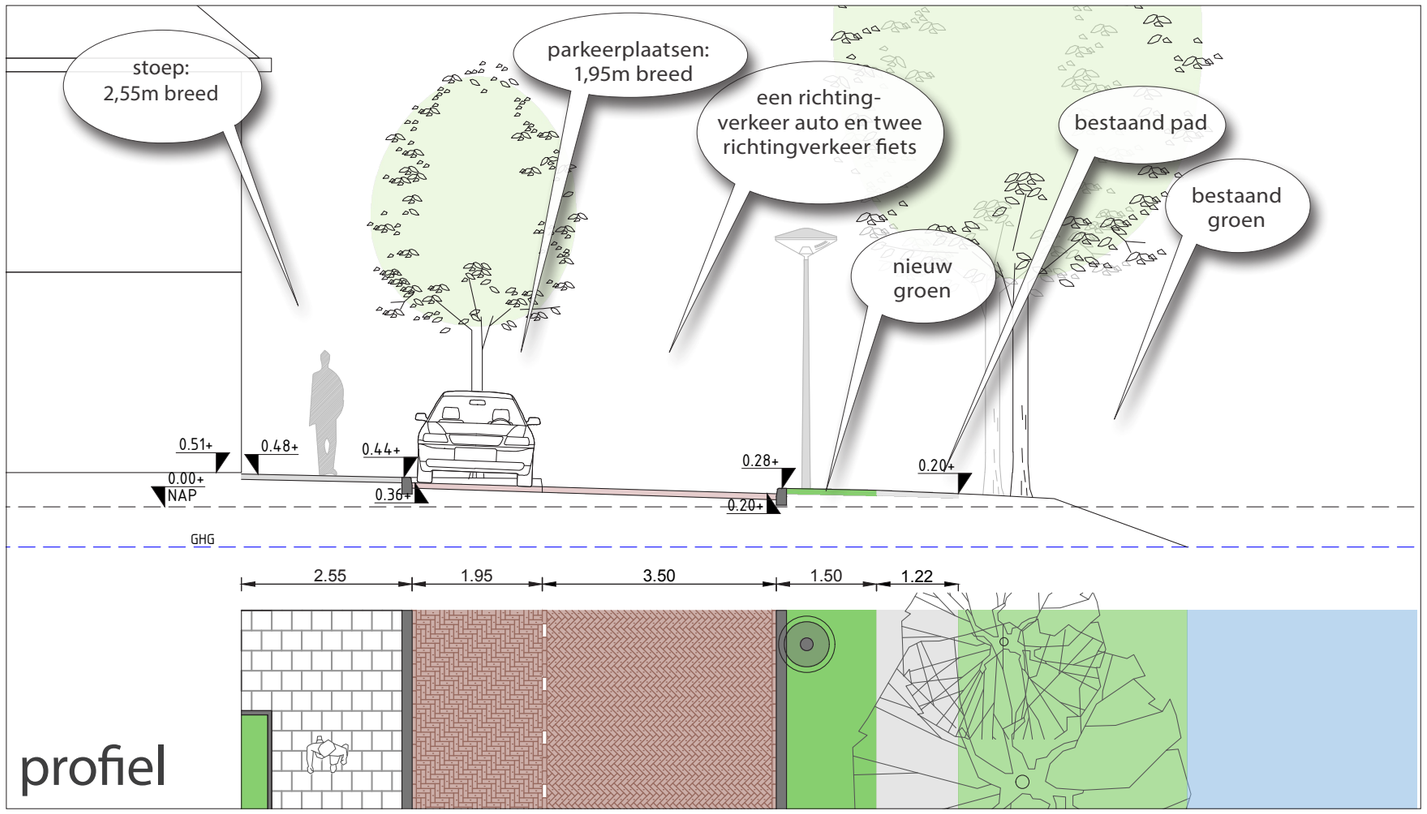
Crataegus monogyna 'Stricta' - éénstijlige meidoorn