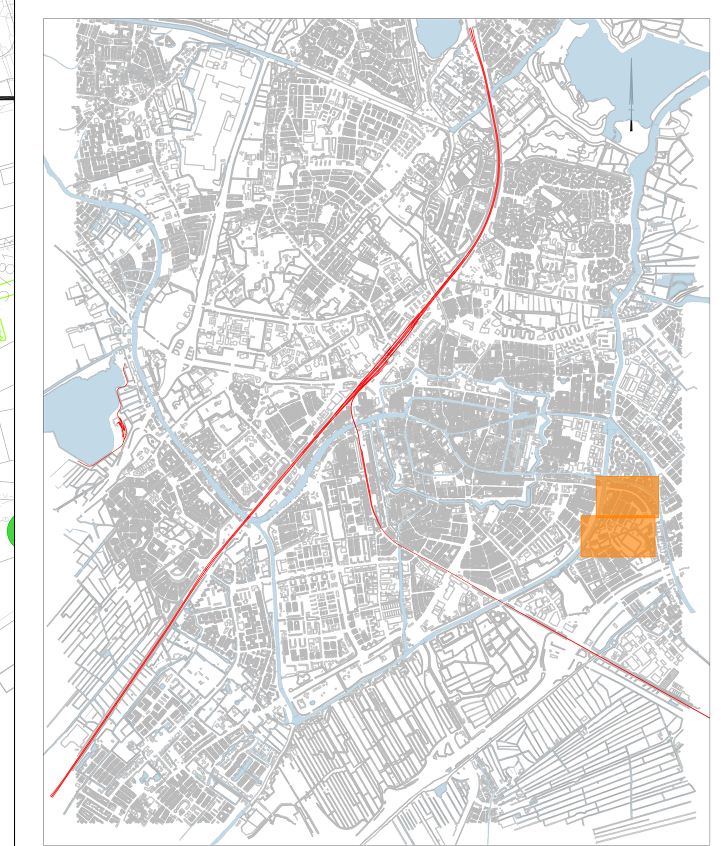

Situatie Leiden
Schaal 1:40000

LEGENDA

- Projectgrens
- Kadastrale grens
- Bestaand GWA riool met inspectieput, putnummer, putrandhoogte, b.o.b, materiaal en diameter leiding in mm
- Variant 1: Persleiding tracé nieuw gemaal (2x PE Ø200)
- Variant 2: Persleiding tracé nieuw gemaal (2x PE Ø200)
- Variant 3: Persleiding tracé nieuw gemaal (2x PE Ø200)
- Aanbrengen DWA riool met inspectieput, putnummer, putrandhoogte, b.o.b, materiaal en diameter leiding in mm
- Aanbrengen HWA riool met inspectieput, putnummer, putrandhoogte, b.o.b, materiaal en diameter leiding in mm
- Aanbrengen IT riool met inspectieput, putnummer, putrandhoogte, b.o.b, materiaal en diameter leiding in mm
- Aanbrengen drainage met inspectieput, putnummer, putrandhoogte, b.o.b, materiaal en diameter leiding in mm
- Aanbrengen duiker muilprofiel type PM02 inw. hxb 0.93 m x 1.21 m
- Bestaande bomen
- Te verwijderen bomen vanwege aanleg gescheiden riolering (N.N.B.)
- Te verwijderen bomen vanwege ruimtereservering warmtenet (N.N.B.)
- Overstort VWA, locatie indicatief
- Uitstroomprofiel IT, locatie indicatief
- Vrij profiel warmtenet
- Vrij profiel warmtenet indien bomen worden gekapt
- Oppervlakte water
- Duiker bestaande situatie
- Warmtenet bestaande situatie
- Aanleg riool dieper dan 4 m t.o.v. maaiveld
- Aanleg riool/warmtenet kruist perceelgrens

OPMERKINGEN:
- Bron topografie: Basisregistratie Grootschalige Topografie (BGT)
- Maten in meters, tenzij anders aangegeven
- Hoogtematen in meters t.o.v. N.A.P., tenzij anders aangegeven
- Ligging kabels en leidingen ter indicatie, exacte ligging bepalen d.m.v. het graven van proefsleuven

0 5 10 15 20m
schaal 1:500

revisie	omschrijving	getekend	gecontroleerd	akkoord	datum
9	Wijzigingen n.a.v. overleg 29-02-2024	RK	JBO	JBO	12-04-2024
8	Knelpunten met waterleiding en bomen opgelost	RK	JBO	JBO	05-02-2024
7	Zinker Meerburgerstraat - Lekstraat, overstorten aangepast en Ø persleiding	RK	JBO	JBO	28-11-2023
6	Diverse aanpassingen riolering	RK	JBO	JBO	29-09-2023
5	HWA-riool vlak gelegd	SHW	JBO	JBO	25-04-2023
4	Toevoeging knelpunten na aanpassing riool	SHW	JBO	JBO	05-12-2019
3	Aanpassingen aan de hand van de opmerkingen mail 03-12-2019	TOU	JBO	JBO	05-12-2019
2	Toevoeging knelpunten na aanpassing riool	IOM	WVE	JBO	13-09-2019
	Aanpassingen aan de hand van de opmerkingen van het overleg 28-10-2019	IOm	JBO	JBO	26-09-2019
1.0	Eerste uitgave	IOm	WVE	JBo	26-06-2019

opdrachtgever
Gemeente Leiden

project
Reconstructie Meerburg
Fase

omschrijving
Concept functioneel ontwerp
Situatie

HaskoningDHV Nederland B.V.
Transport & Planning Rotterdam

documentstatus	documentversie
Concept	9.0

projectnummer / tekeningnummer
BI8234-100-100_VO-102

formaat	schaal	fase	bladnr.	van
A0	1:500	VO	2	2

Filename: C:\Users\920332\Box\BI8234 Riool Meerburg\BI8234 Riool Meerburg WIP\04 Tekeningen\ACAD\02 Kaders\BI8234-100-100_VO-101-102.dwg