


Project Lammenschans-Strip fase 2

Definitief ontwerp openbare ruimte

Alfabetweg - Orionstraat - Artemisstraat - Pallas Athenekade - Cadmuspad - Olympuspad - Omegaweg

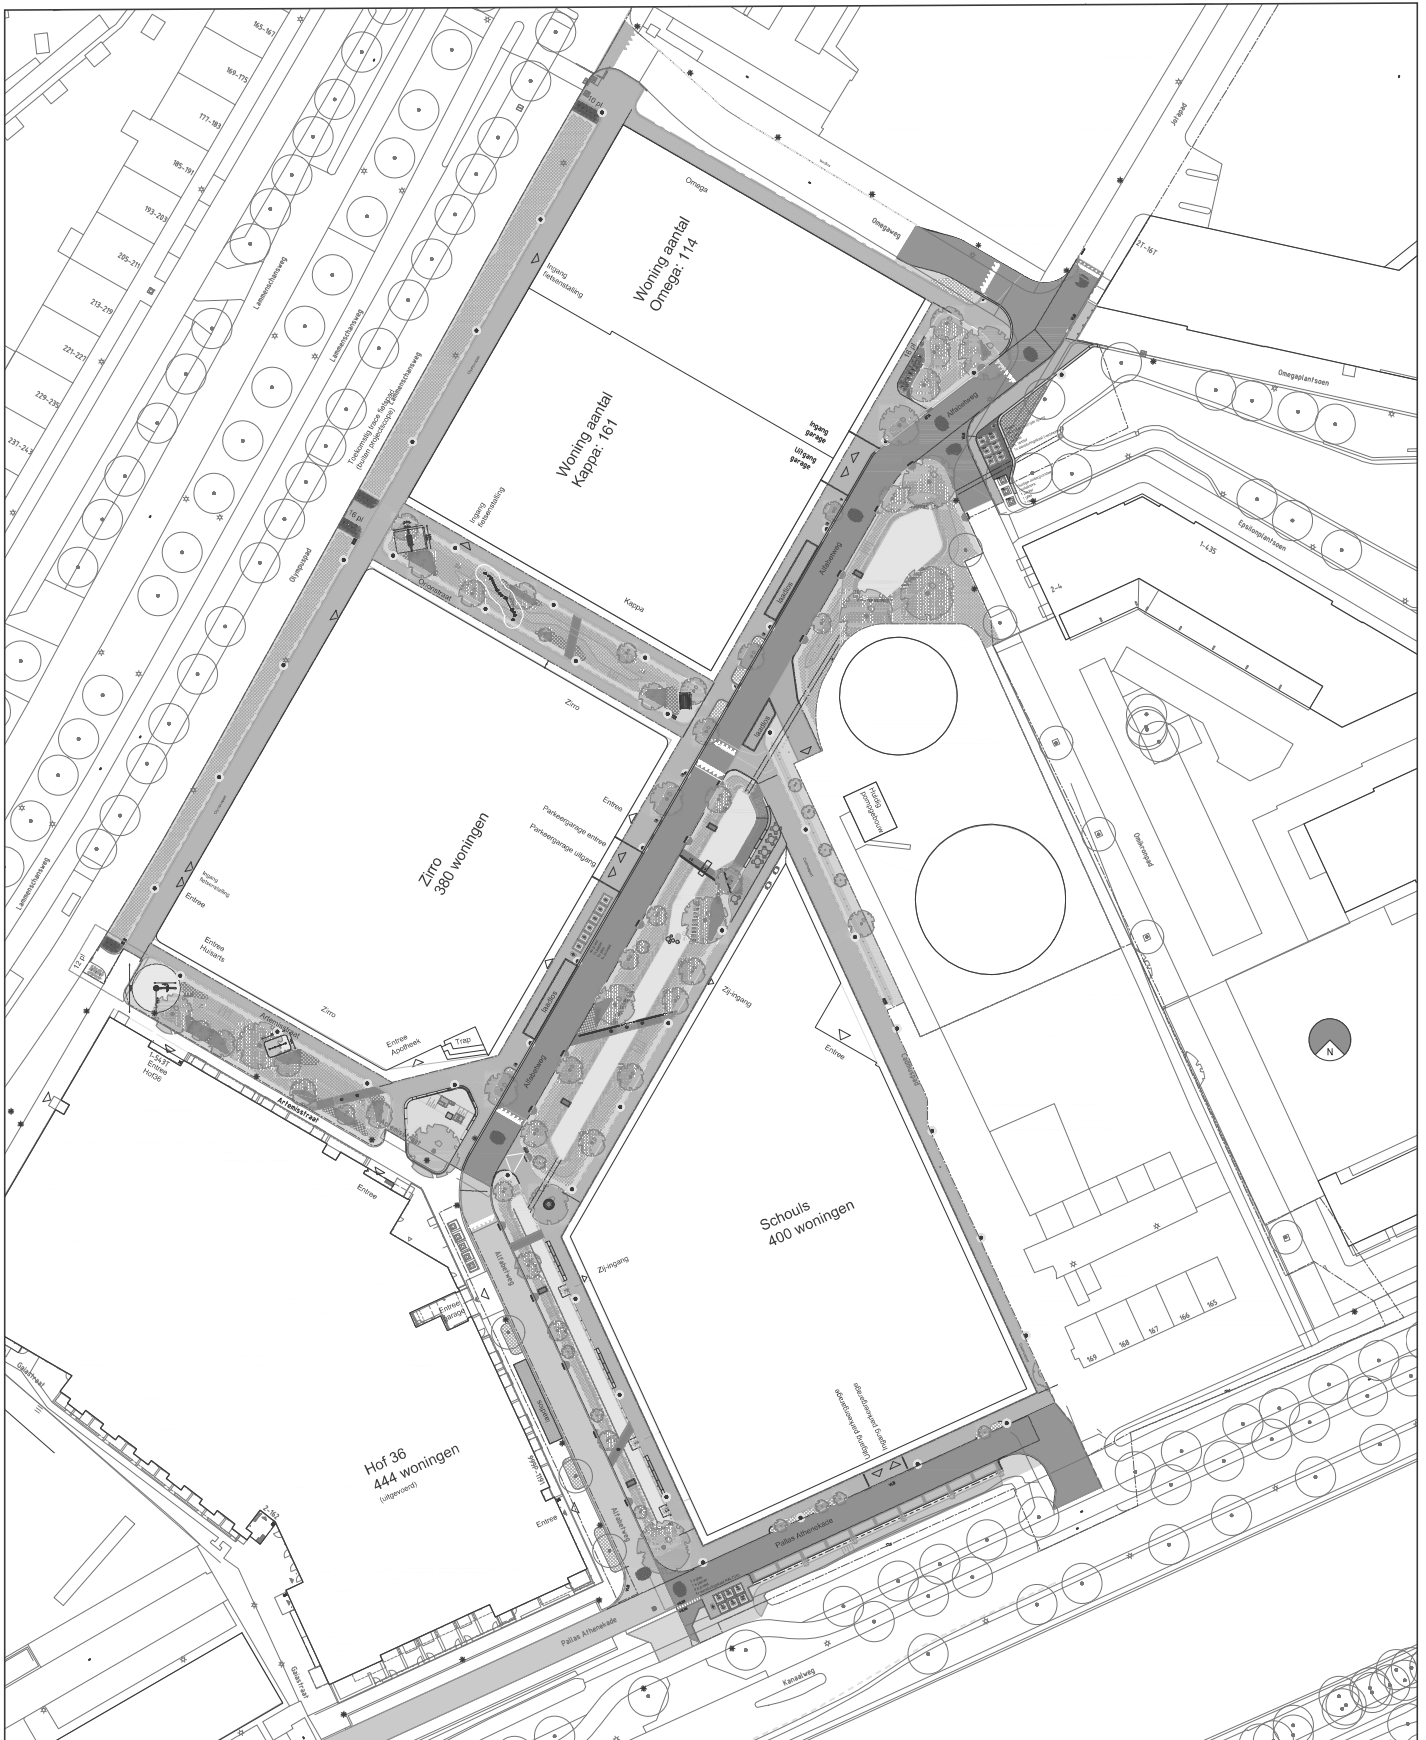

Disclaimer: aan deze tekeningen kunnen geen rechten worden ontleend.