



Moddermanstraat / profiel variant 2

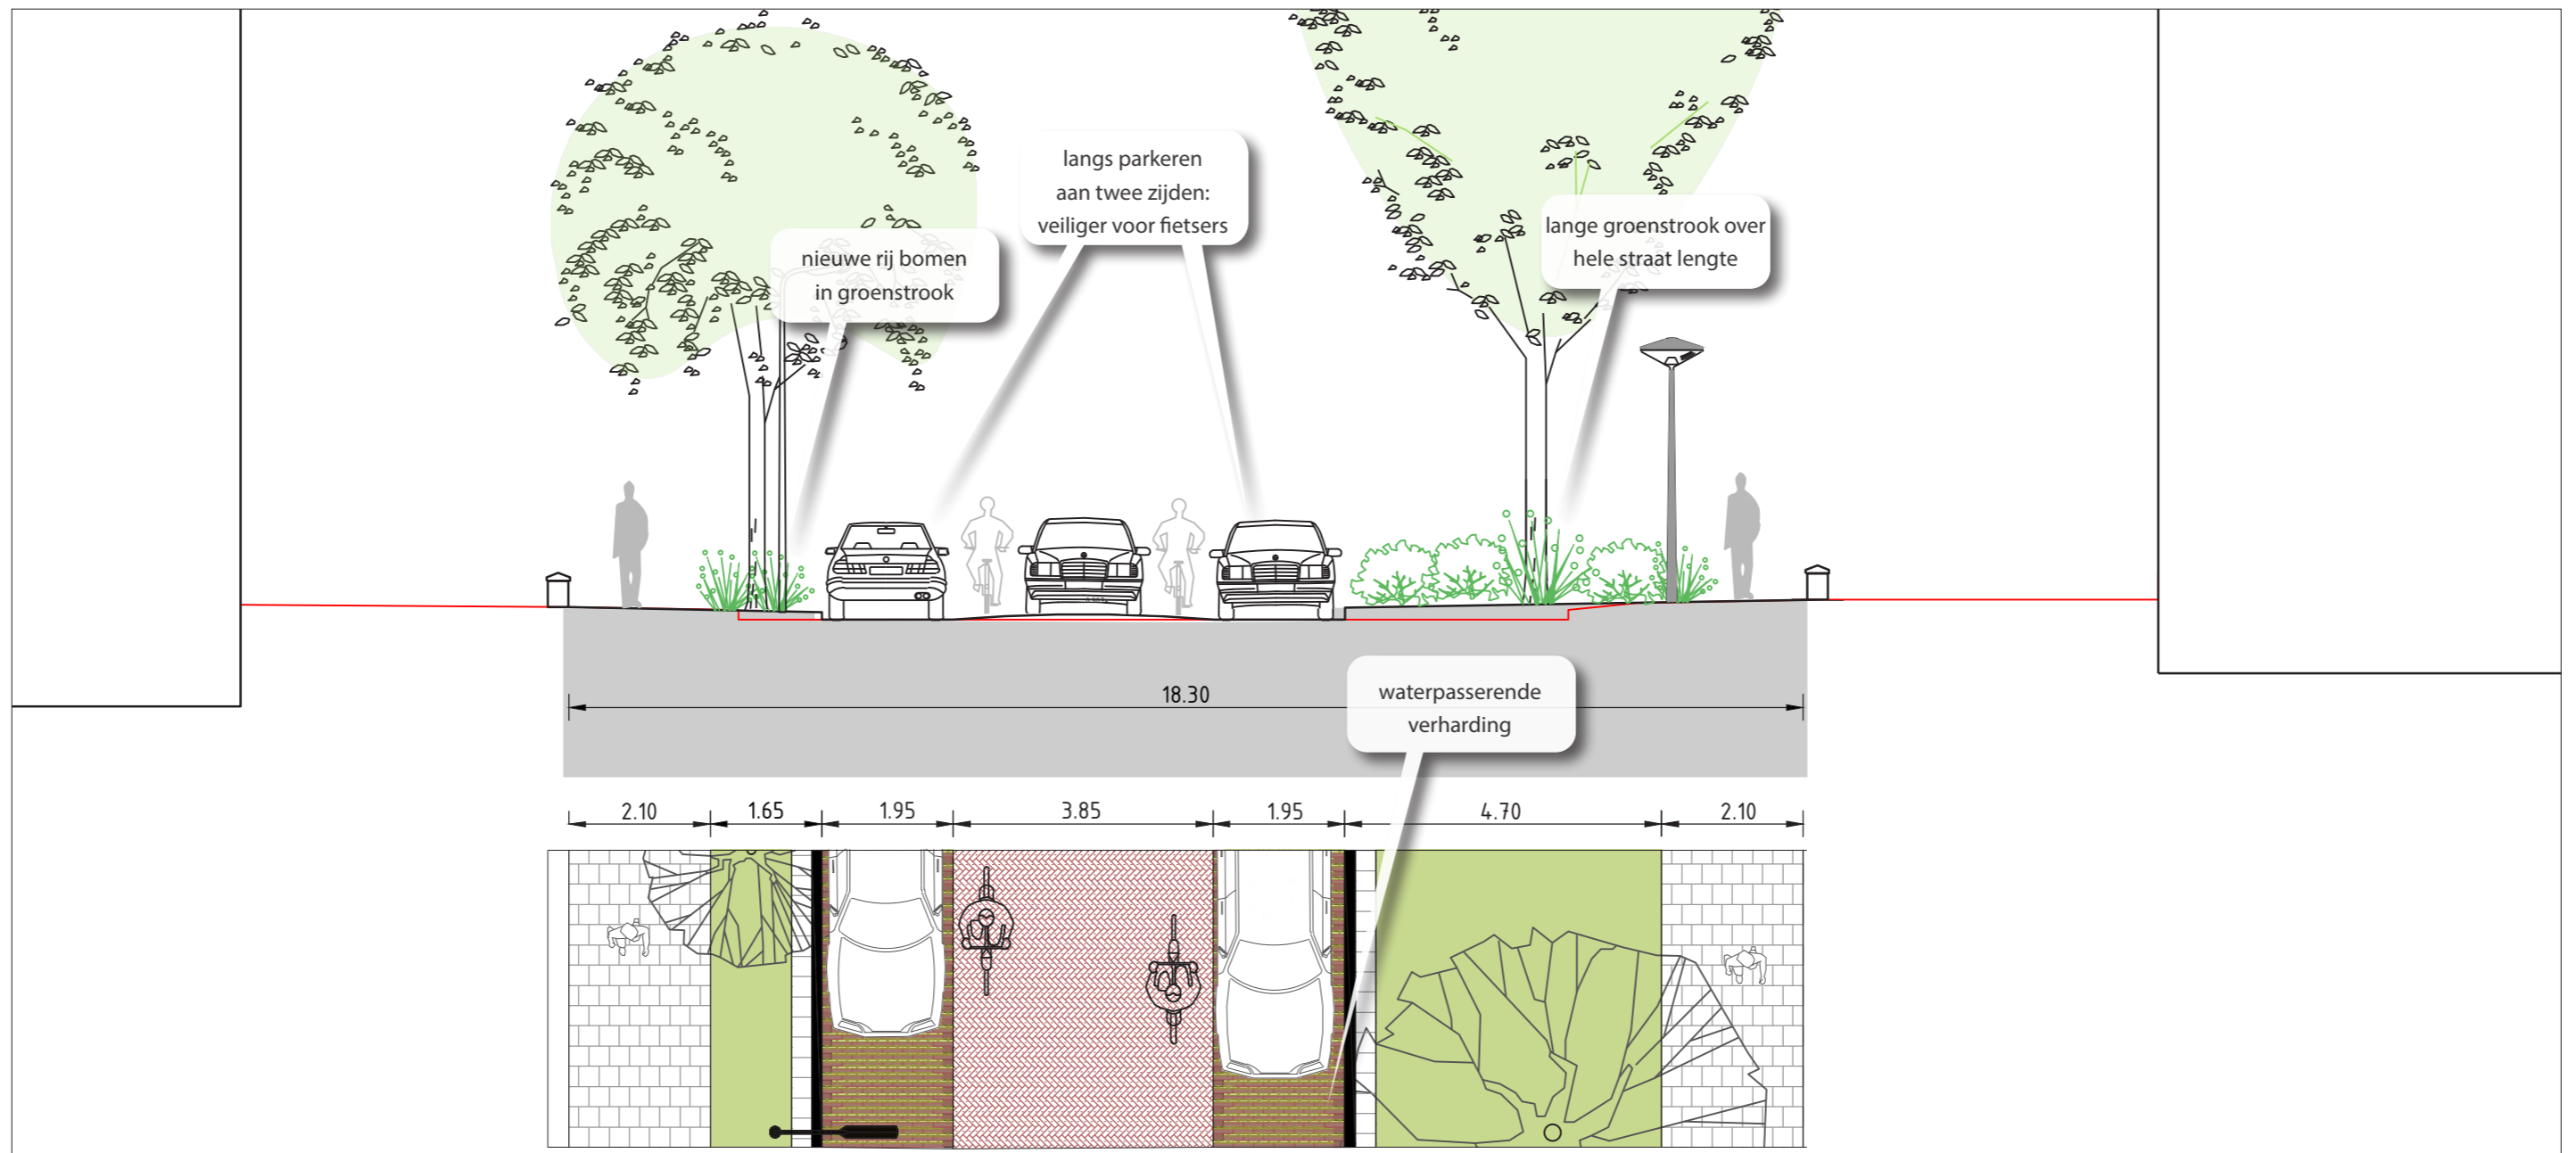

Nieuw profiel [met bovenaanzicht]

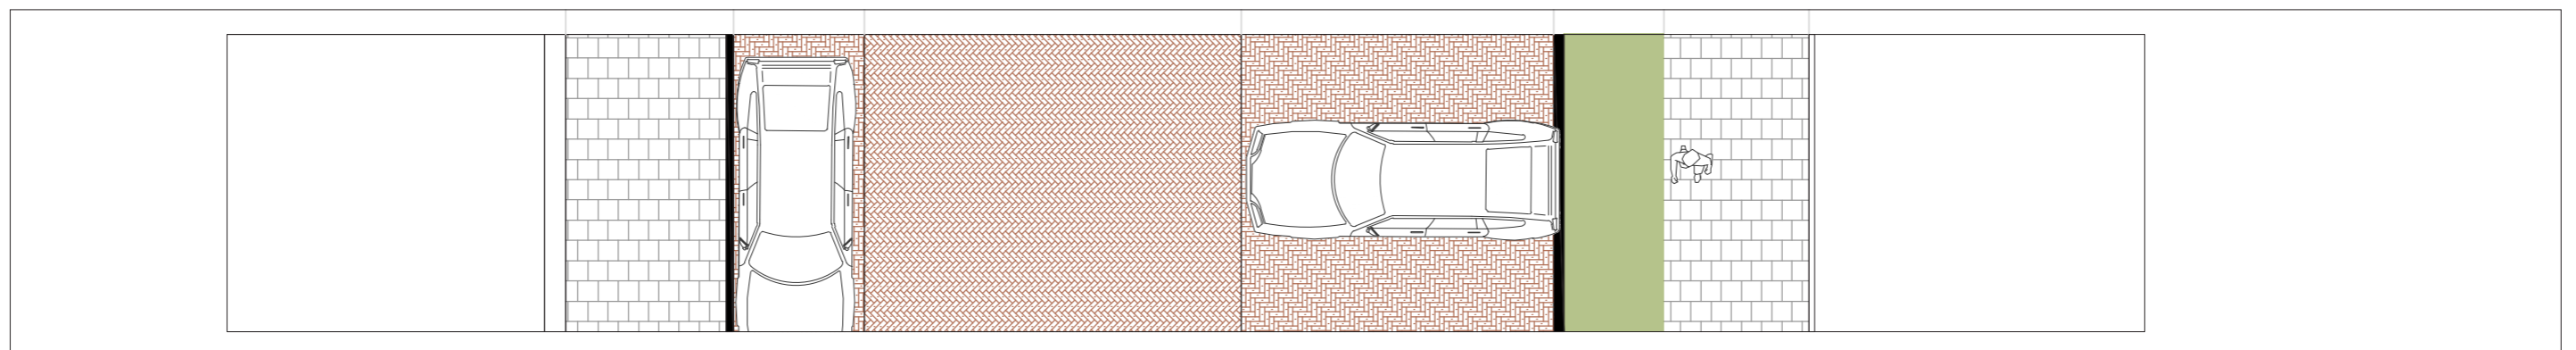

Bestaande maten [bovenaanzicht]