



Uhlenbeckkade huisnr 1 t/m 7

totaal aantal parkeerplaatsen: 25 st. (huidige situatie 25 st.; telsectie 5032 + 5028)

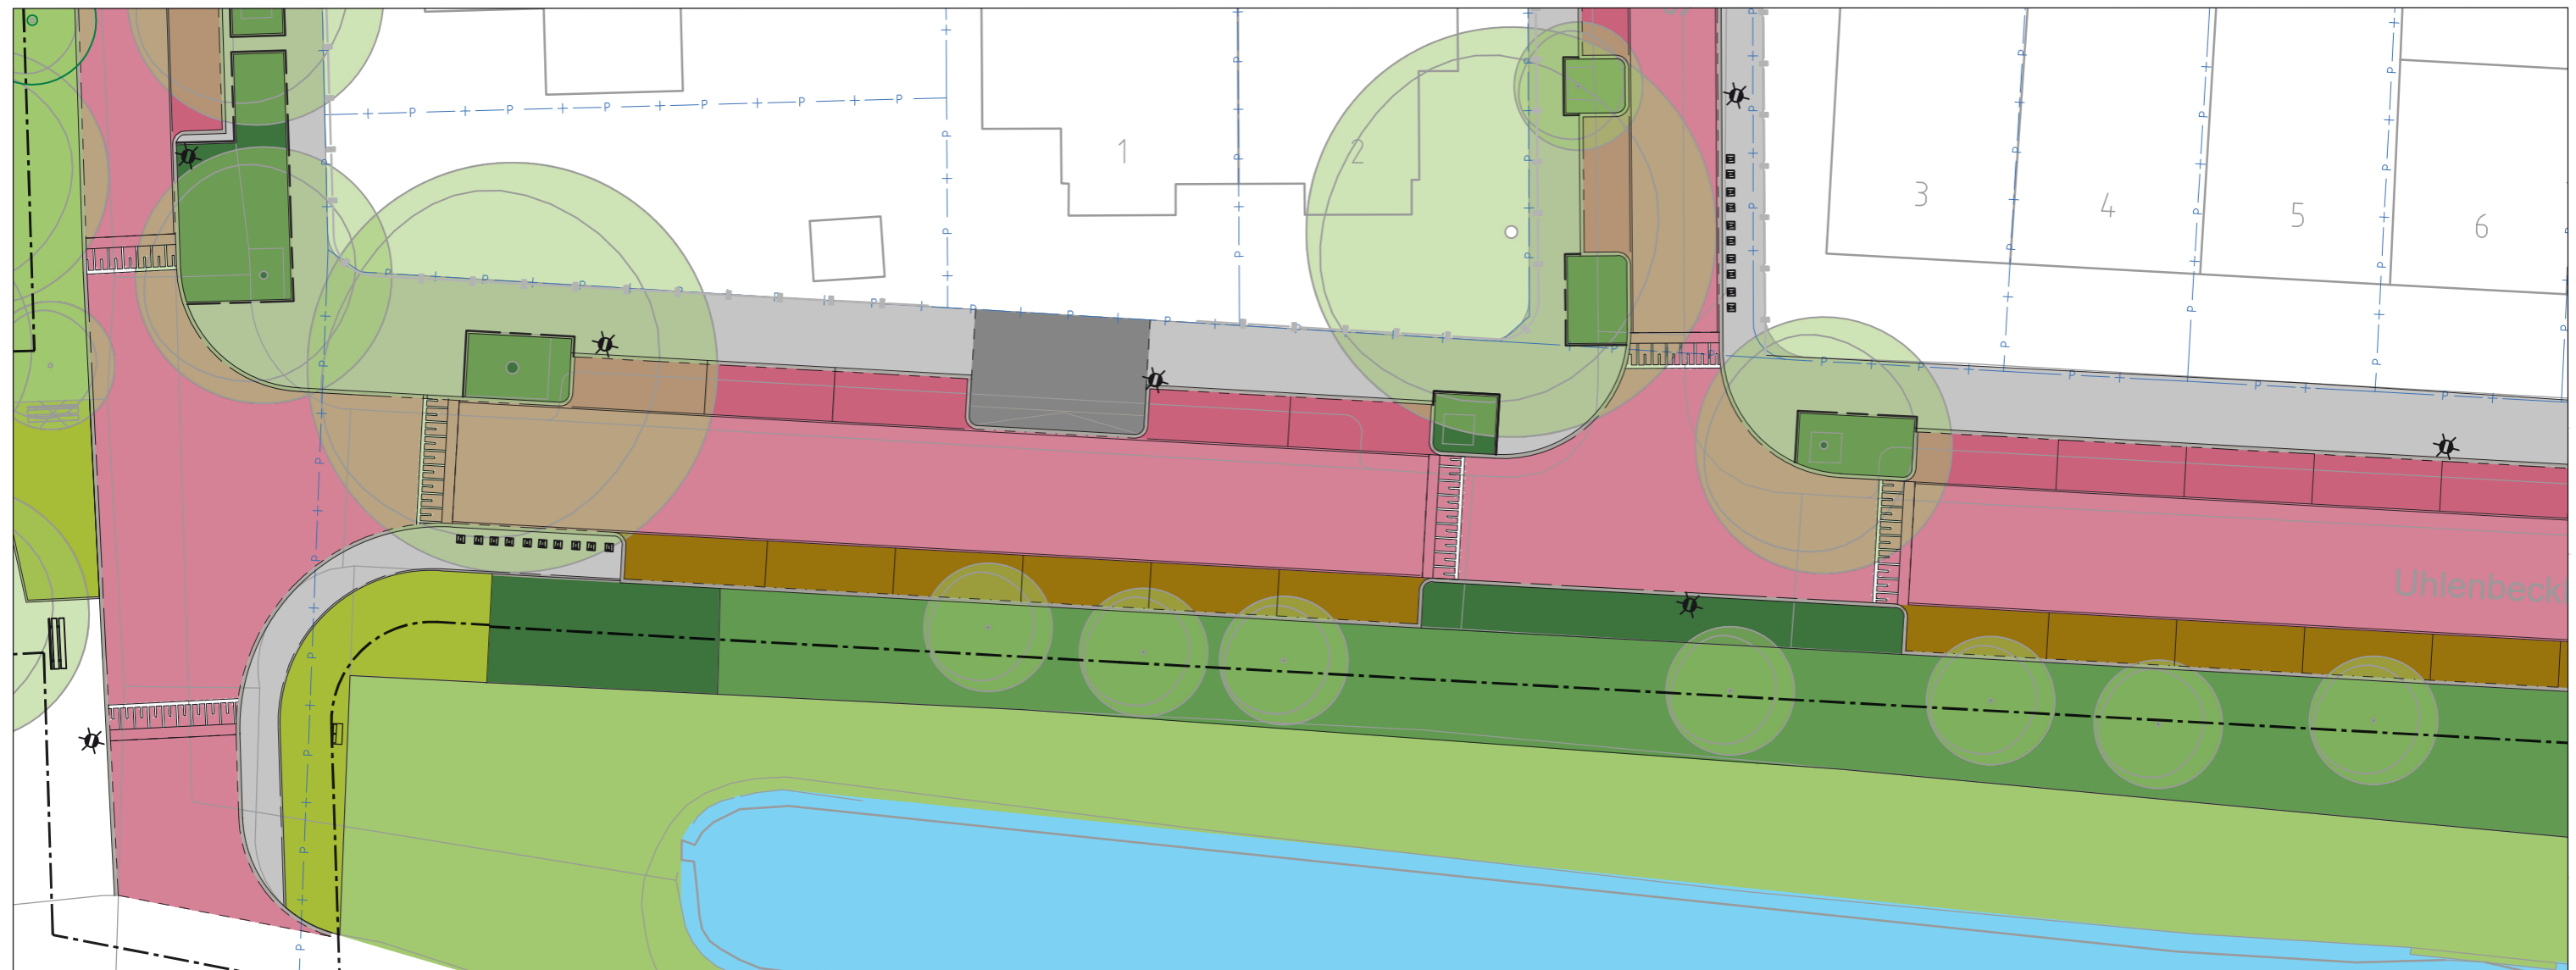

Uhlenbeckkade huisnr 1 t/m 7 / profiel

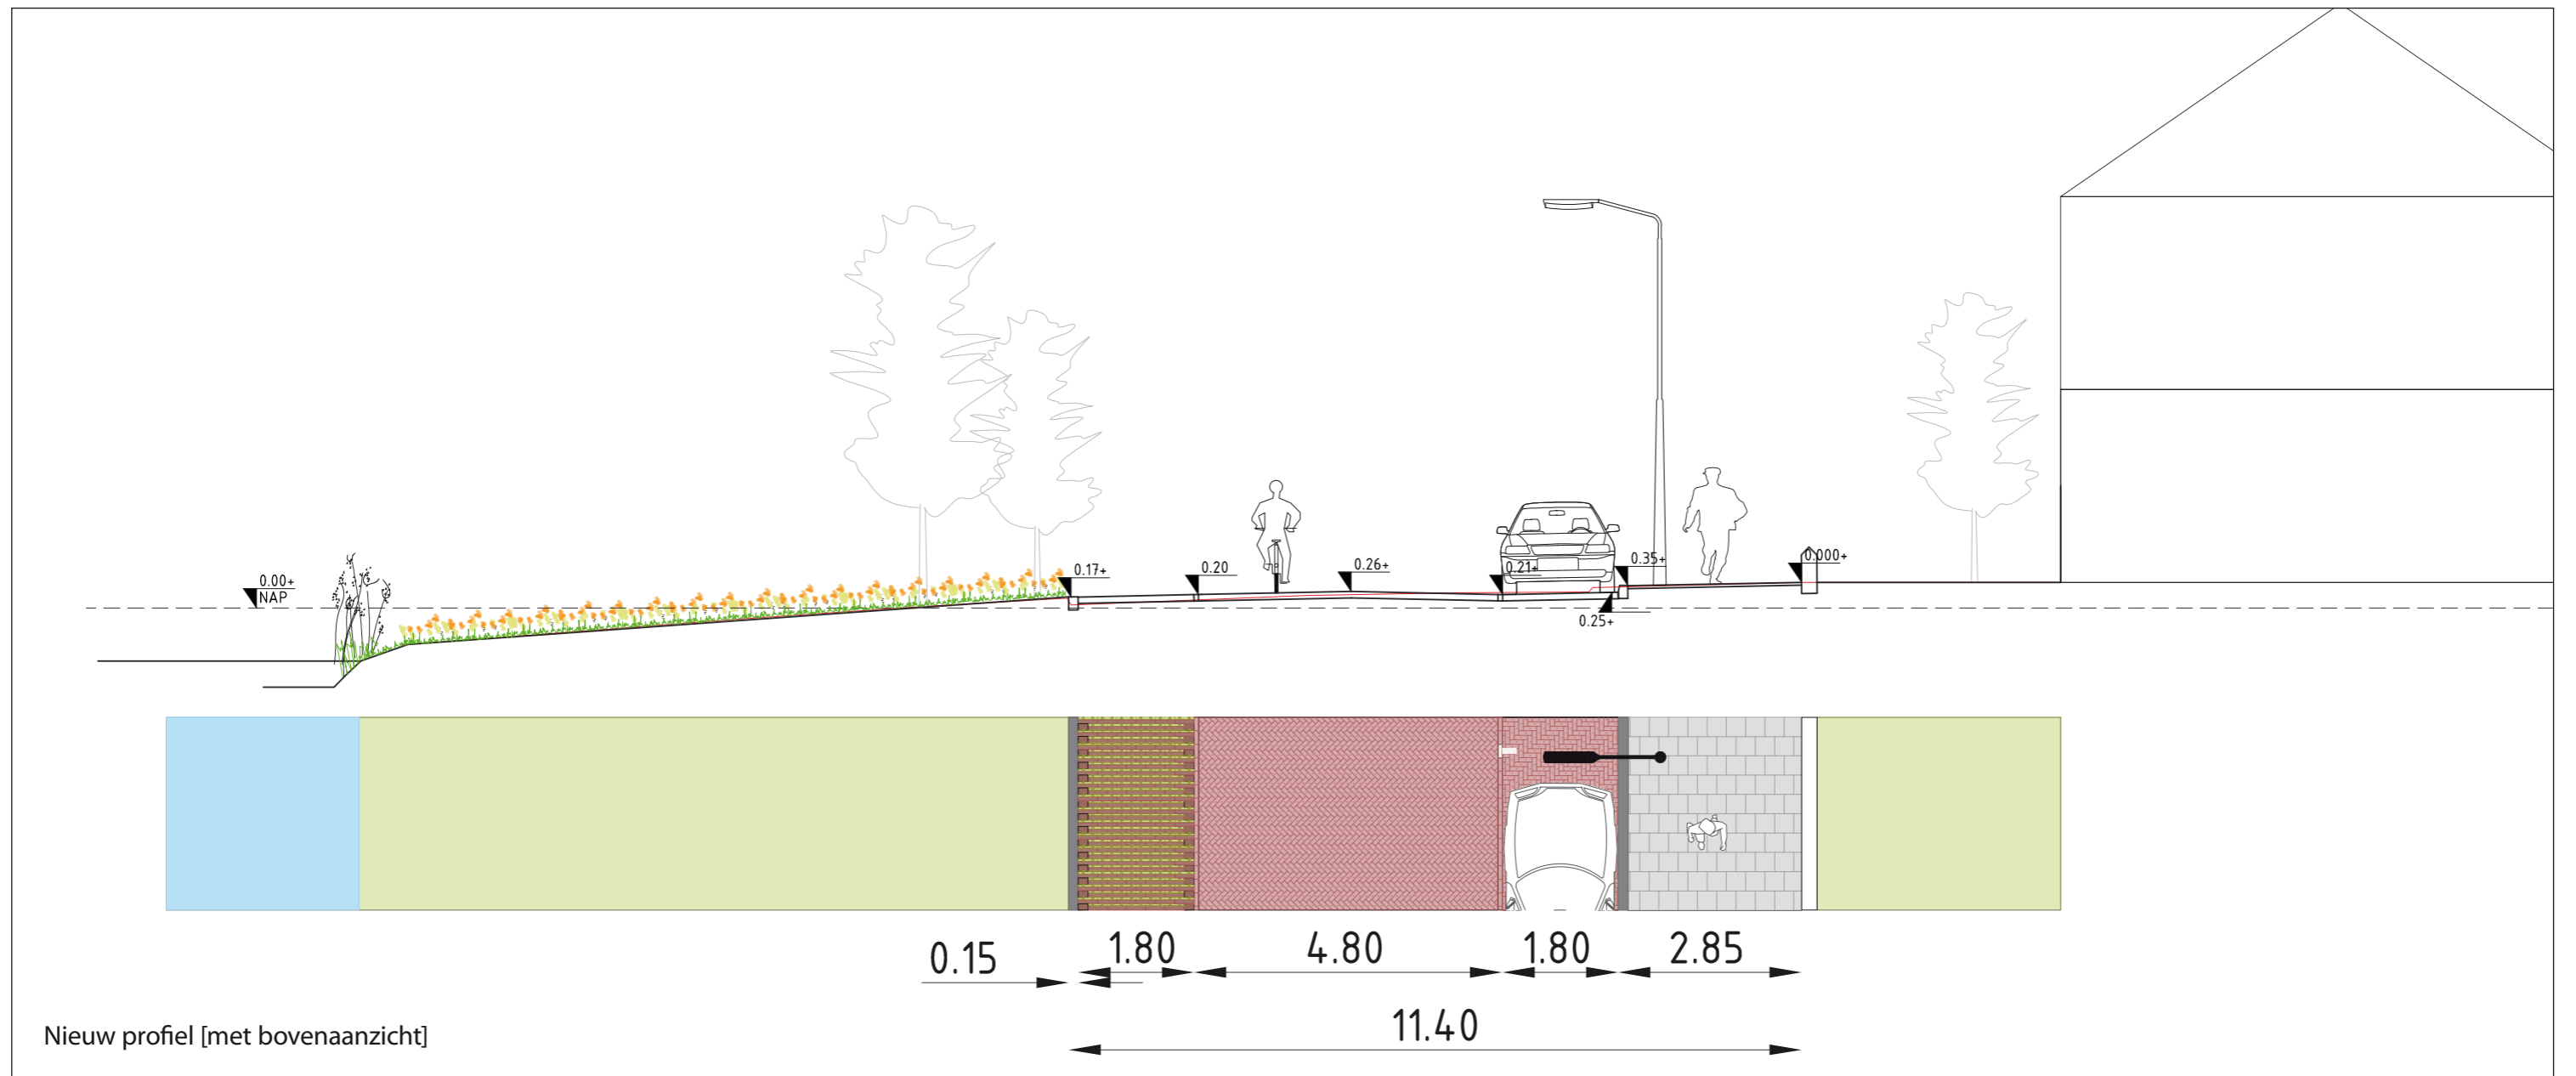


Uhlenbeckkade 8 t/m 12

totaal aantal parkeerplaatsen: 13st. (huidige situatie 13 st.; telsectie 5029)



Uhlenbeekkade huisnr 8 t/m 12 / profiel

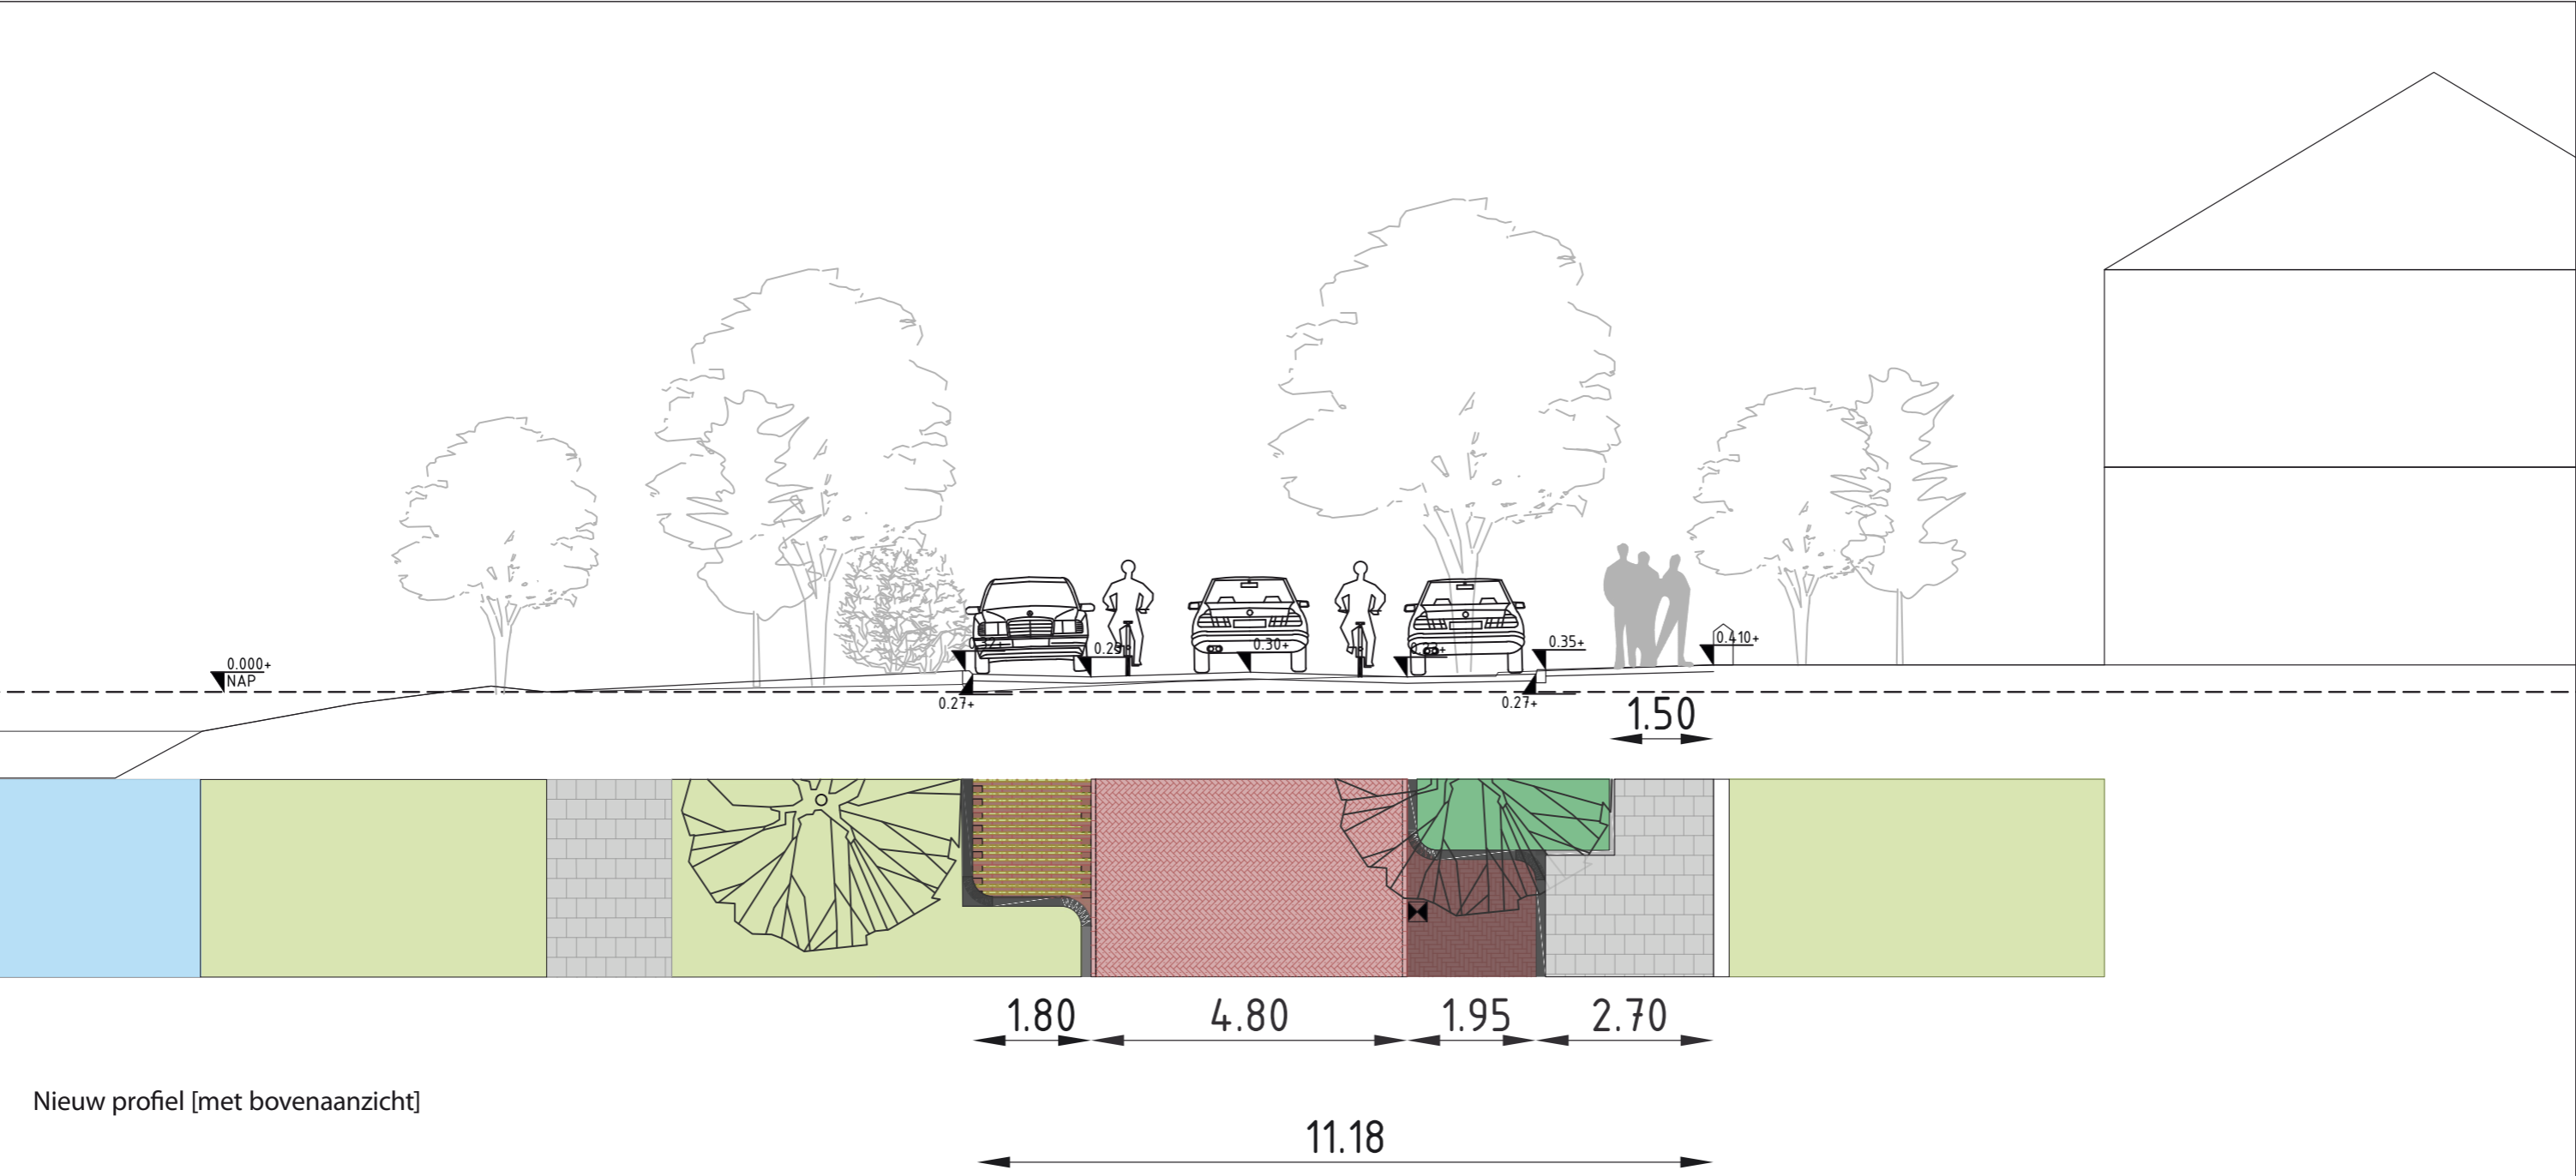

Uhlenbeckkade 13 t/m 24

totaal aantal parkeerplaatsen: 21st. (huidige situatie 23 st.; telsectie 5031 + 5030)

