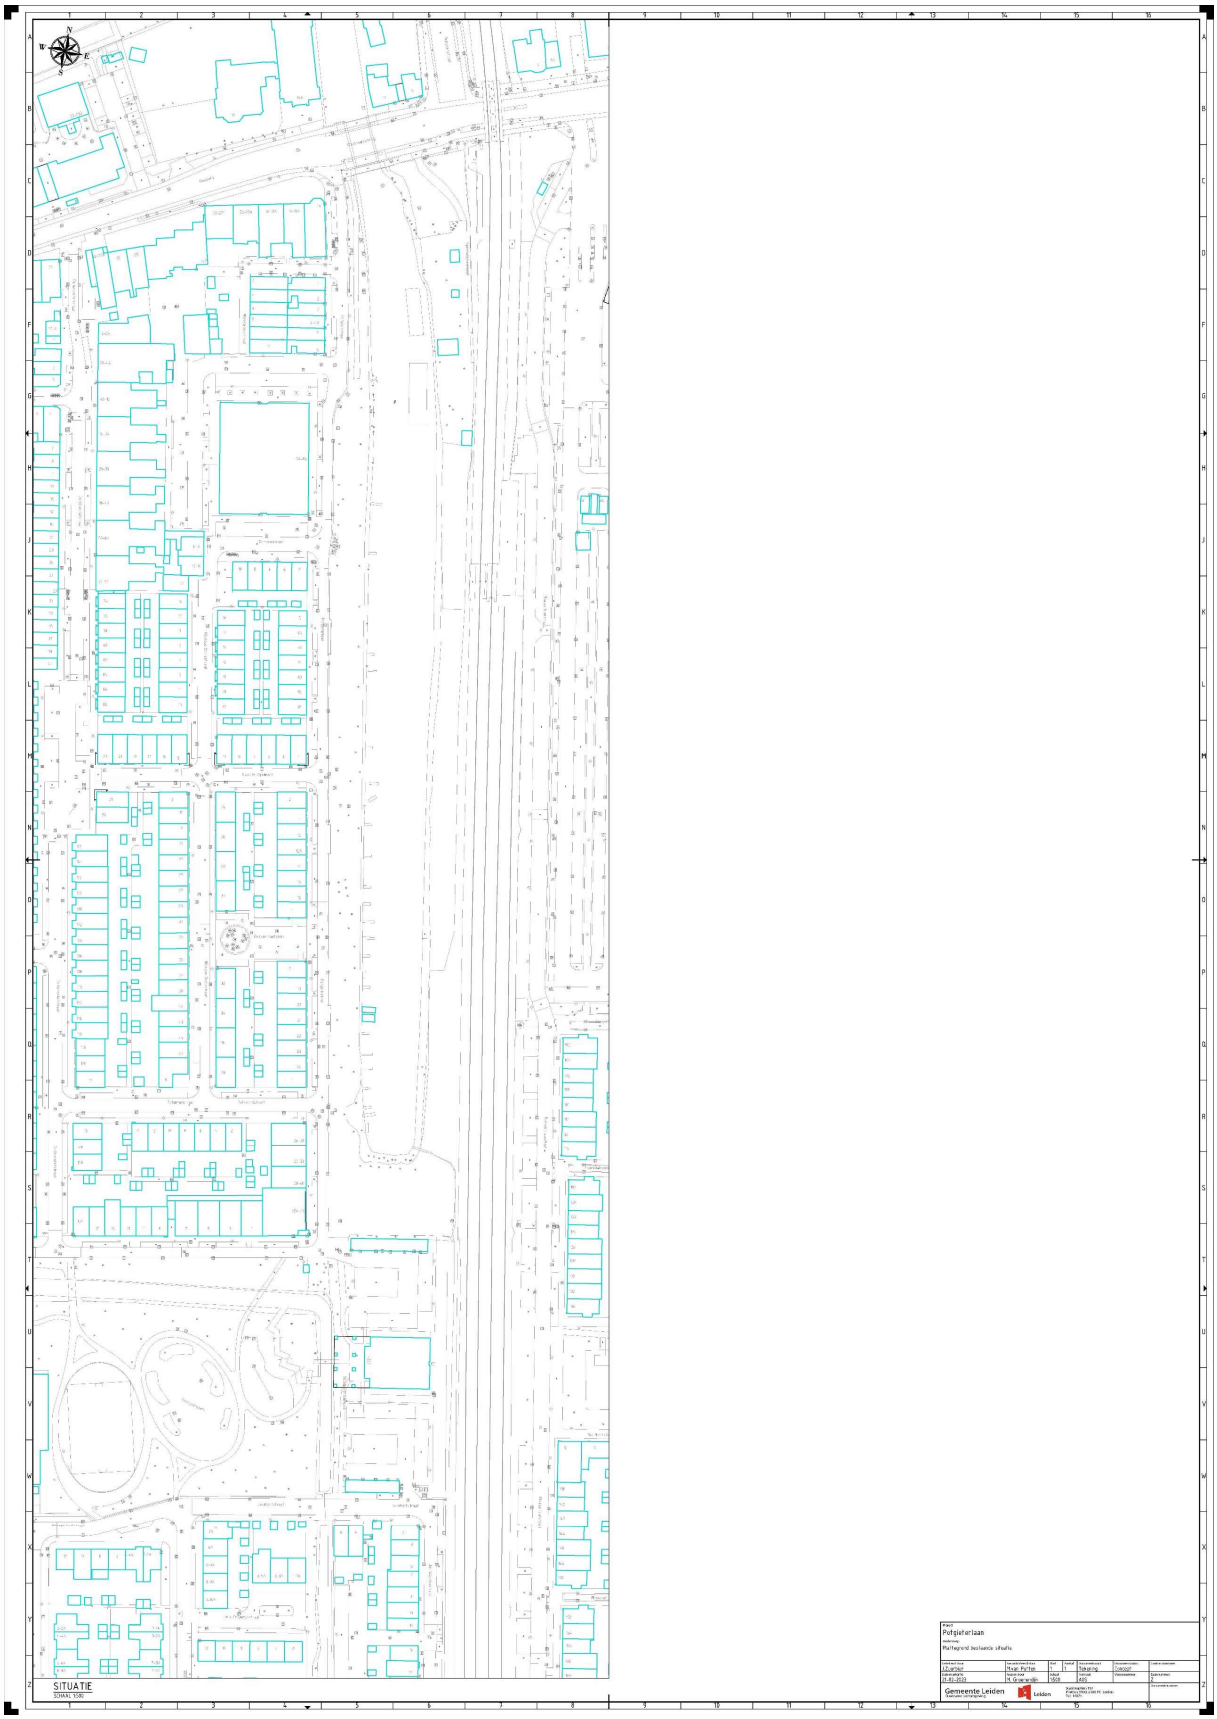

Huidige situatie

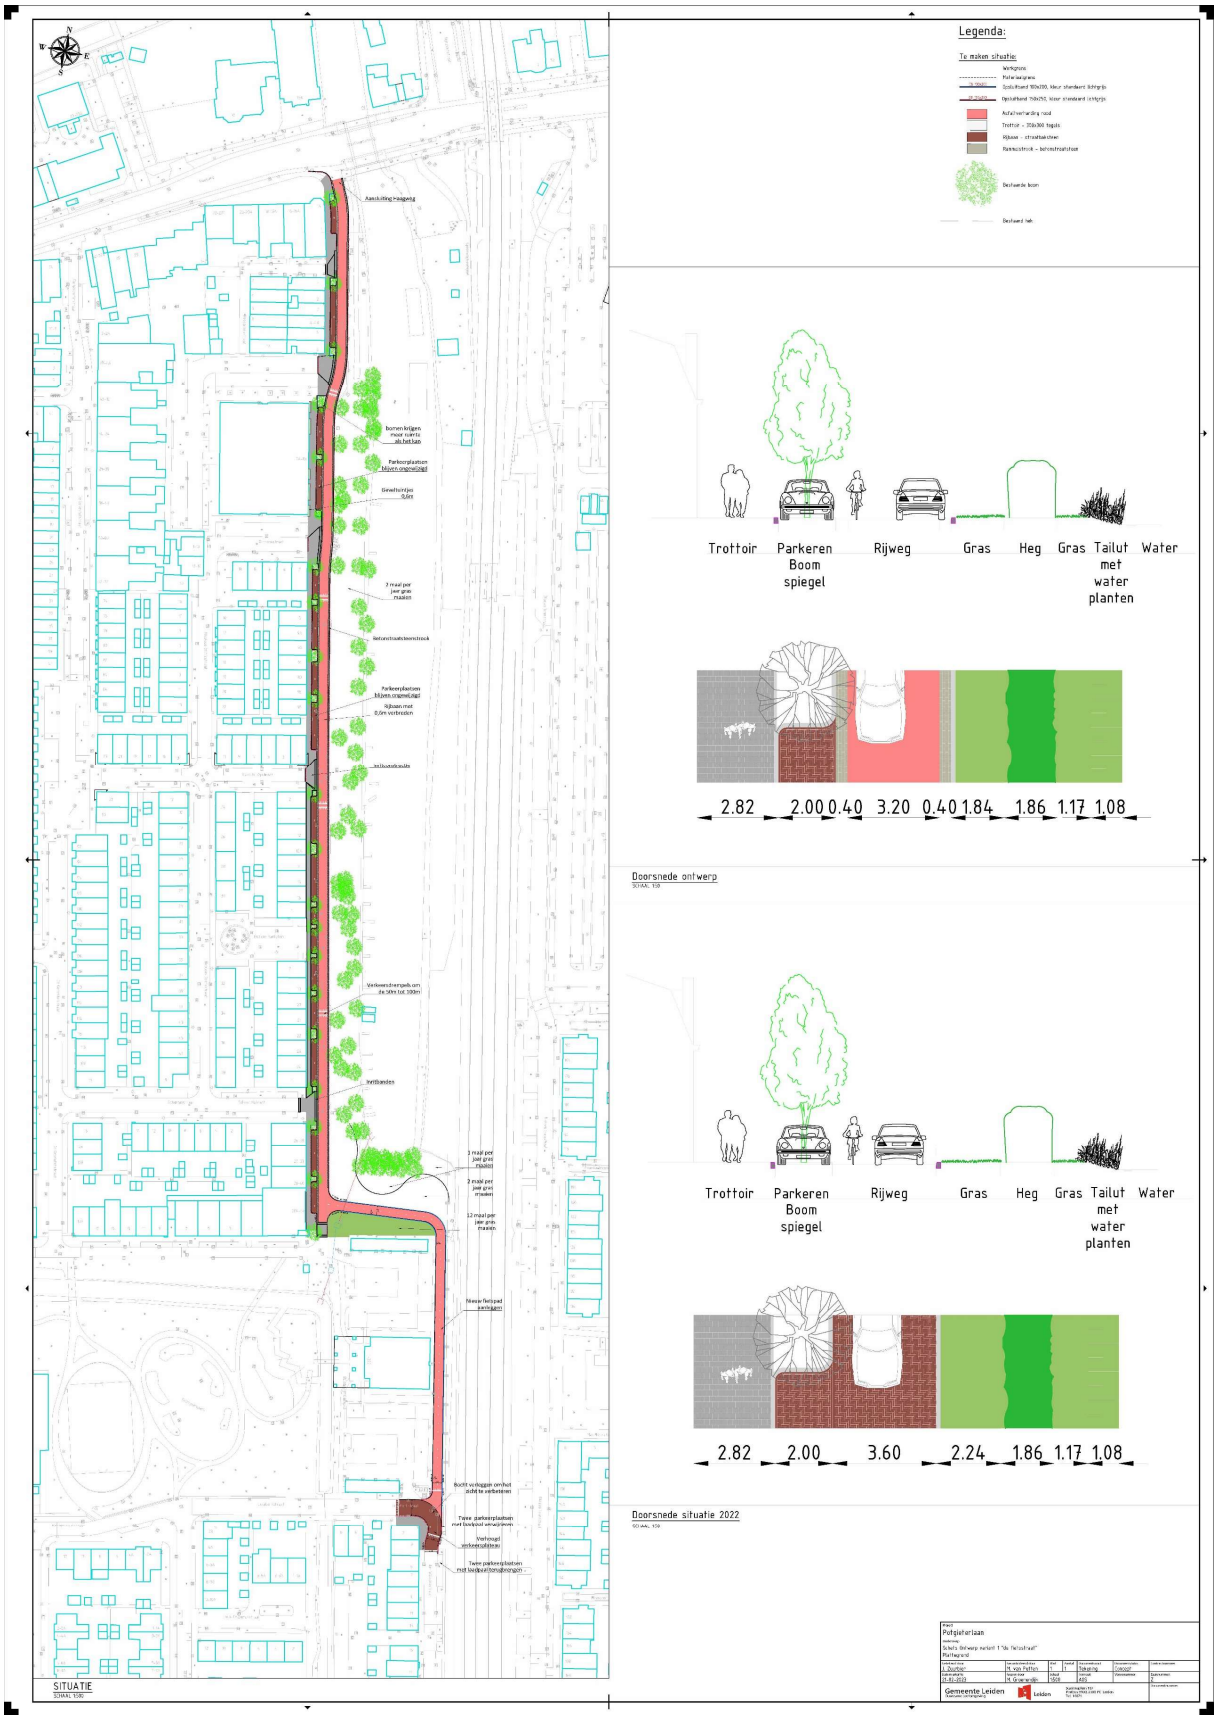

Schetsontwerp fietsstraat

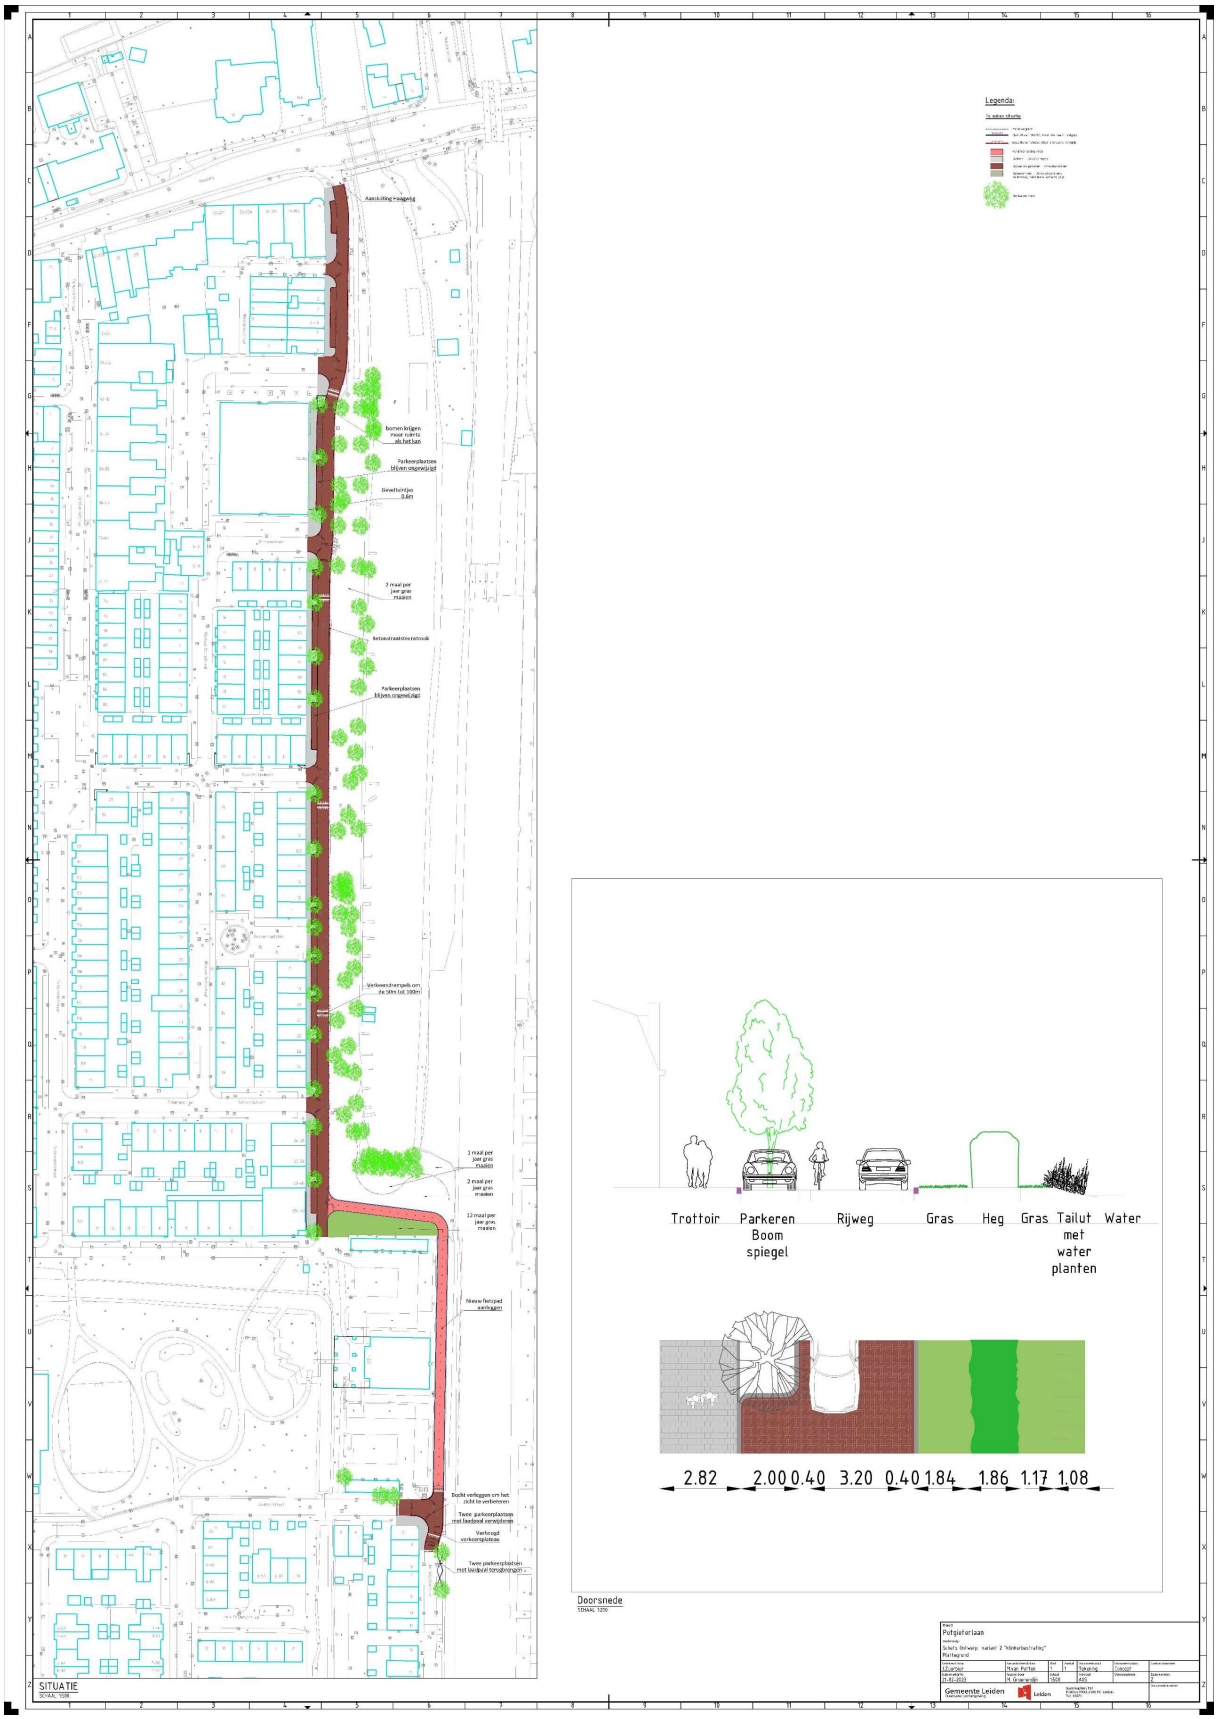

Schetsontwerp rijbaan met klinkers