


Project Lammenschans-Strip fase 2

Bebordingsplan

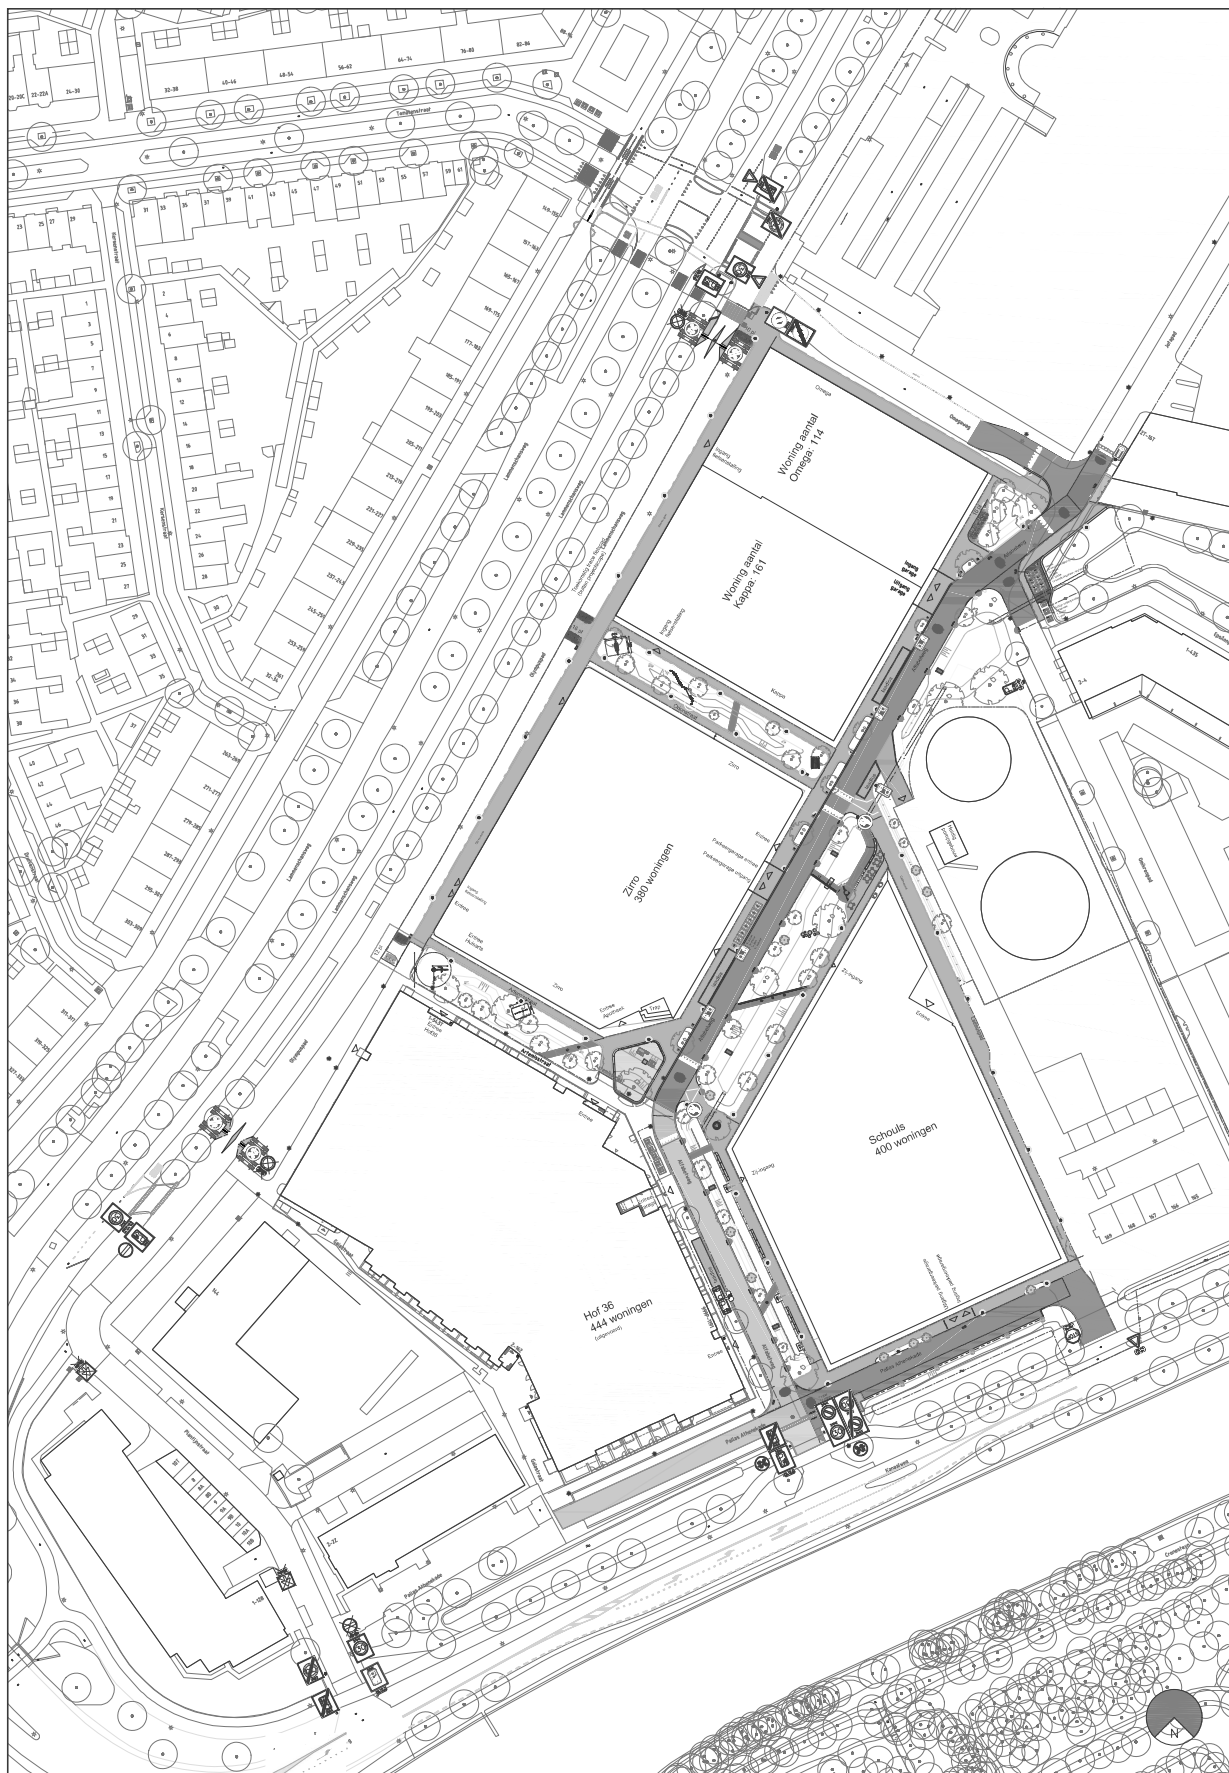

Schaal 1:500 - Disclaimer: aan deze tekeningen kunnen geen rechten worden ontleend.