


Ontwerp

## Impressies Schetsontwerp

Bestaande straatprofiel

Voorstel straat profiel

Van Vollenhovenkade

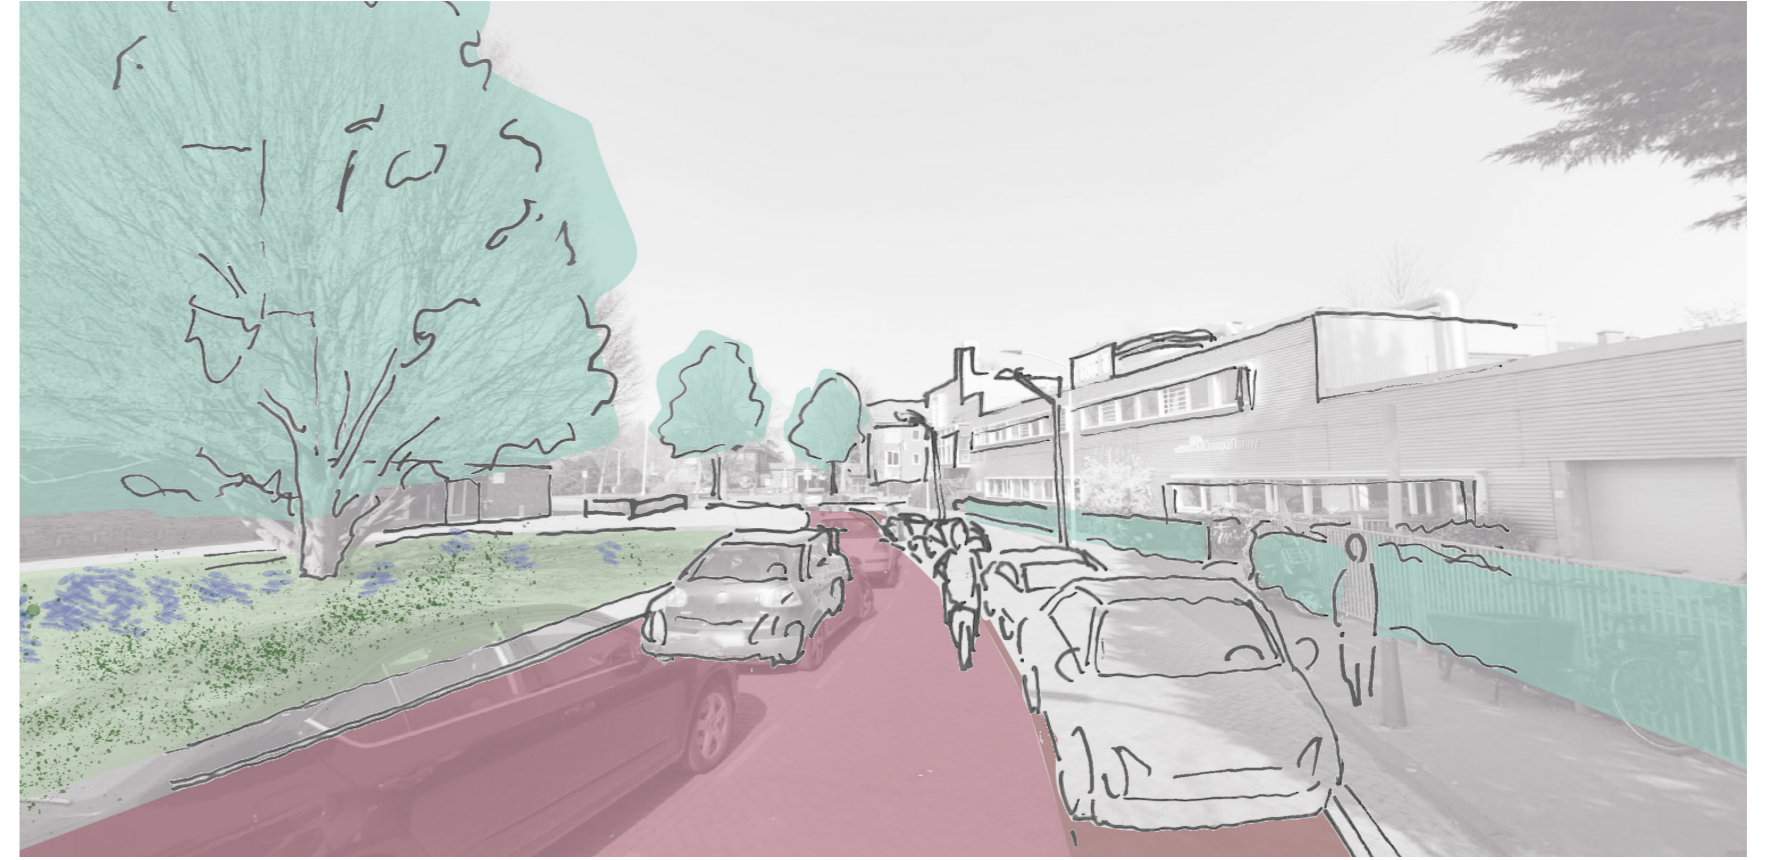

Van Vollenhovenkade



Aserstraat



Moddermanstraat

