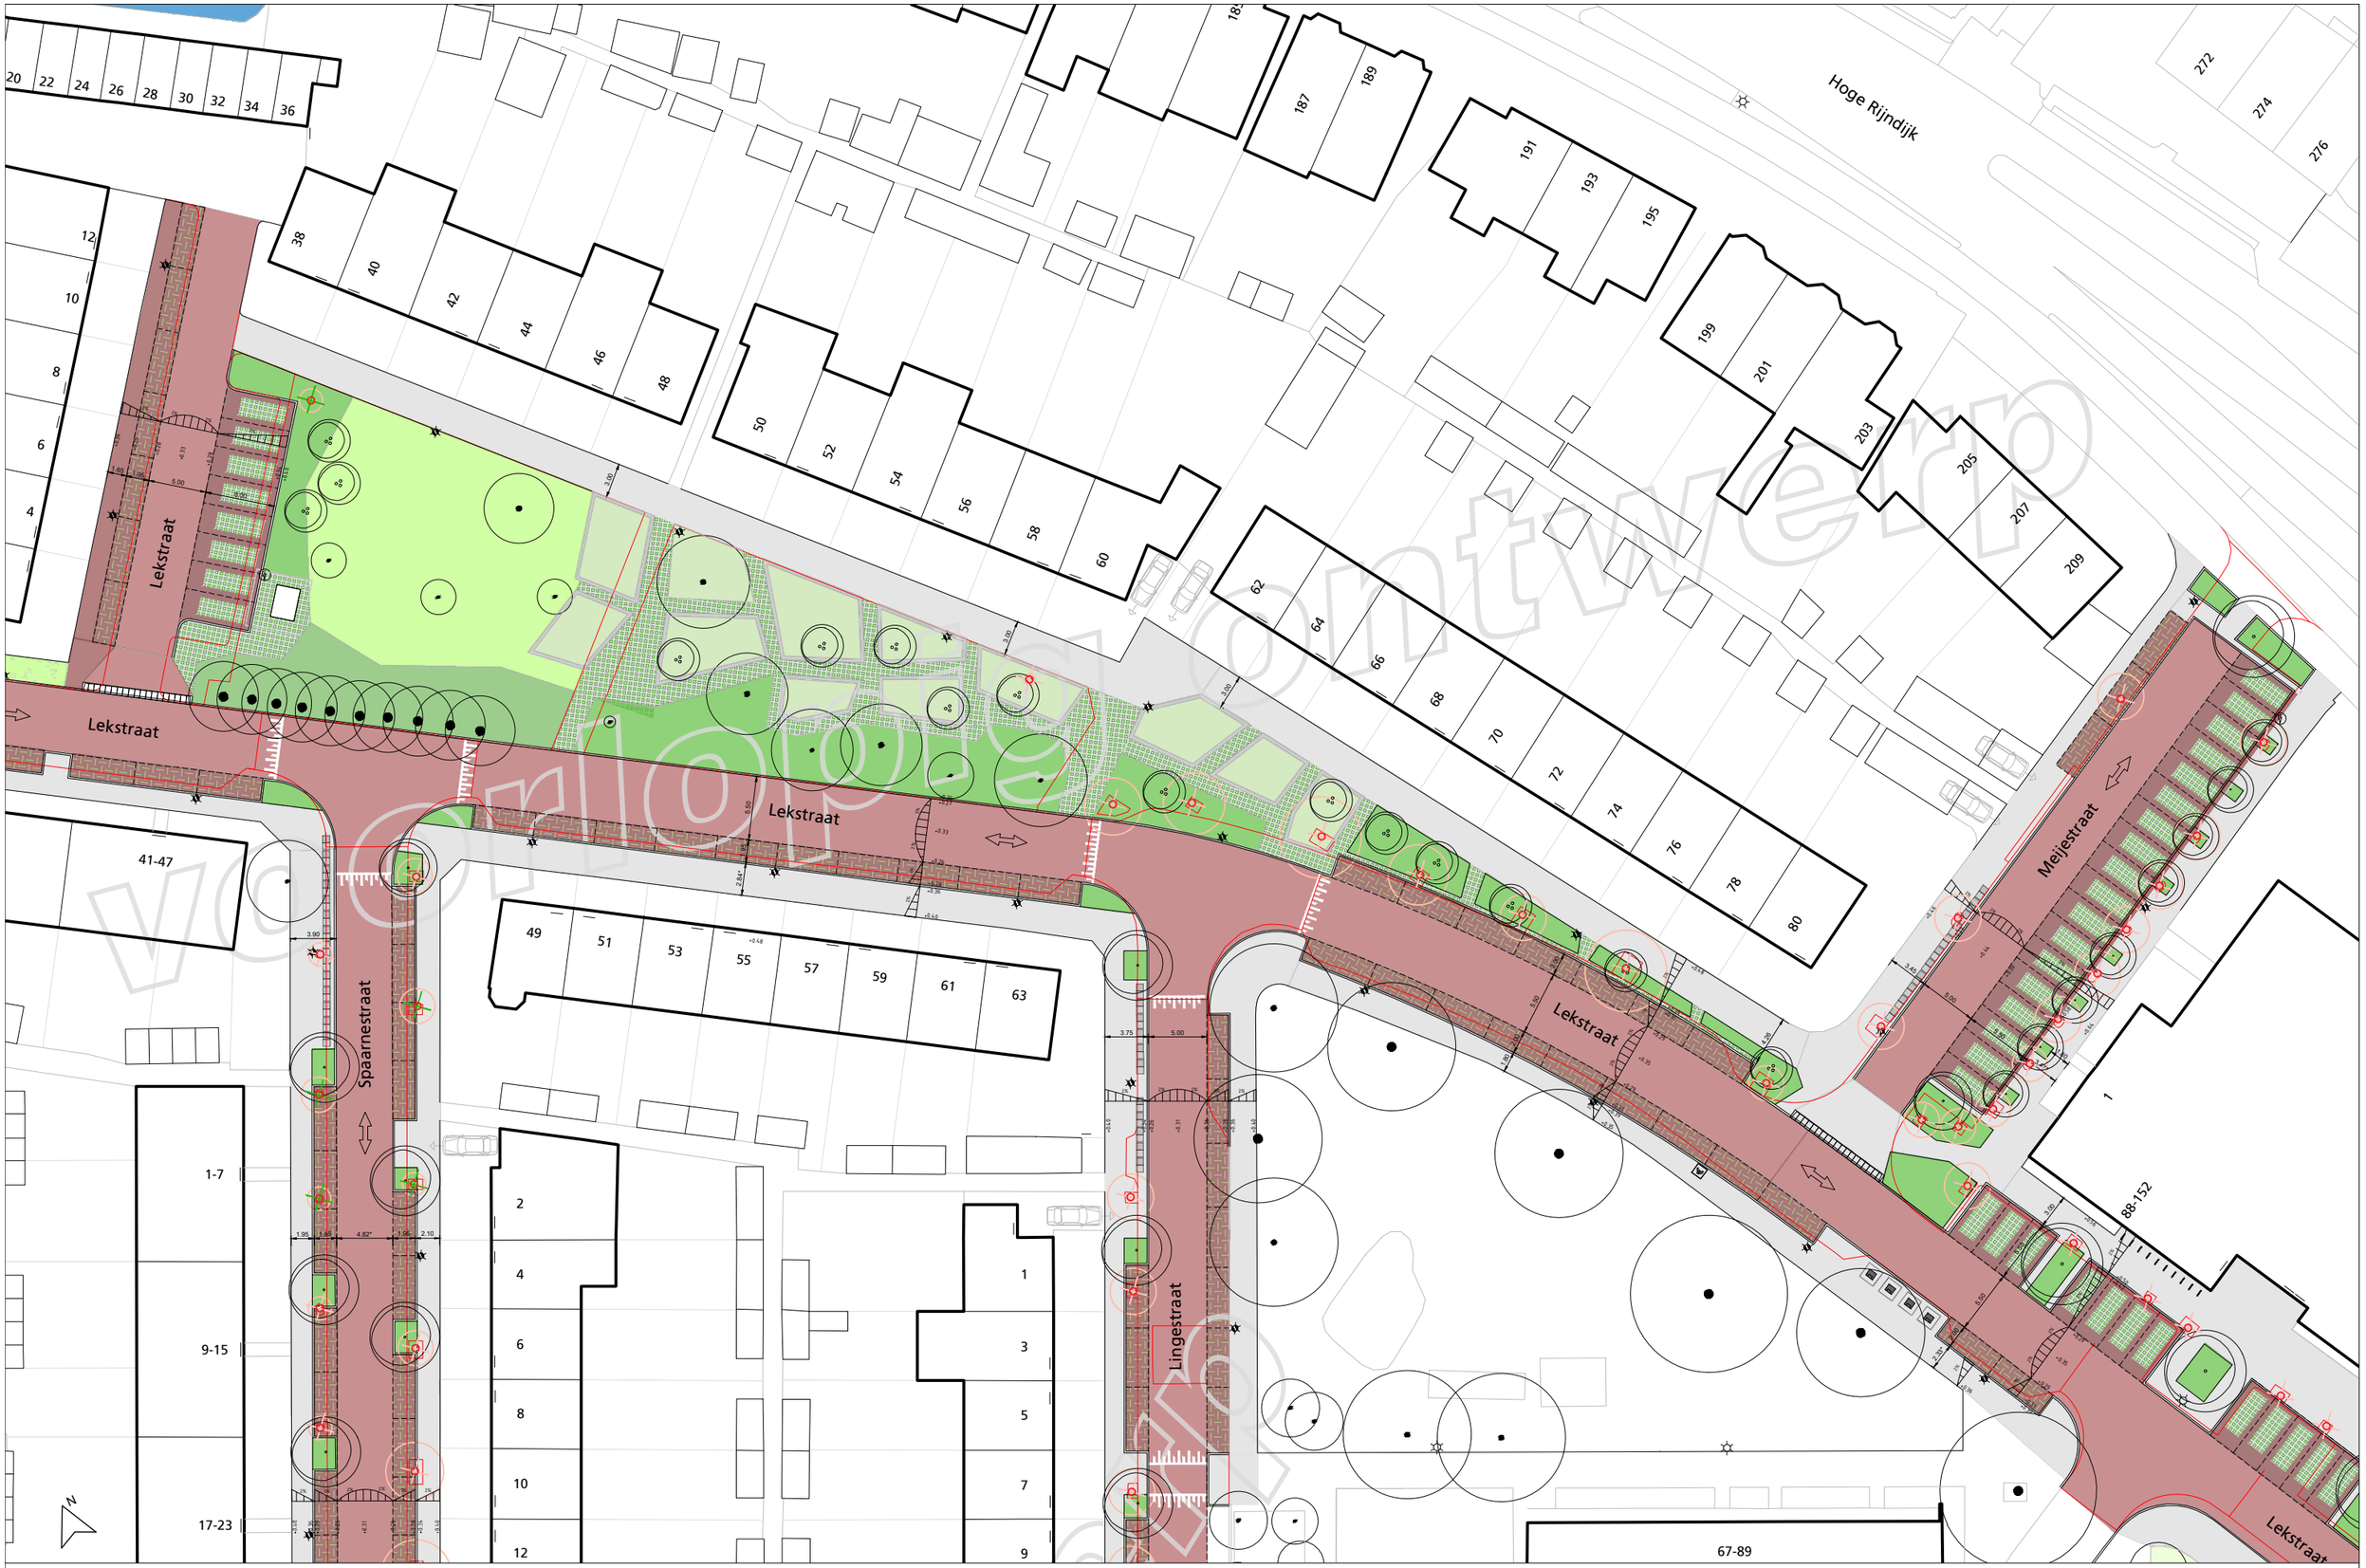

BLAD 7. Lekstraat 41t/m80 - Spaarnestraat 1t/m10 - Lingestraat 1t/m7 - Meijestraat 1 - Hoge Rijndijk 209

A3 1:500 november 2024