



Moddermanstraat / profiel variant 1

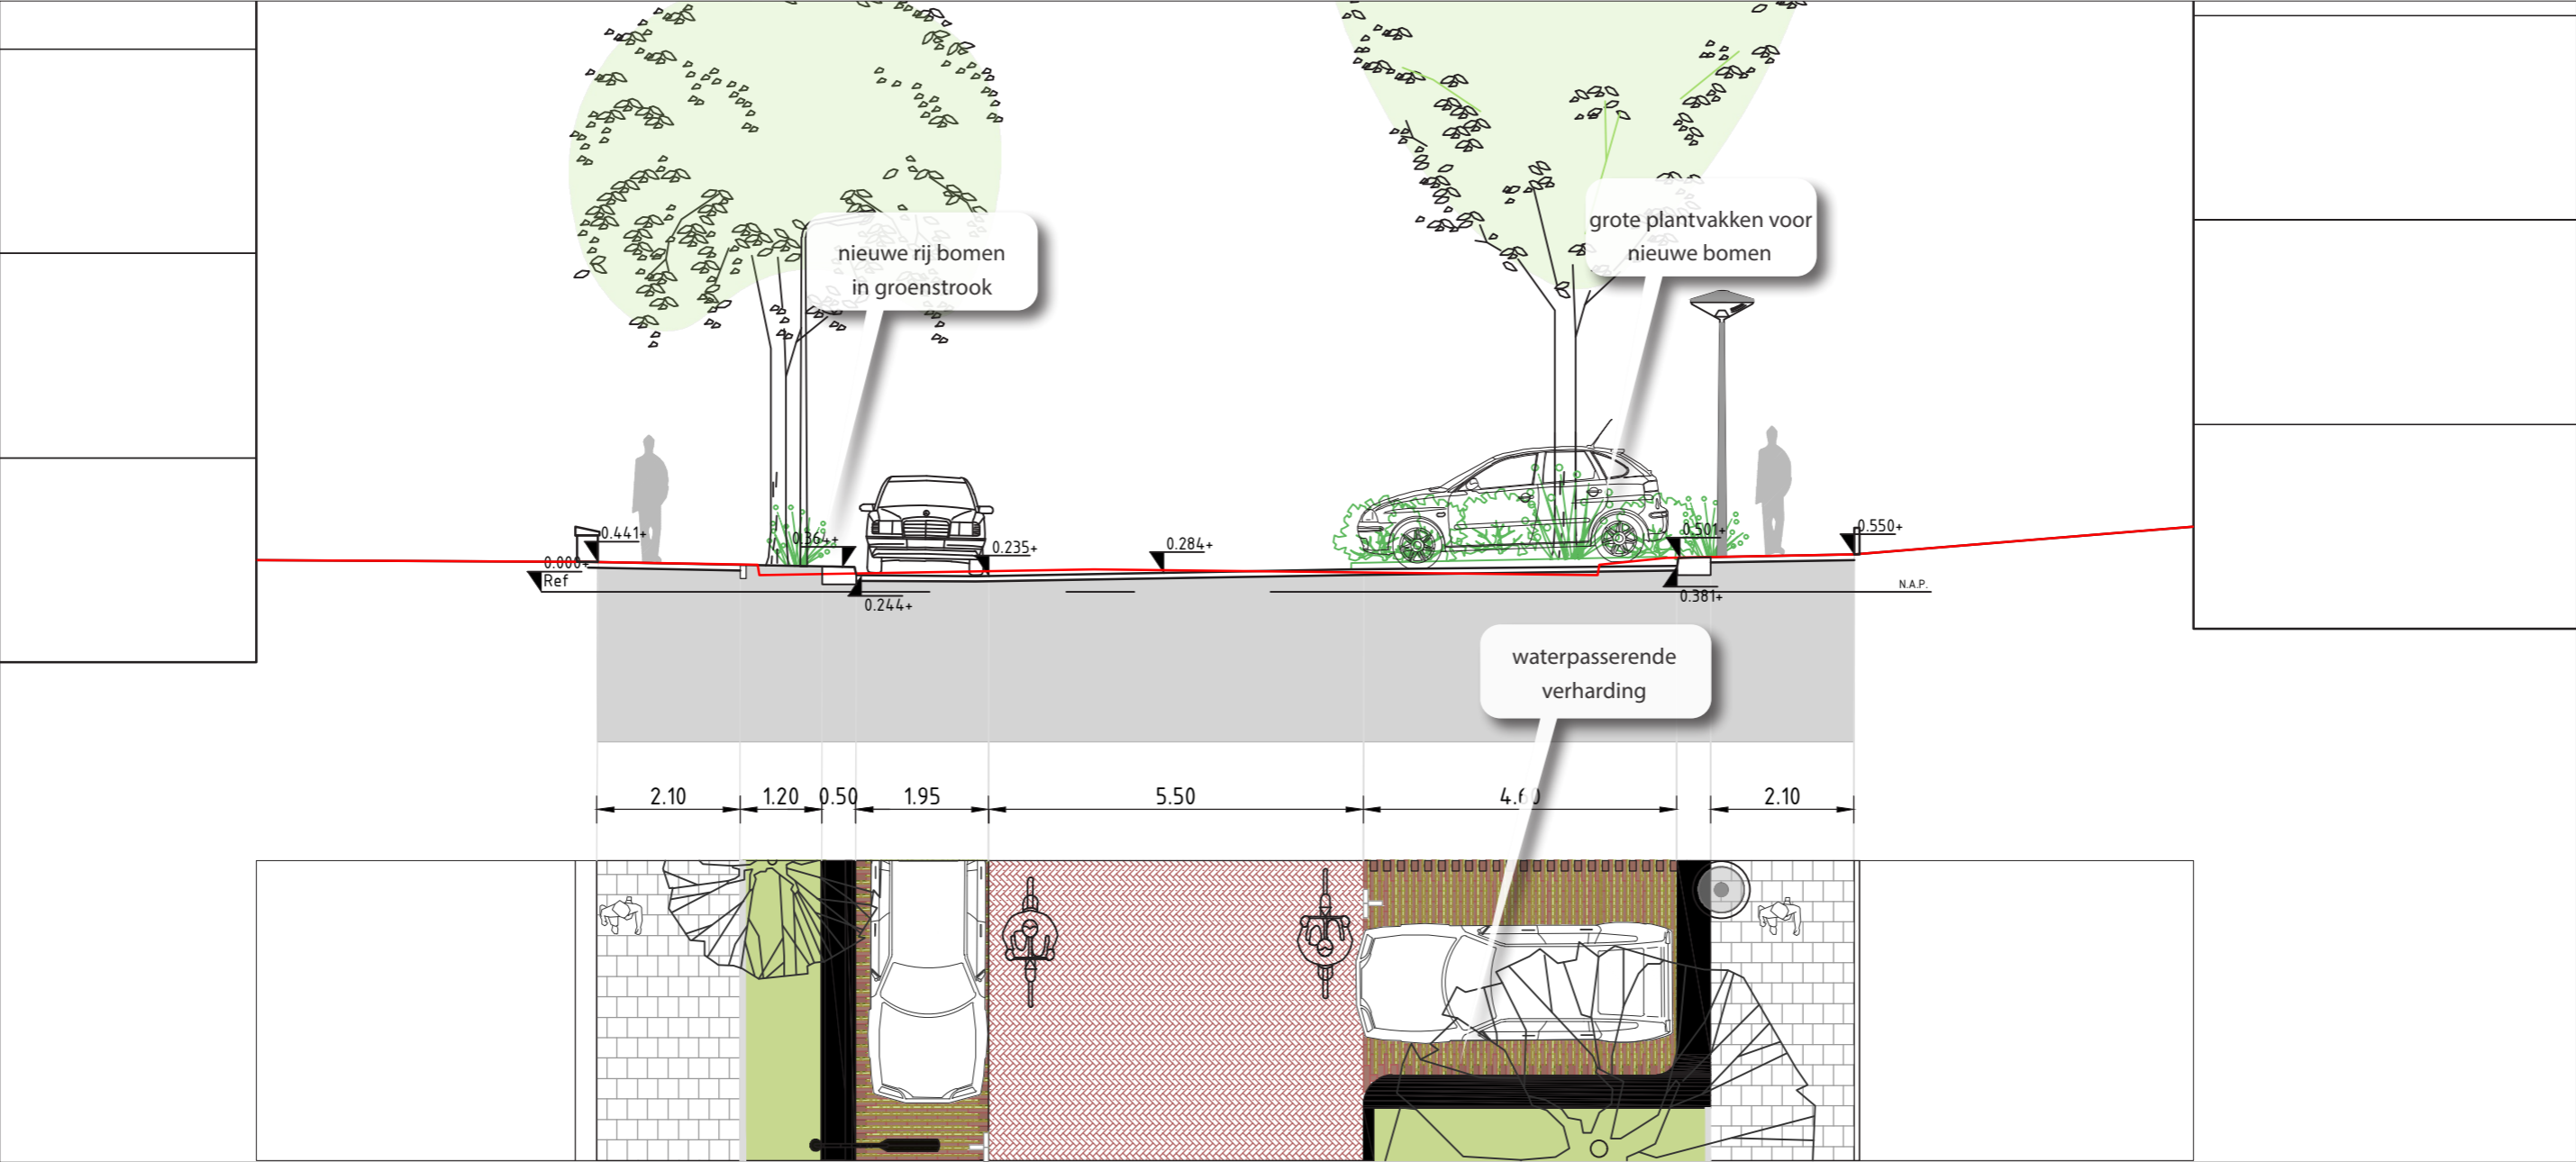

Nieuw profiel [met bovenaanzicht]

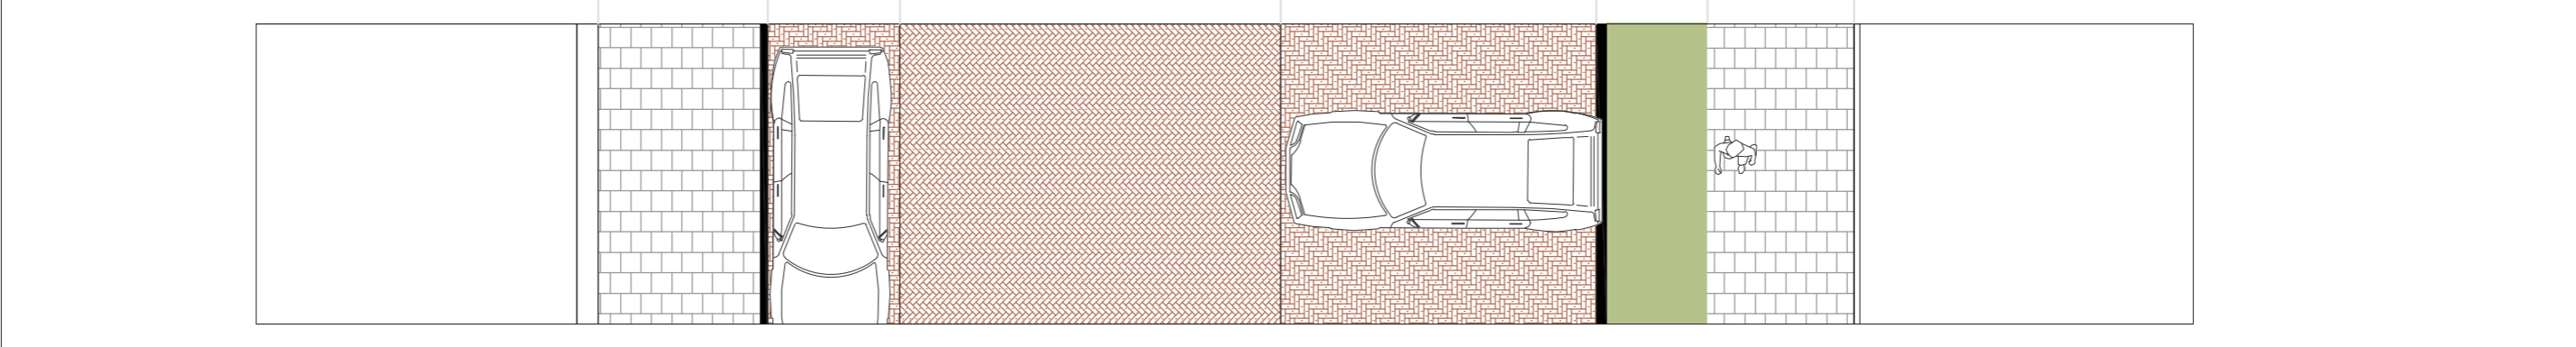

Bestaande maten [bovenaanzicht]