


Hazewinkelstraat

Gegevens per straat

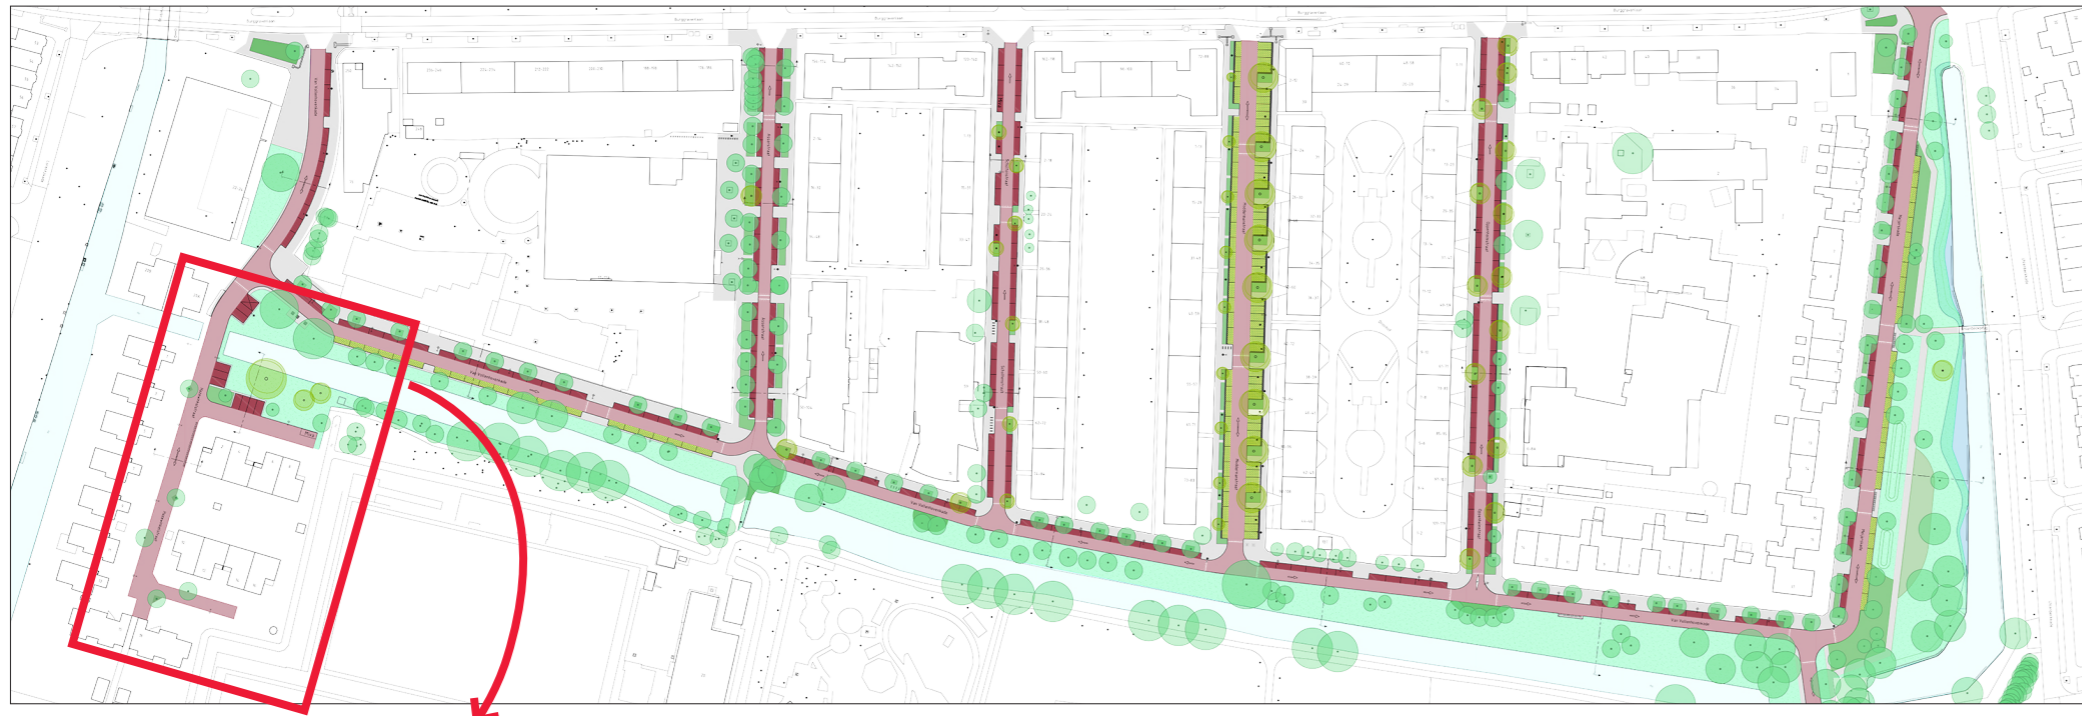

- totaal aantal parkeerplaatsen: 10st.
- extra: 1 mindervalide parkeerplaats
- opstelplaats afval: 1 plek voor alle minirolcontainers ter hoogte van huisnr. 2 (verkorten van lengte achteruit rijden)

