


# Ruimte op Straat GANGETJE & NIEUWE RIJN

Definitief Ontwerp

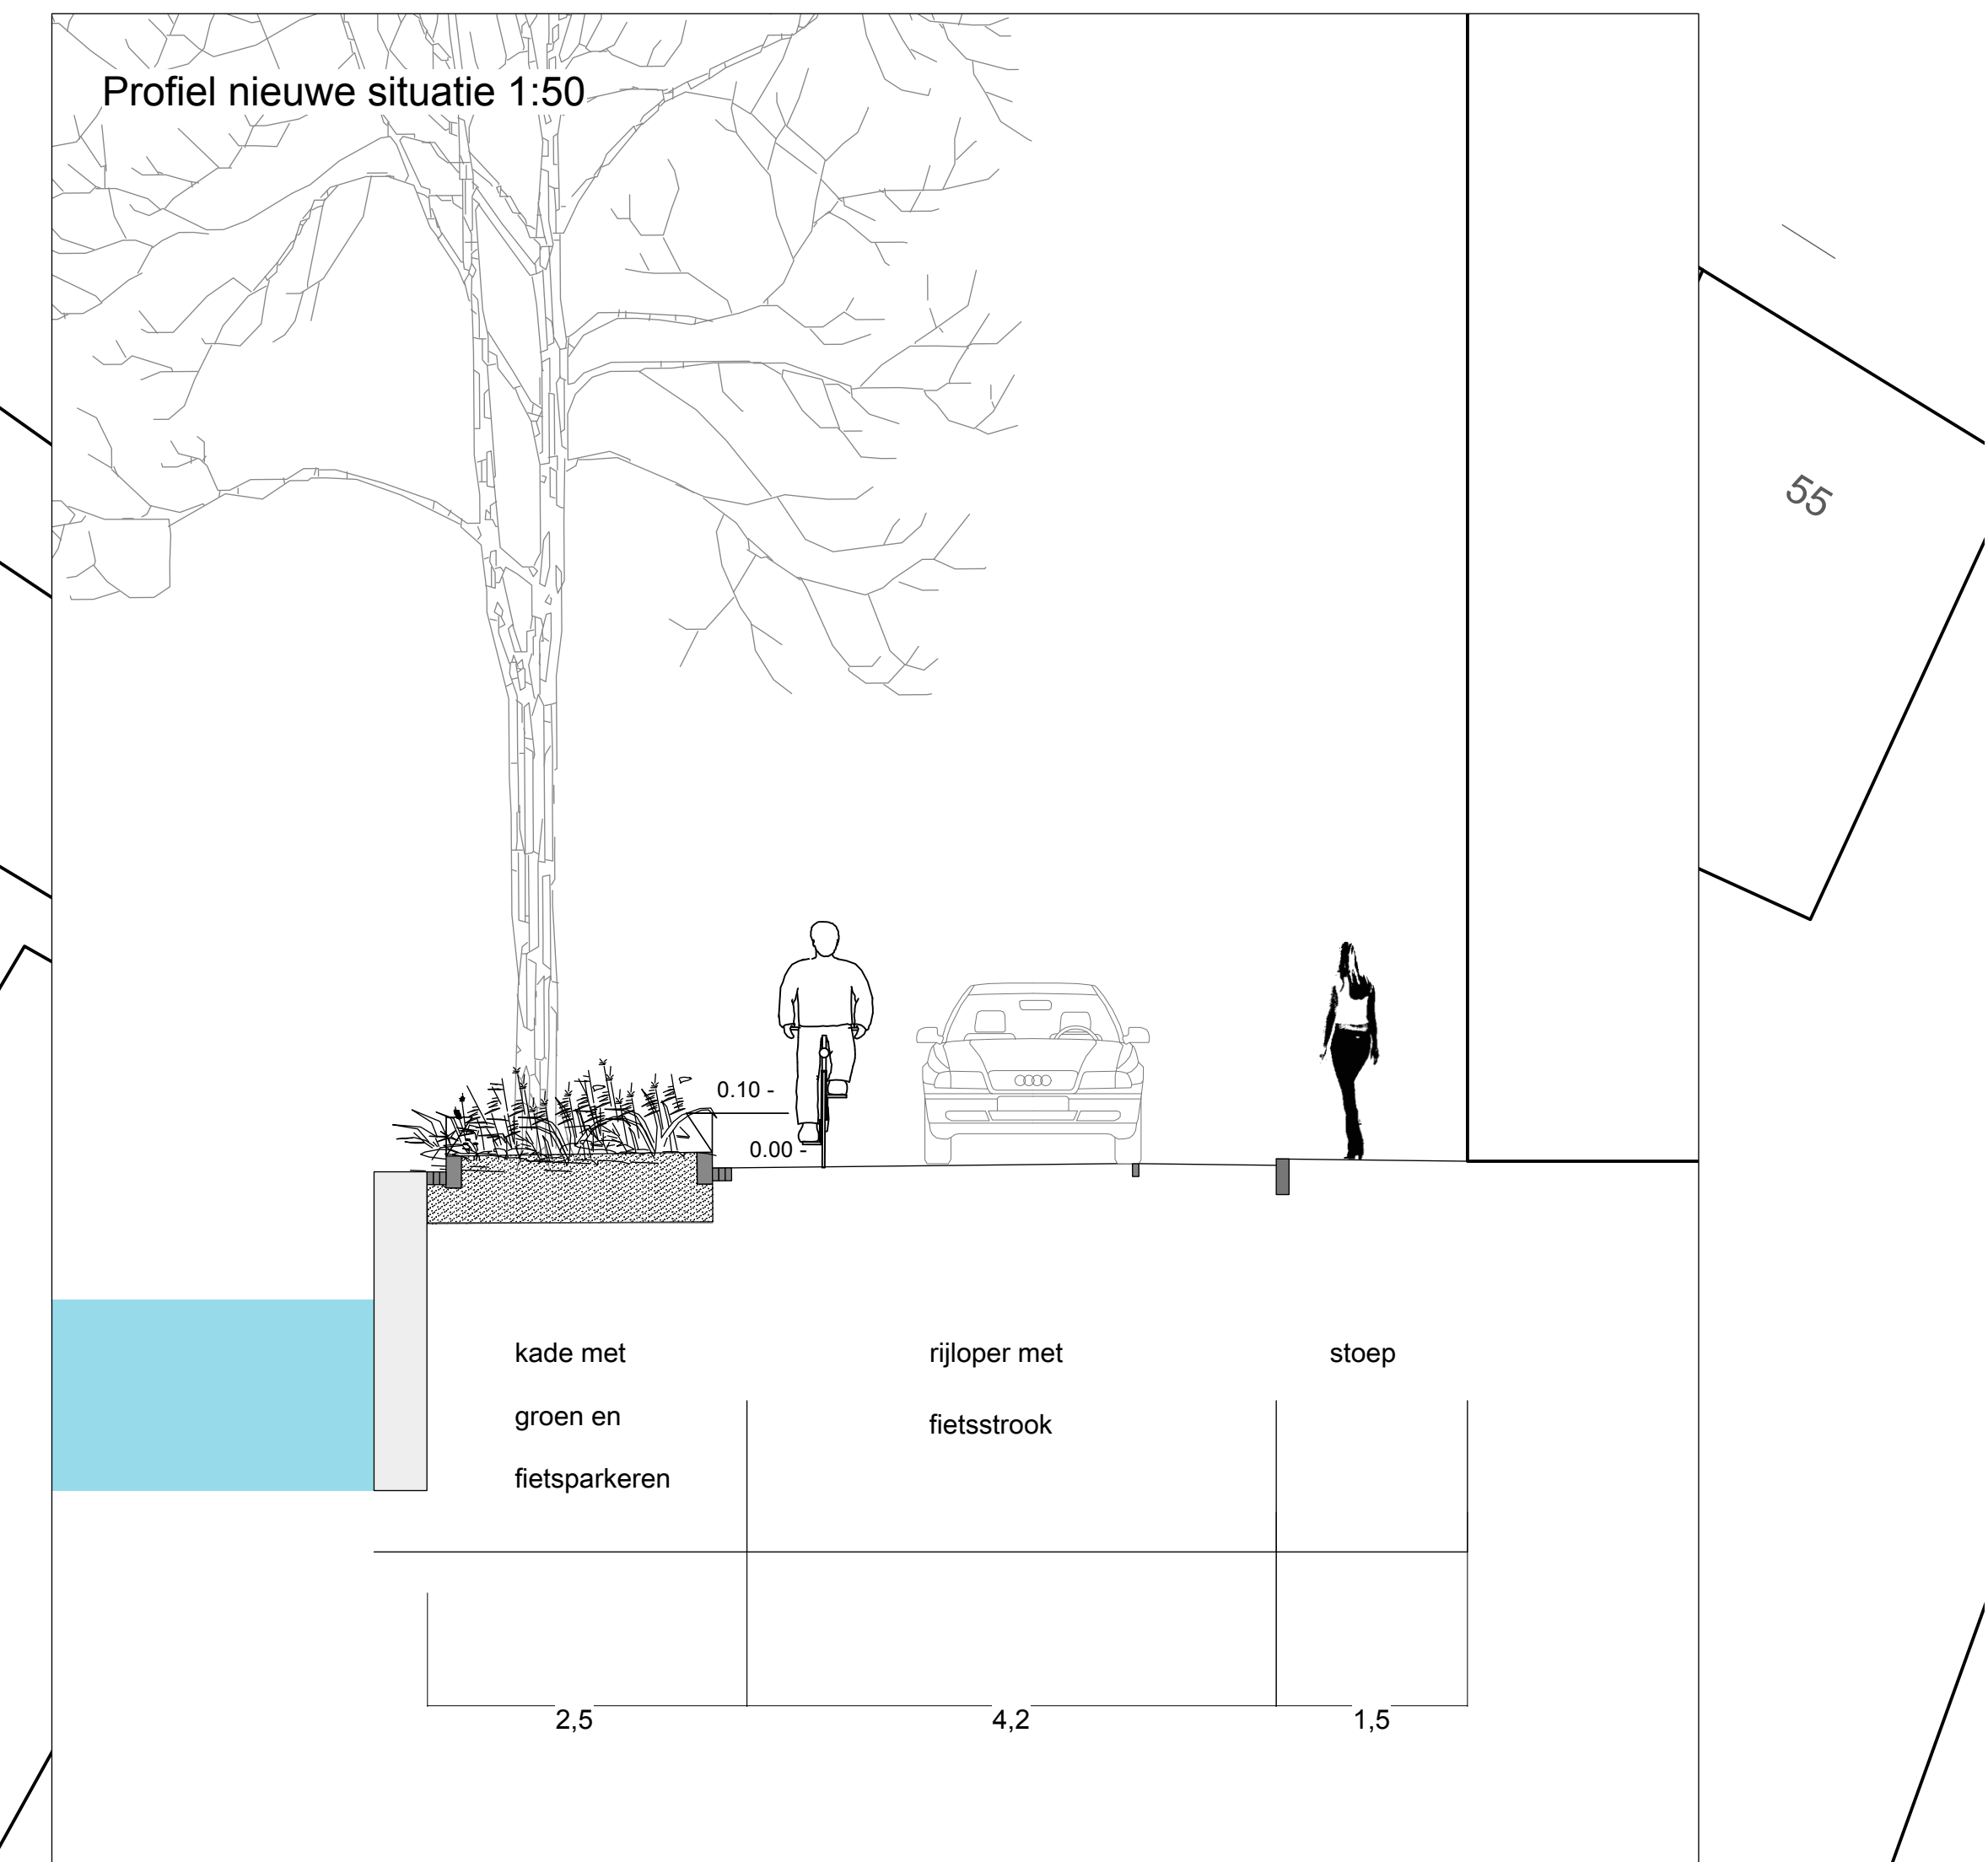

## LEGENDA

- Verharding:**
- gebakken klinker stoep, halfsteensverband, formaat: waalformaat, kleur: Binnenste beter mix
  - opsluiting Nieuwe Rijn middels twee strekse legen klinkers dikformaat (hergebruik)
  - opsluiting Gagnetje met betonnen trottoirband 13/15X25, kleur zwart, met deklaag van uitgewassen basalt (deels hergebruik)
- Groen:**
- verwijderen boombeugels bij bomen
  - vergroten boomspiegels en inplanten met onderplanting (lage heesters)
  - opsluiting plantvakken: betonnen trottoirbanden 12/15 x 20 x 100 cm kleur zwart, met deklaag van uitgewassen basalt (inclusief hoekstukken)
  - ter bescherming tijdelijke houten palen met draad
- Fietsparkeerplekken:**
- uitneembare (2 stuks) en vaste (10 stuks) aanleunbeugel type Leiden (Falco)
  - fundatie onder verharding aanbrengen
  - kleur RAL 7016
  - tussen de beugels is ruimte voor fietsparkeerplekken op standaard
- Fietsparkeervak Gagnetje:**
- fietsparkeervak middels witte markeringsstenen
  - op hoekpunten een symbooltegel met fiets en P 30x30x6 cm (kleur groen)
- Pilot laad-loszone op de Karnemelksbrug:**
- brug wordt niet aangepast
  - nieuwe bebording en sensoren aanbrengen (in overleg met markt en beheer)
  - voorkeur is aan weerszijde van de brug een EZ bord met onderbord met vermelding laden lossen alleen toegestaan met reservering Coding the Curbs
  - is een pilot die samen met Coding the Curbs wordt ontwikkeld en wordt nog verder uitgewerkt
- Terras**
- aanbrengen markeringspunaises tlv terras volgens handboek
- Verblijfsplek**
- aanbrengen binnenstadsbank zonder leuning
  - model: Canapé Pietro van Erdi
  - kleur staanders: RAL 7016
  - fundatie niet zichtbaar onder maaiveld
- Verlichting en bebording**
- te verplaatsen lichtmast (2m naar zuiden)
  - bestaande lichtmasten
  - verkeersbord tlv laden/lossen

## Aantallen

- Fietsparkeerplaatsen langs Nieuwe Rijn**
- Nieuw te plaatsen beugels 12
  - op kade is hiermee ruimte voor:
    - 24 fietsparkeerplekken naast beugels
    - 43 fietsparkeerplaatsen op standaard (los)
    - Omvormen 7 autoparkeerplaatsen
- Vergroening langs Nieuwe Rijn**
- Vergroten boomspiegels ca 31 m2 extra groen
- Laadlosplekken Karnemelksbrug**
- Realiseren 4 laadlosplekken op de brug (verplaatsing van bestaande 2 laadlosplekken)
  - Omvormen 7 autoparkeerplekken

NB: Maten in meters, tenzij anders vermeld  
 Project sluit aan op bestaande hoogten en bestaande banden  
 De rioolputten, kadrings, elektriciteitskasten en zoekkaad blijven staan/liggen, nieuwe verharding sluit hier op aan

Project						
Gagnetje Nieuwe Rijn (ROS)						
Onderwerp						
Inrichting Openbare Ruimte						
Definitief ontwerp						
Gepland door	W. v. K.	Gepland door	Stad	Parkeet	Opdrachtgever	Contractnummer
17-12-2025		1	1	DEFINITEF		
Datum afgeleverd	Schaal	Formaat	AD	Datum	Datumnummer	Zakelijk nummer
	1:100	AD				
Gemeente Leiden						
Stationsweg 103 Leiden		Postbus 9100, 2300 PC Leiden Tel: 14071		Documentnummer		

