


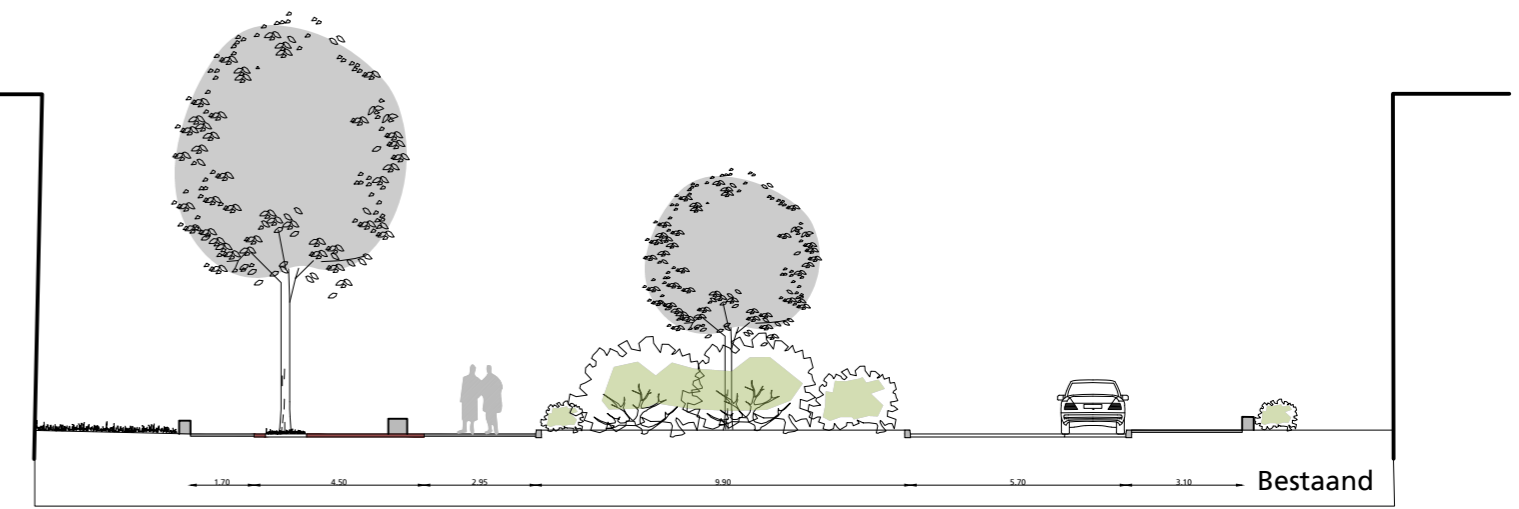

Lindestraat



Lindestraat



Legenda Lindestraat

- Gebakken klinkers bestaande rijweg, dikformaat keperverband
- Gebakken klinkers bestaande parkeervakken, dikformaat elleboogverband
- Betontegels 30x30 cm voetpad halfsteensverband
- Asfaltverharding bestaand speelpleinen
- Paadjes door groenvak met hergebruikte gebakken klinkers, waalformaat. Halfsteensverband. Langs groenvakken kopse rollaag als kantopsluiting, evenals rond de betonnen poefs. Rond de kolken 1 strekrij.
- Gras (speelgazon) nieuw
- Struiken bestaand
- Struiken nieuw; grotendeels inheemse soorten, div. hoogtes; zie beplantingsplan
- Vaste planten nieuw; rondom fontein Lindestraat menging van grotendeels bodembedekkende planten met enkele solitaire blikvangers; zie beplantingsplan
- Water bestaand
- Haag bestaand, handhaven
- Bankje met rugleuning, verplaatst
- Bestaande boom
- Nieuwe boom, zie beplantingsplan
- Witte geschildeerde speelaanleiding op bestaande tegel- of asfaltverharding

Project						
Gezonde buurt Tuinstadwijk / Groene kansenkaart						
Onderwerp						
Definitief ontwerp						
Lindestraat						
Getekend door A.v.T.	Gecontroleerd door	Blad	Aantal	Documentsoort Tekening	Documentstatus	Contractnummer:
Datum uitgifte 21-12-2023	Gezien door	Schaal 1:200	Formaat A2	Versienummer	Zaaknummer: Z	Documentnummer:
Gemeente Leiden Duurzame Leefomgeving						