

**Legenda:**

— P —	Bestaande situatie	—	Bestaande marking
—	Kadastrale grens	—	0.3-2.7 witte tegel (0.15)
—	Projectgrens	—	0.5-0.5 streep (0.10)
—	Weg as	—	1-1 streep (0.10)
—	Kantverharding	—	Haientand 30x30cm
—	Materiaalgrens	—	Haientand 50x50cm
—	Opsluitband 10x20, grijs	—	V.O.P. 400x50cm
—	Gazonband 10x20, grijs	—	HEB16 palen, 3.50m hoog
—	Trottoirband 13/15x12, grijs	—	Standbeeld
—	Trottoirband 18/20x25, grijs	—	Waterappunt
—	Bushalteband 10/20x40, grijs	—	Ondergrondse containers
—	Goottegel inclusief trottoirband 18/20	—	Ondergrondse containers
—	Openbaar groen, haag	—	Boom bestaand
—	Zitrand, prefab beton	—	Boom nieuwe locatie
—	Voethek buspaal verzinkt staal, hoogtes=0.35m		
—	HEB10 palen om de 2.00m, hoogtes=1.20m		
—	Muur/ Keerwand		

Hagen - rondom de cirkels tbv het fietsparkeren

- Glansmispel - Photinia fraseri 'Red Robin' tpv grote cirkel
- Glansmispel - Photinia fraseri 'Little Red Robin' tpv kleine cirkel
- Laurierkers - Prunus laurocerasus 'Etna'
- Laurierkers - Prunus laurocerasus 'Otto Luyken'

Hagen - tpv speelplaats en tpv de twee platanen op het plein

- Glijfweg - Elaeagnus ebbingei


Heesters - in en rondom de cirkel

- Druifheide - Leucothoe axillaris 'Zebild'
- Sruikklimop - Hedera helix 'Abrescens'
- Rode Vossebes - Vaccinium vitis-idaea minus

Bomen - groeiplaatsverbetering ter plaatse van bestaande bomen

**Noot:**

- Inrichting plein conform SO gemeente Leiden, 23-01-2020.
- "200123\_SO\_Lammenschans\_TUD\_TACOR-A11.dwg"
- Inrichting fietsenstallingen conform SO ProRail, d.d. 06-03-2020.
- "RA003616\_1d\_04\_SO\_Ns.dwg"
- Inrichting hellingbaan conform DO lv-Infra, 06-07-2020.
- "136005-00707-Bovenaanzicht\_r8.pdf"

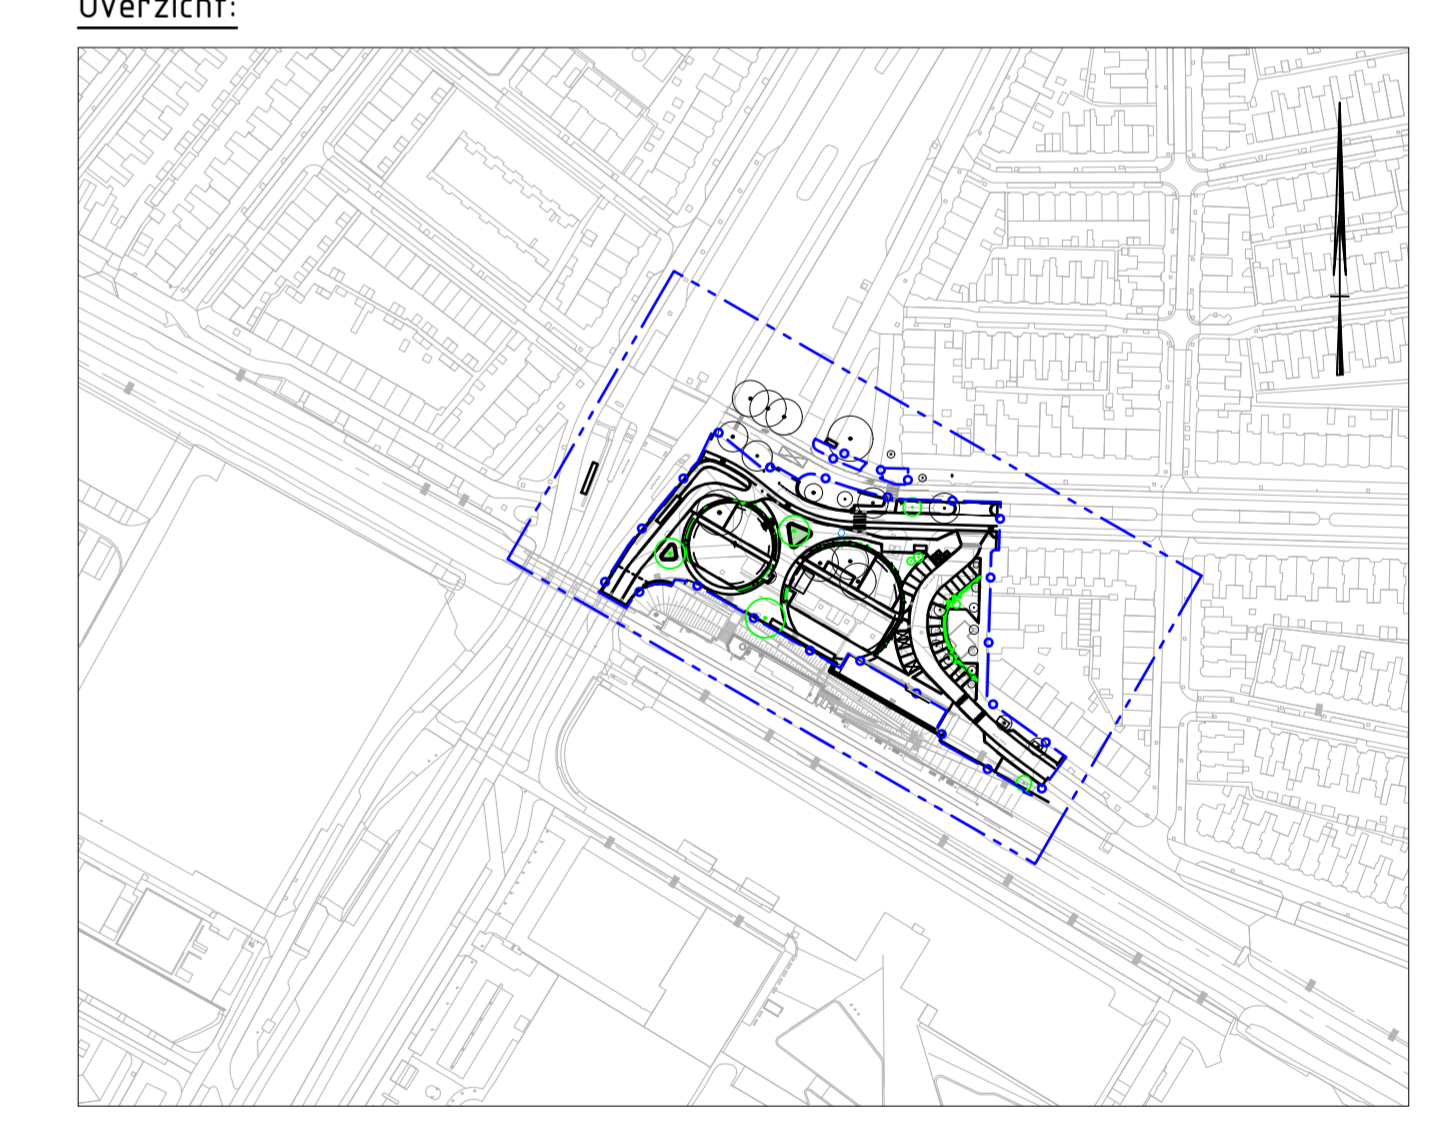

**Opmerkingen:**

- Maten in meters tenzij anders vermeld;
- Hoogtemaatvoering in meters t.o.v. N.A.P.;
- Coördinaten in meters volgens RD-stelsel.

Schaal 1:200

Projectnummer	MN001830	ProRail
Identificatiecode	-	Leiden Lammenschans
Revisie	2.0	RC Actieplan Fietsparkeren (AFP) 2017-2020
Versiedatum	19-05-2021	Definitief Ontwerp - Nieuwe situatie
Documentstatus	VRIJGEGEVEN	Herinrichting Kamerlingh Onnesplein
Formaat	A2x3	Beplantingsplan
Schaal	1:200	Blad 01 van 01
Tekenaar	Vries De, LB	
Bezoeknummer	-	
Projectleider	Rooij De, O	
Vrijgegeven	Rooij De, O	MN001830 LG DO BPL 001

Divisie Ruimte, Mobiliteit en Infra  
Afdeling GI-LG-LG  
Postbus 2955  
3500 GW Utrecht

**Movares**  
adviseurs & ingenieurs