



Meijerskade / profiel

tussen Van Vollenhovenkade en brug Uhlenbeckkade

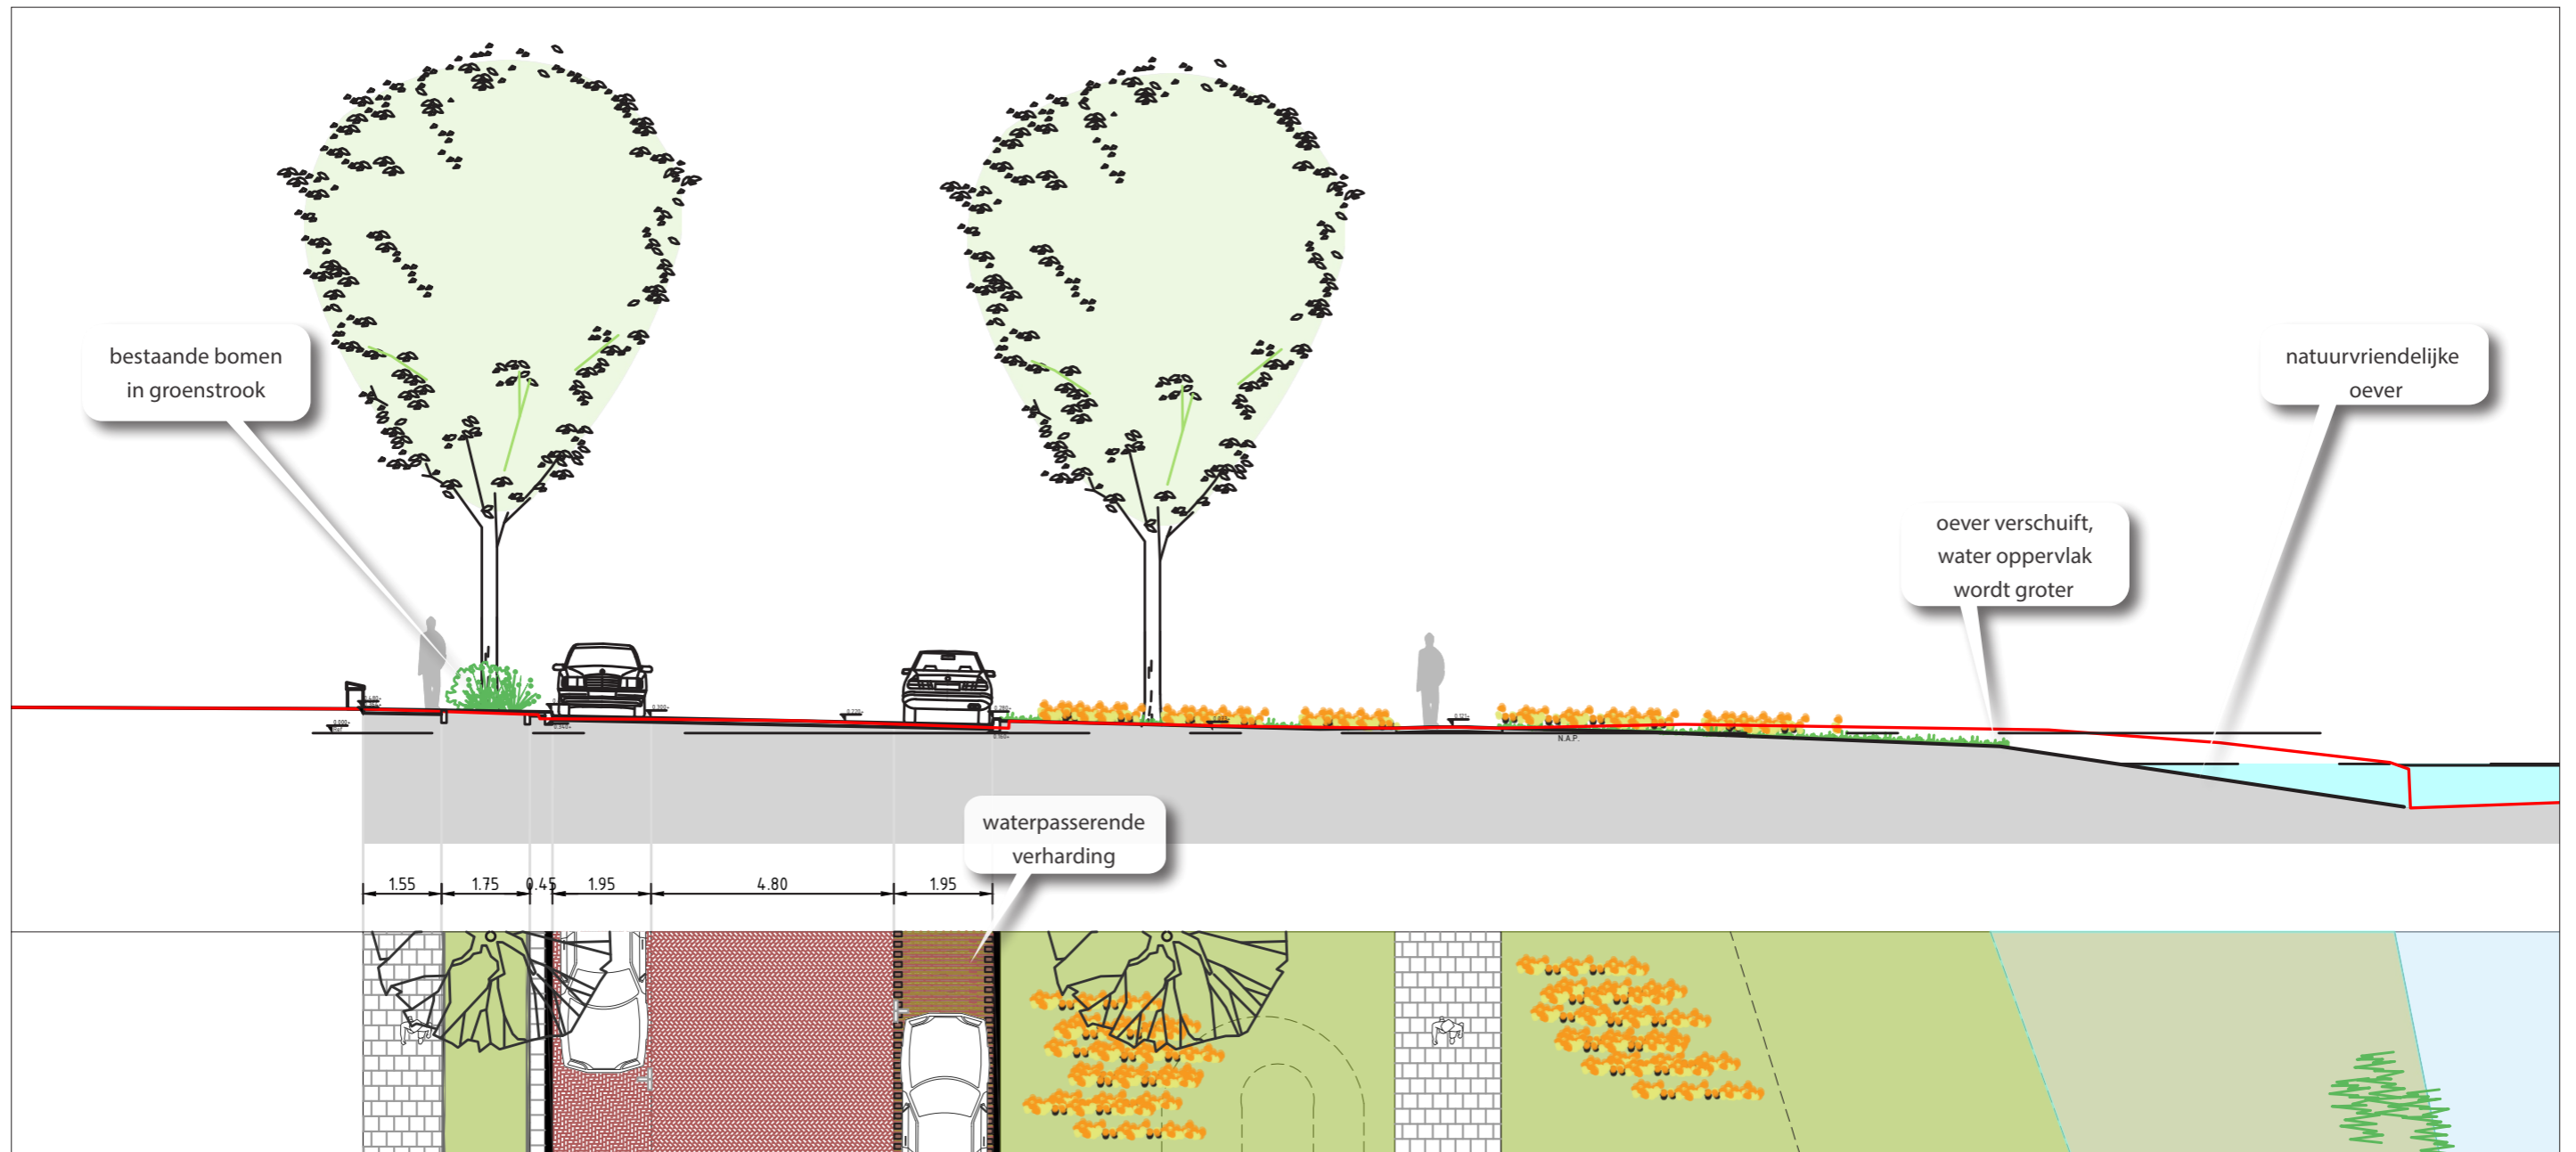

Nieuw profiel [met bovenaanzicht]

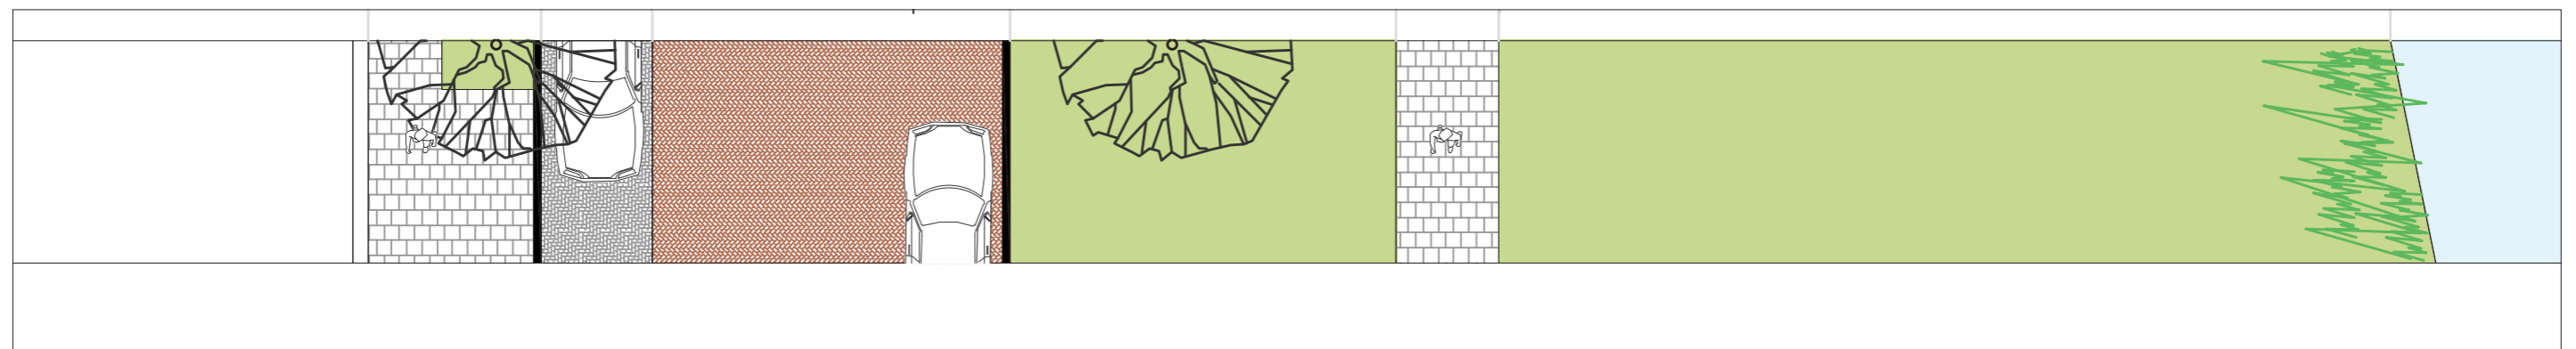

Bestaande maten [bovenaanzicht]