



Asserstraat / profiel

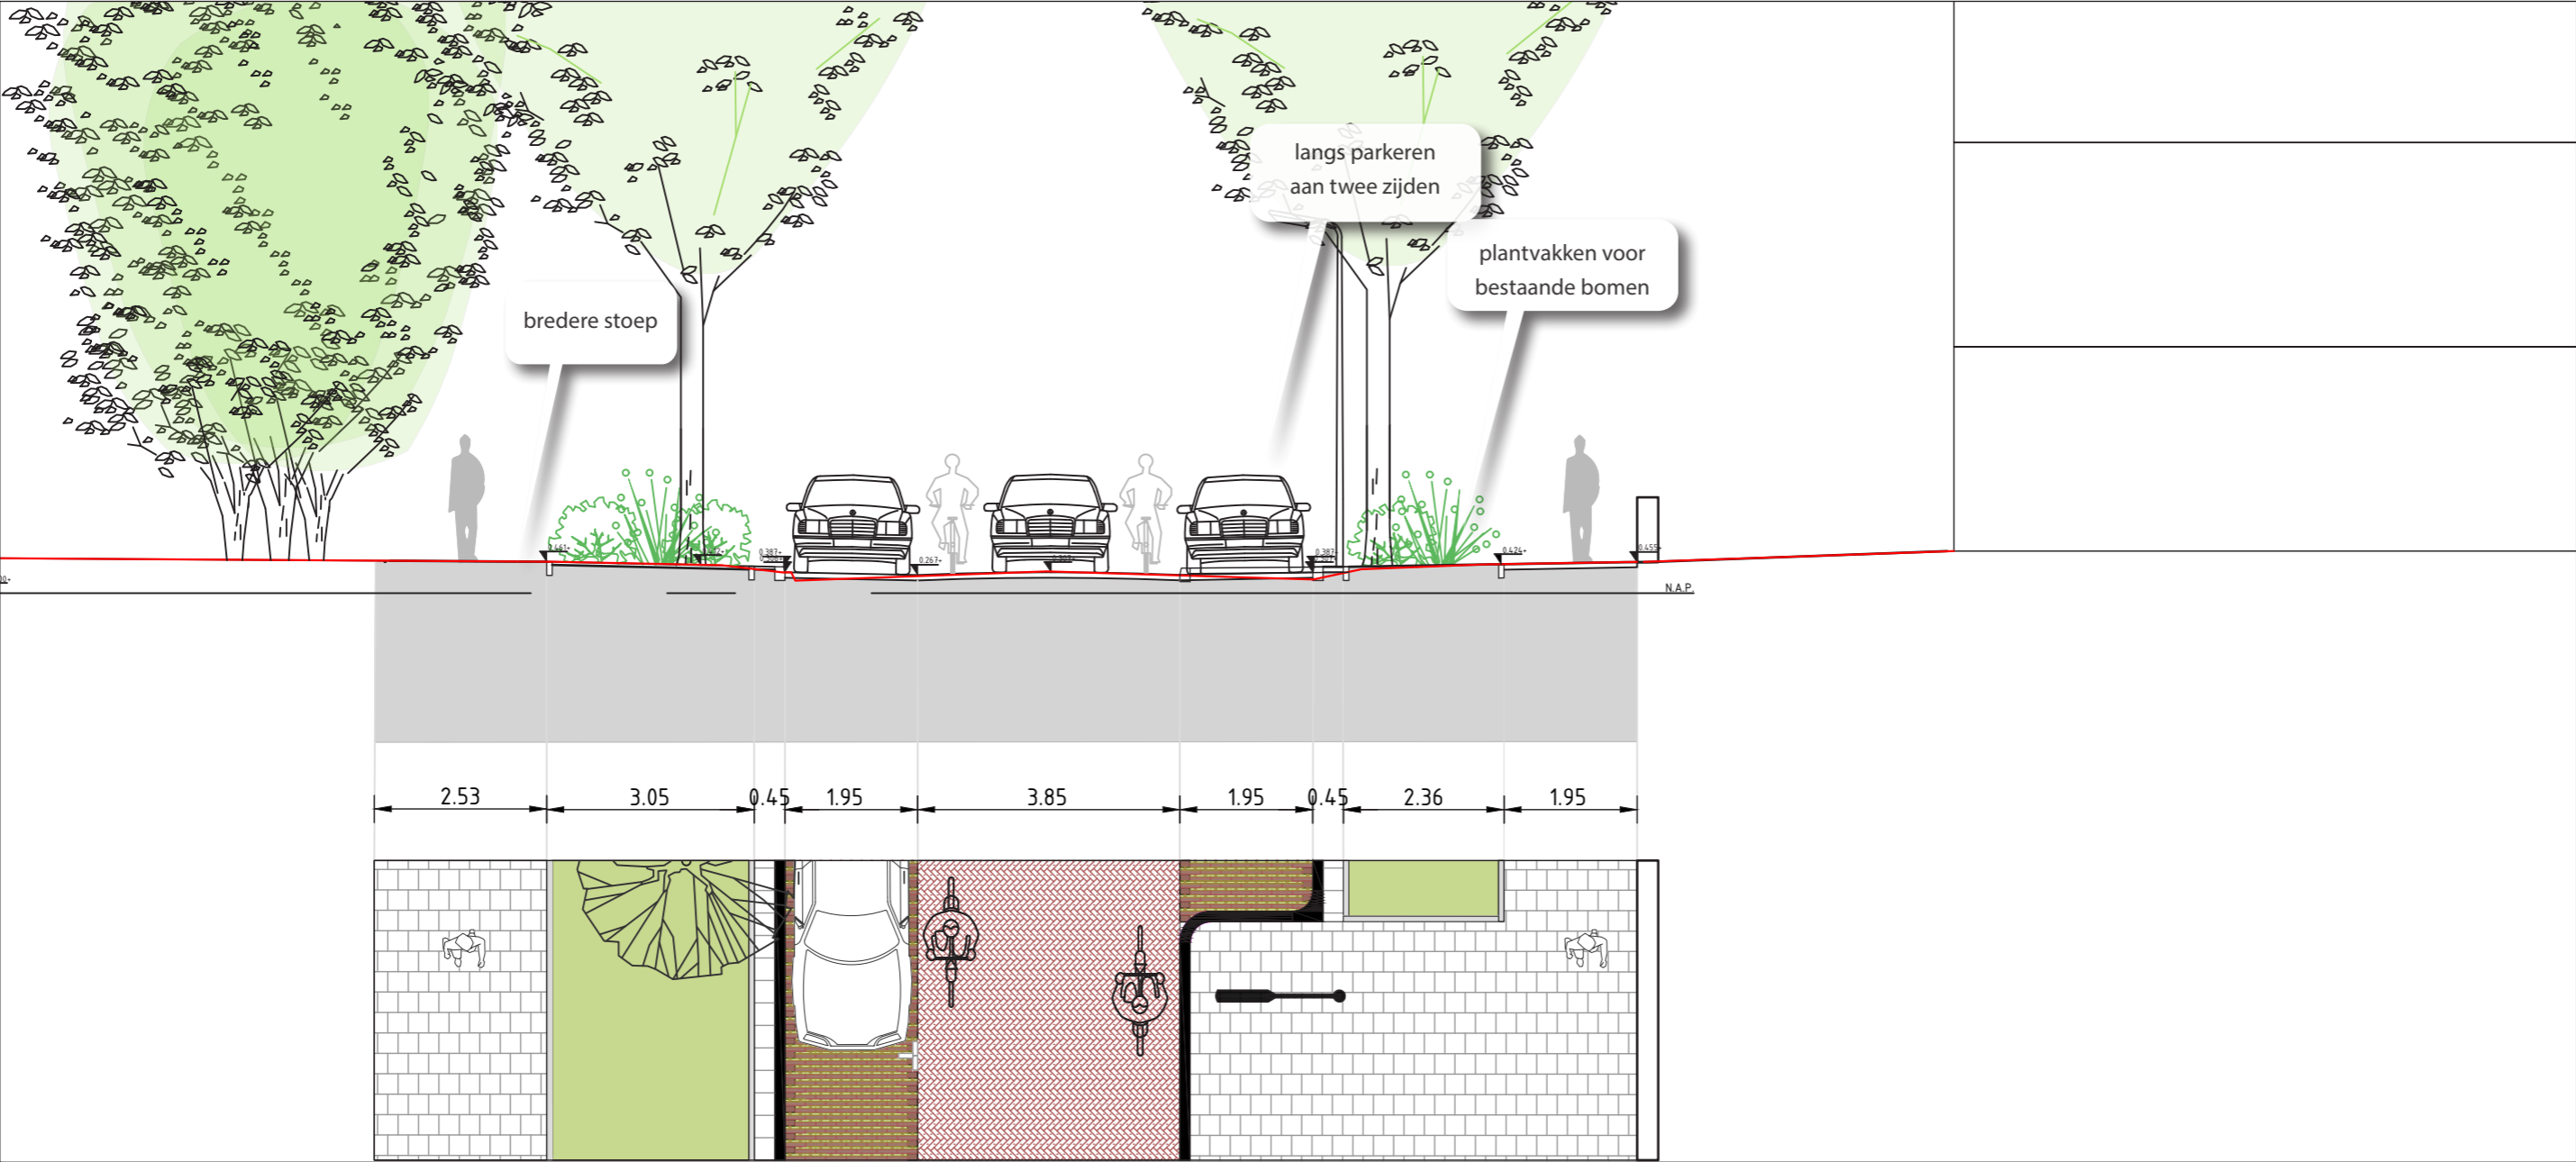

Nieuw profiel [met bovenaanzicht]

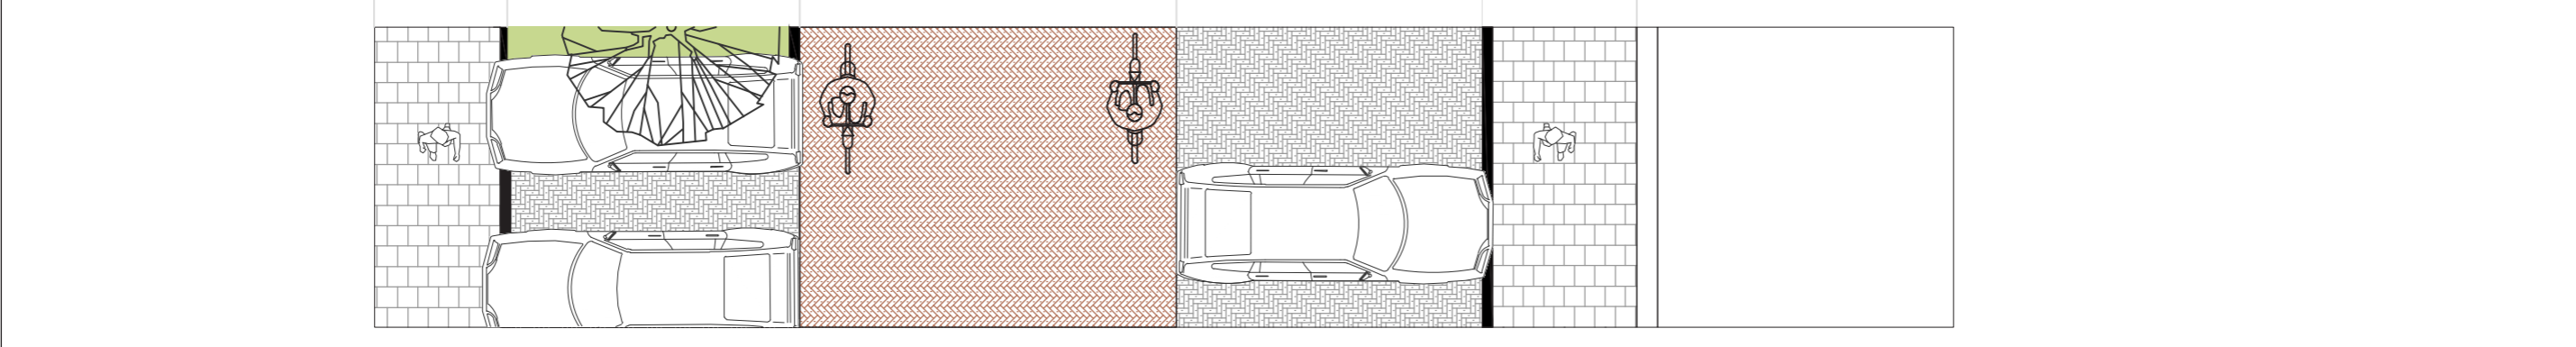

Bestaande maten [bovenaanzicht]