

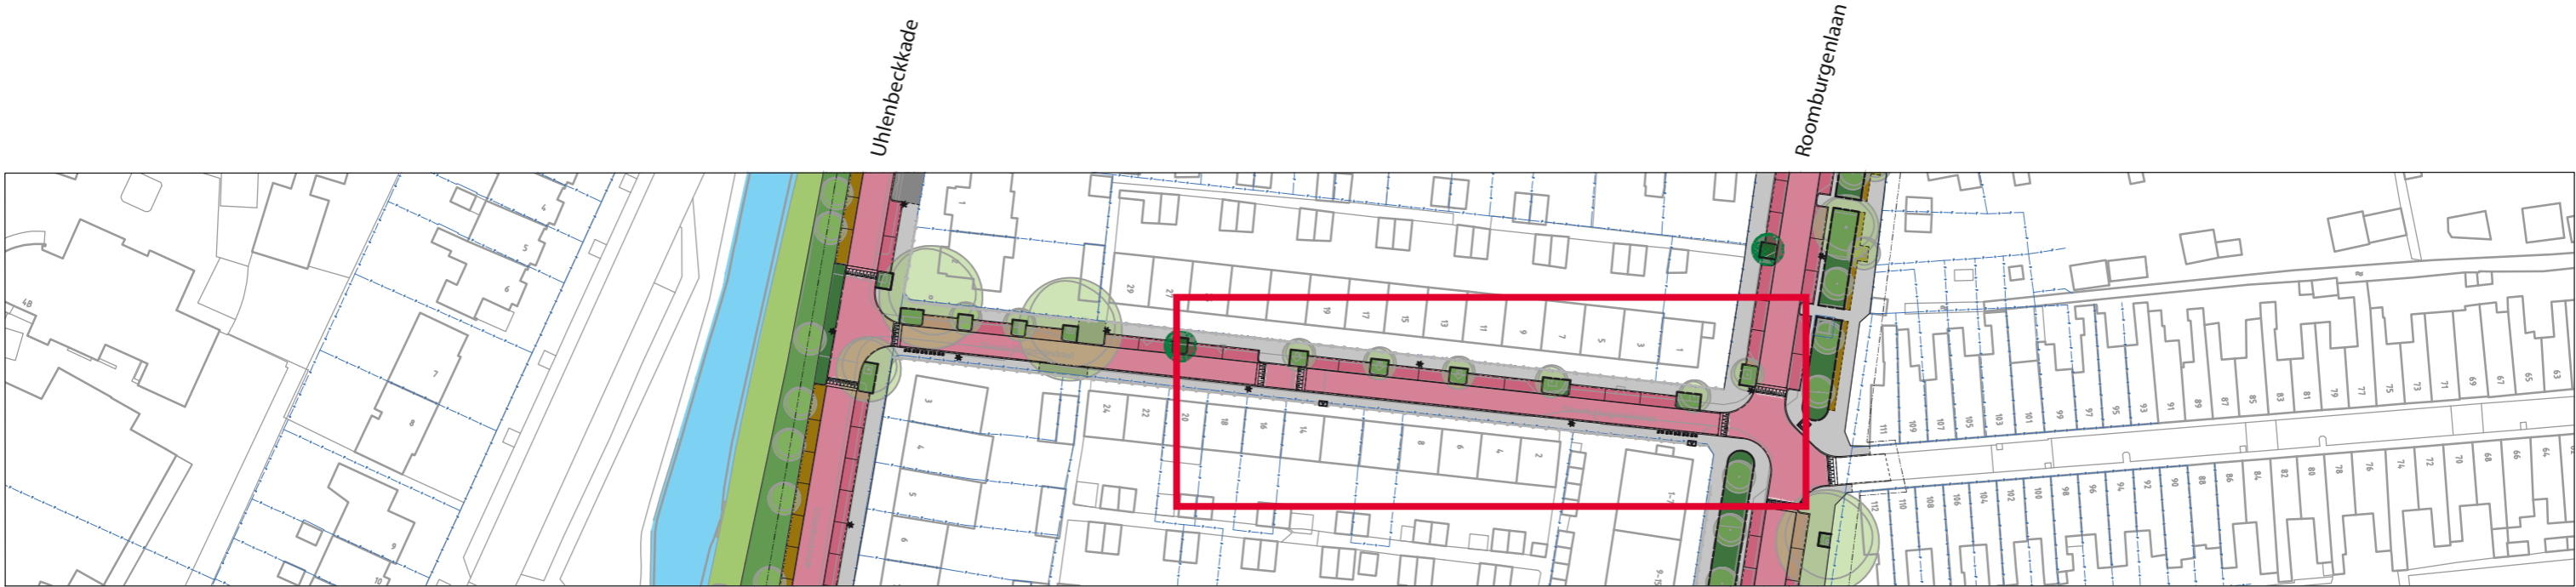


Snouck Hurgronjestraat huisnr 1 t/m 27

totaal aantal parkeerplaatsen 16st. (huidige situatie 17st.; telsectie 4609)

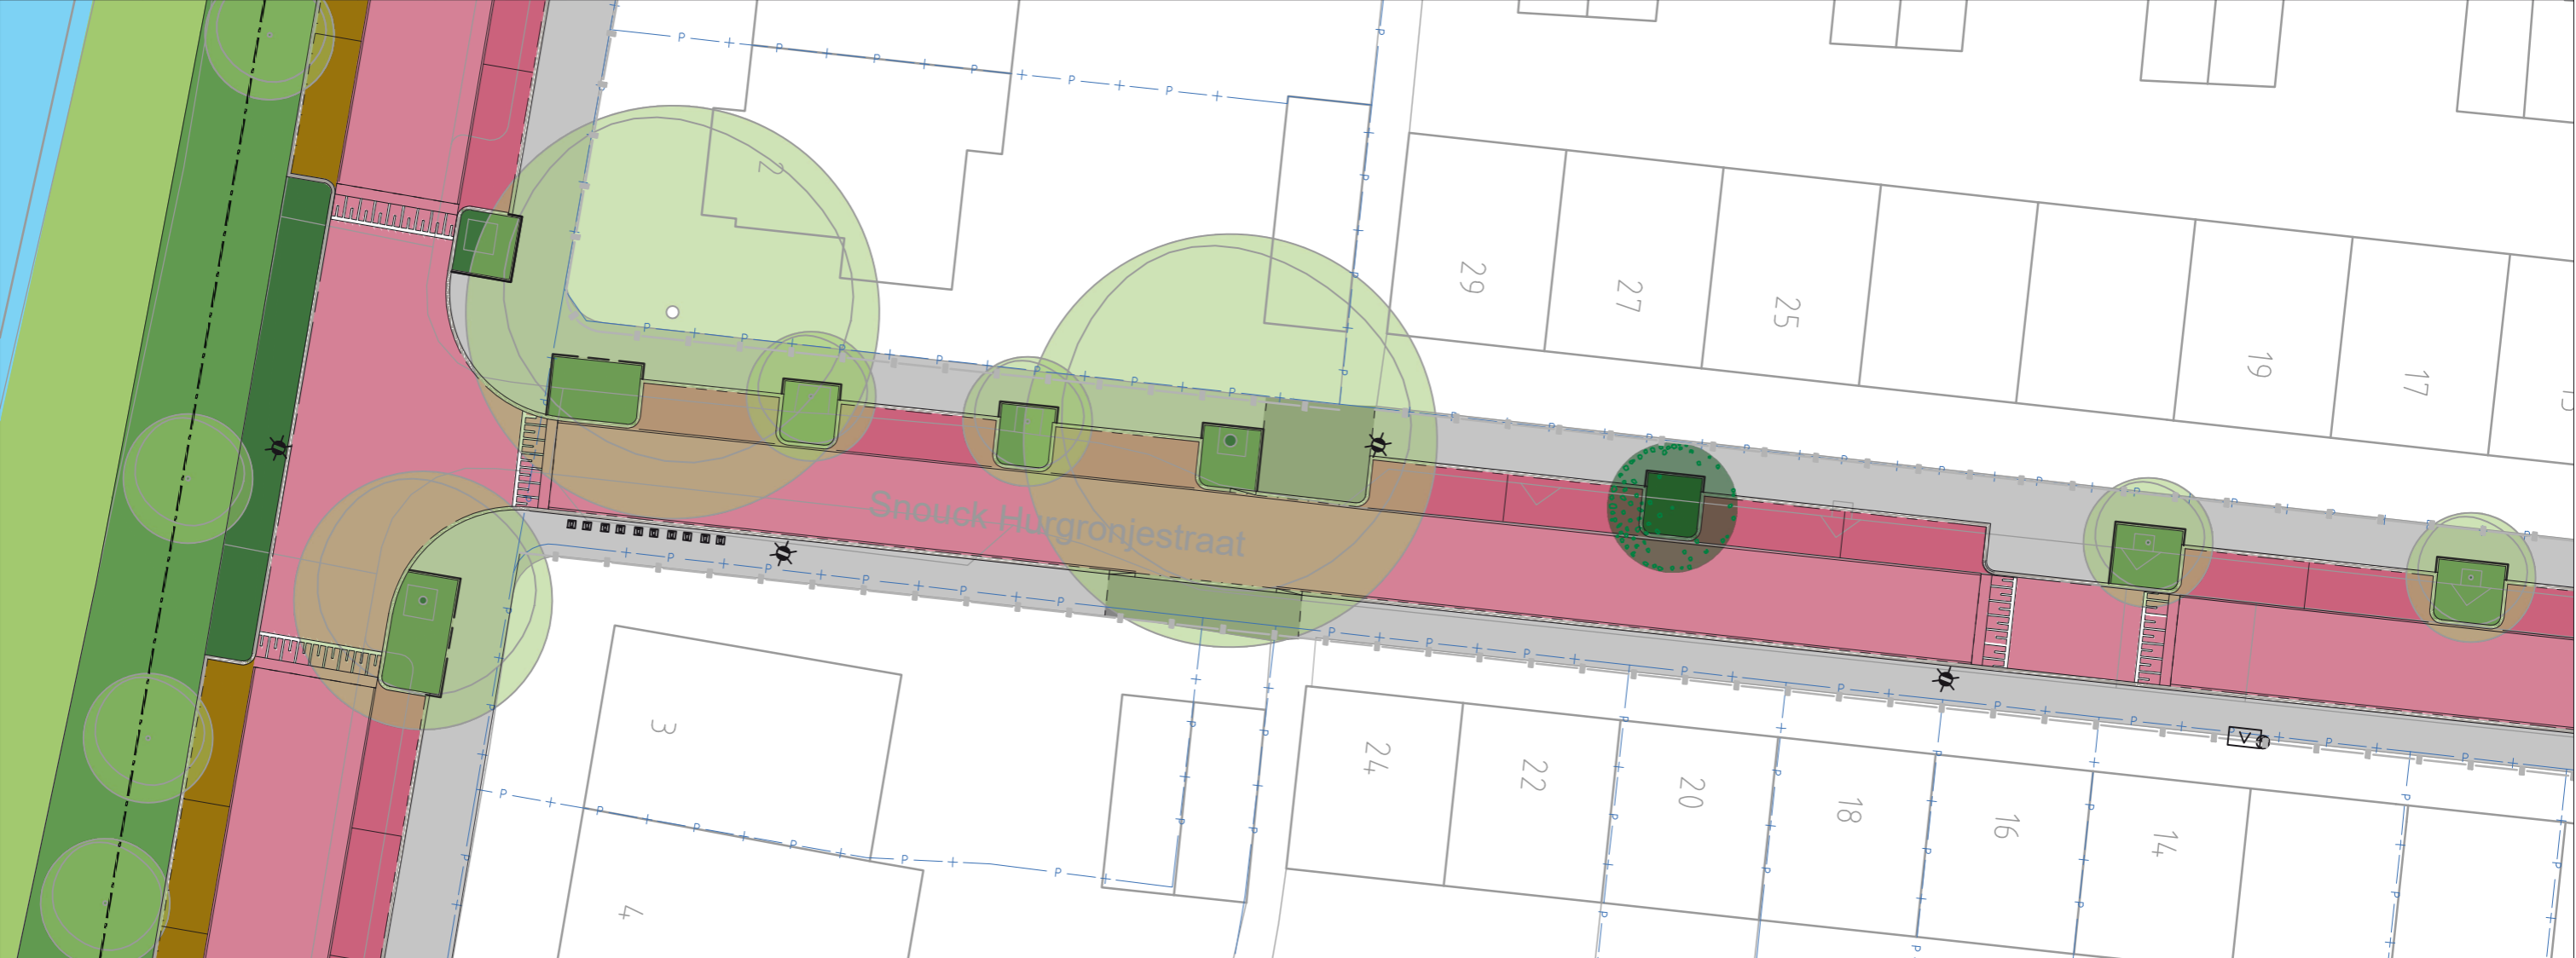

Snouck Hurgronjestraat huisnr 10 t/m 29

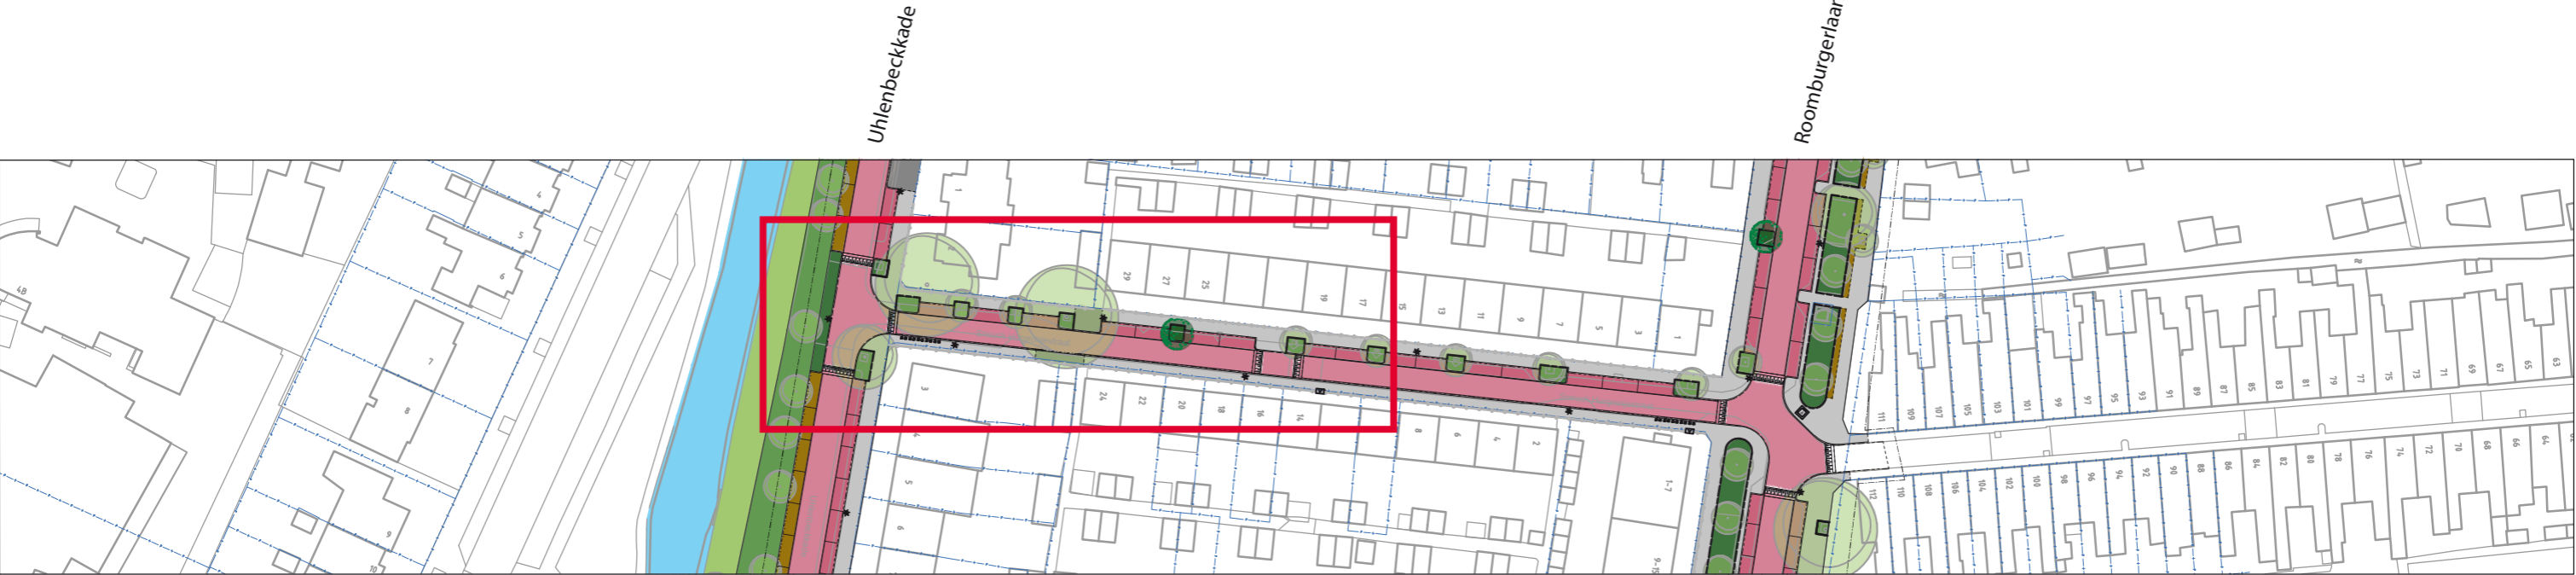

Snouck Hurgronjestraat / profiel

