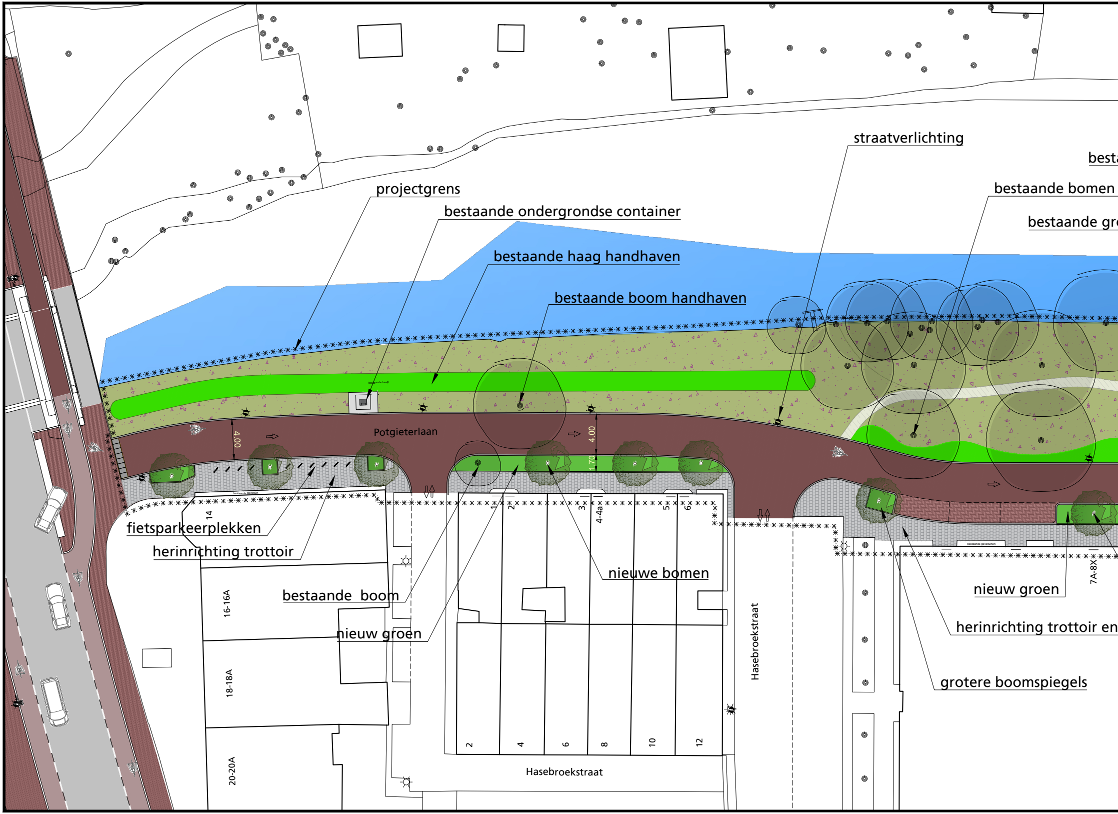
straatverlichting
besta
bestaande bomen
bestaande gr
projectgrens
bestaande ondergrondse container
bestaande haag handhaven
bestaande boom handhaven
Potgieterlaan
4.00
4.00
1.70
fietsparkeerplekken
herinrichting trottoir
bestaande boom
nieuw groen
nieuwe bomen
nieuw groen
herinrichting trottoir en
grotere boomspiegels
Hasebroekstraat
Hasebroekstraat
14
16-16A
18-18A
20-20A
1
2
3
4-4a
5
6
7A-8X
2
4
6
8
10
12

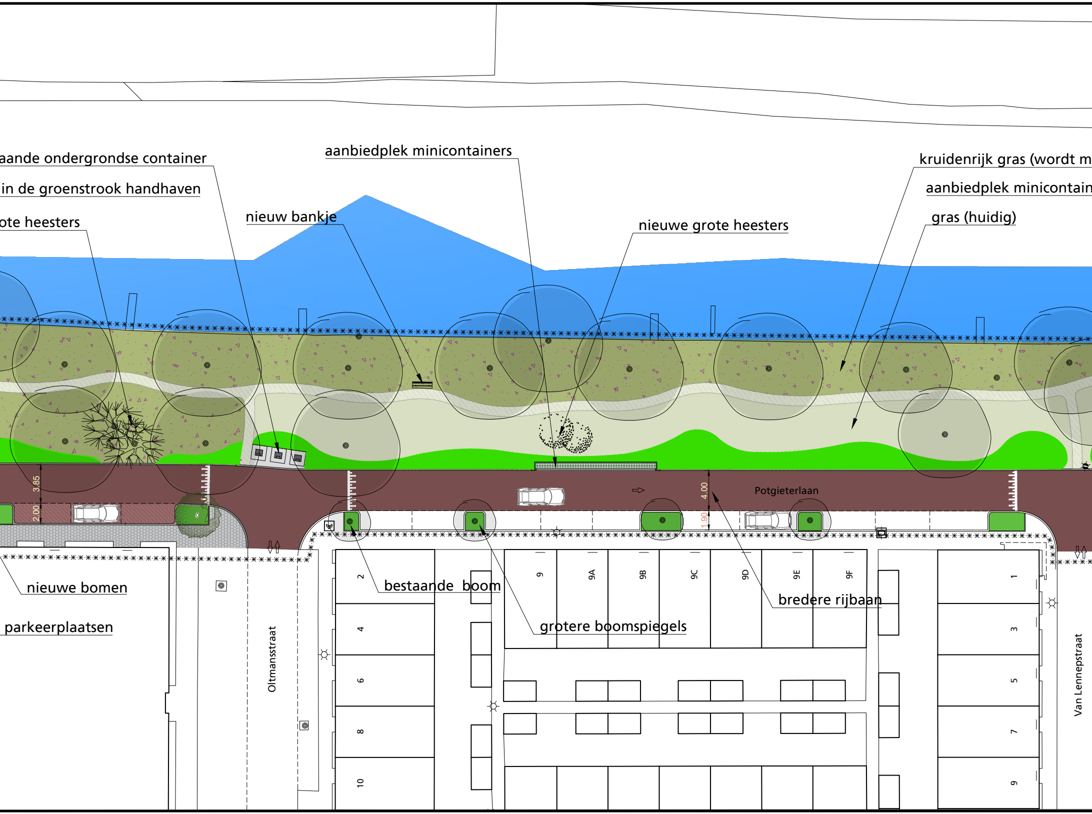
aande ondergrondse container
in de groenstrook handhaven
ote heesters
aanbiedplek minicontainers
nieuw bankje
nieuwe grote heesters
kruidenrijk gras (wordt m
aanbiedplek minicontain
gras (huidig)
3.85
2.00
4.00
1.90
Potgieterlaan
nieuwe bomen
parkeerplaatsen
Oltmansstraat
2
4
6
8
10
bestaande boom
grotere boomspiegels
9
9A
9B
9C
9D
9E
9F
bredere rijbaan
1
3
5
7
9
Van Lennepstraat

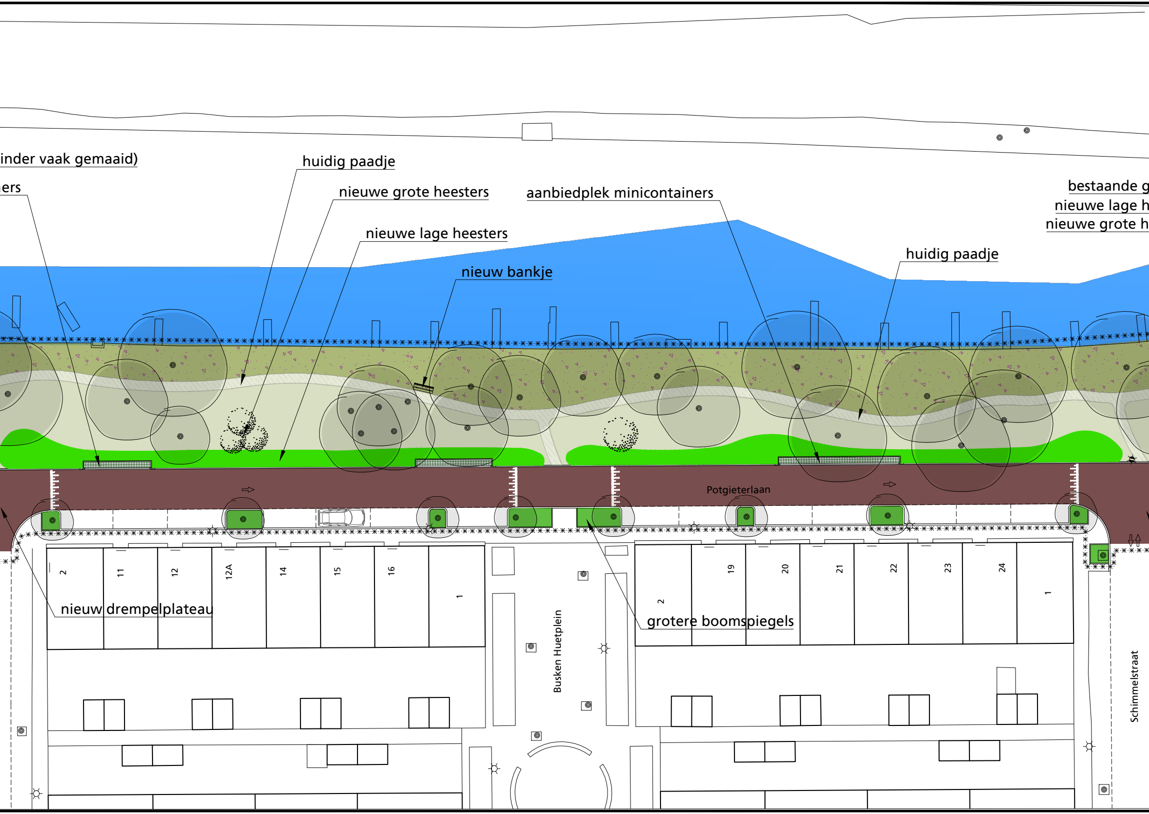
inder vaak gemaaid)
ers
huidig paadje
nieuwe grote heesters
aanbiedplek minicontainers
bestaande g
nieuwe lage h
nieuwe grote h
nieuwe lage heesters
huidig paadje
nieuw bankje
Potgieterlaan
2
11
12
12A
14
15
16
1
nieuw drempelplateau
Busken Huetplein
grotere boomspiegels
2
19
20
21
22
23
24
1
Schimmelstraat

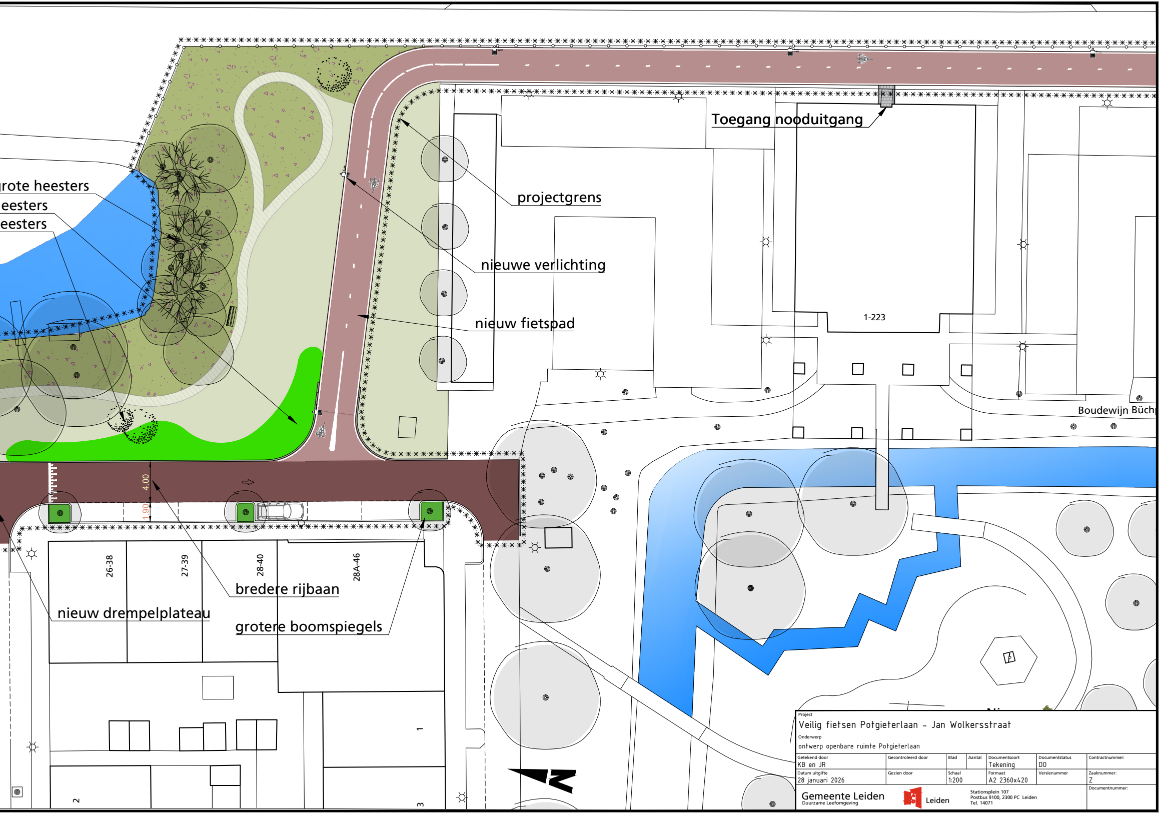
rote heesters
eesters
eesters
projectgrens
Toegang nooduitgang
nieuwe verlichting
nieuw fietspad
1-223
Boudewijn Büch
4.00
1.90
26-38
27-39
28-40
28A-46
bredere rijbaan
nieuw drempelplateau
grotere boomspiegels
1
2
3

Project
Veilig fietsen Potgieterlaan – Jan Wolkersstraat

Onderwerp
ontwerp openbare ruimte Potgieterlaan

Getekend door KB en JR	Gecontroleerd door	Blad	Aantal	Documentsoort Tekening	Documentstatus DO	Contractnummer:
Datum uitgifte 28 januari 2026	Gezien door	Schaal 1:200		Formaat A2 2360x420	Versienummer	Zaaknummer: Z

Gemeente Leiden
Duurzame Leefomgeving

Leiden

Stationsplein 107
Postbus 9100, 2300 PC Leiden
Tel. 14071

Documentnummer: