



Project Lammenschans-Strip fase 2


Definitief ontwerp openbare ruimte - Alfabetweg

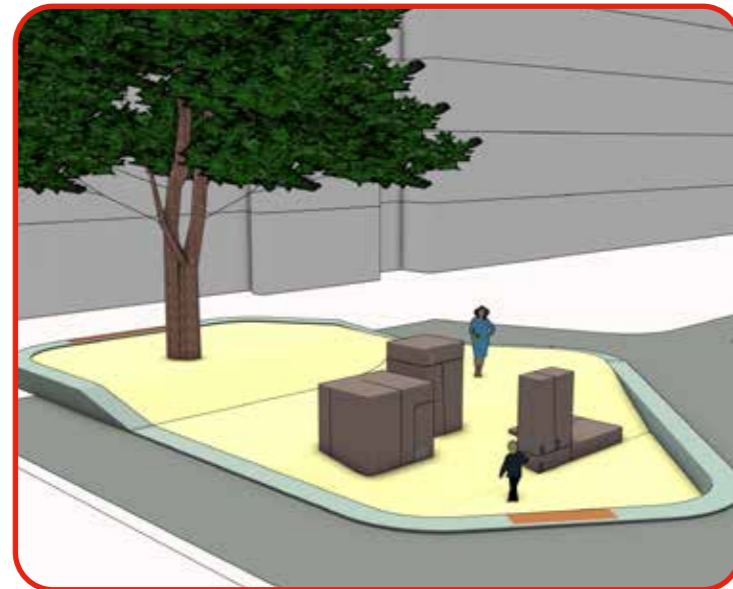

Kunstwerk Ben Guntenaar vanuit het gemeente depot

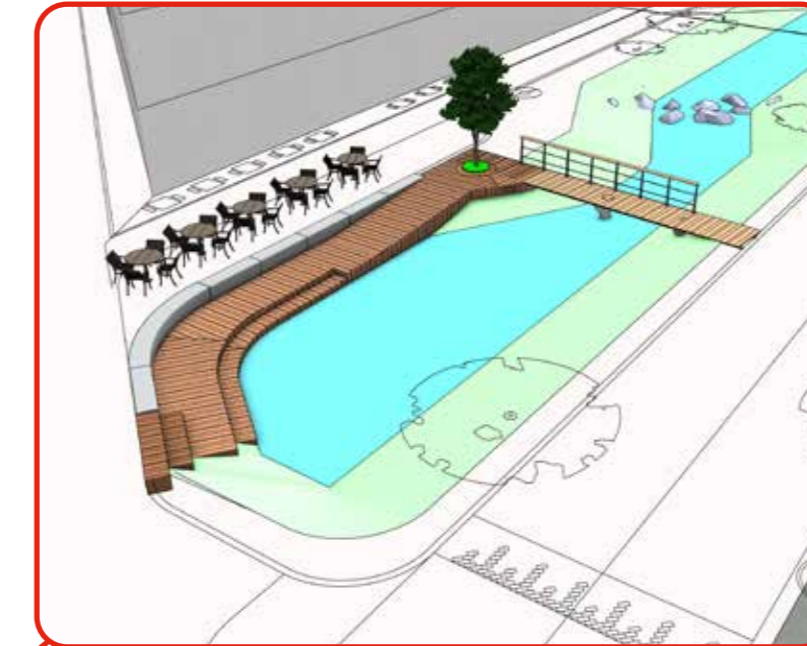

Vlonder zitplek aan het water

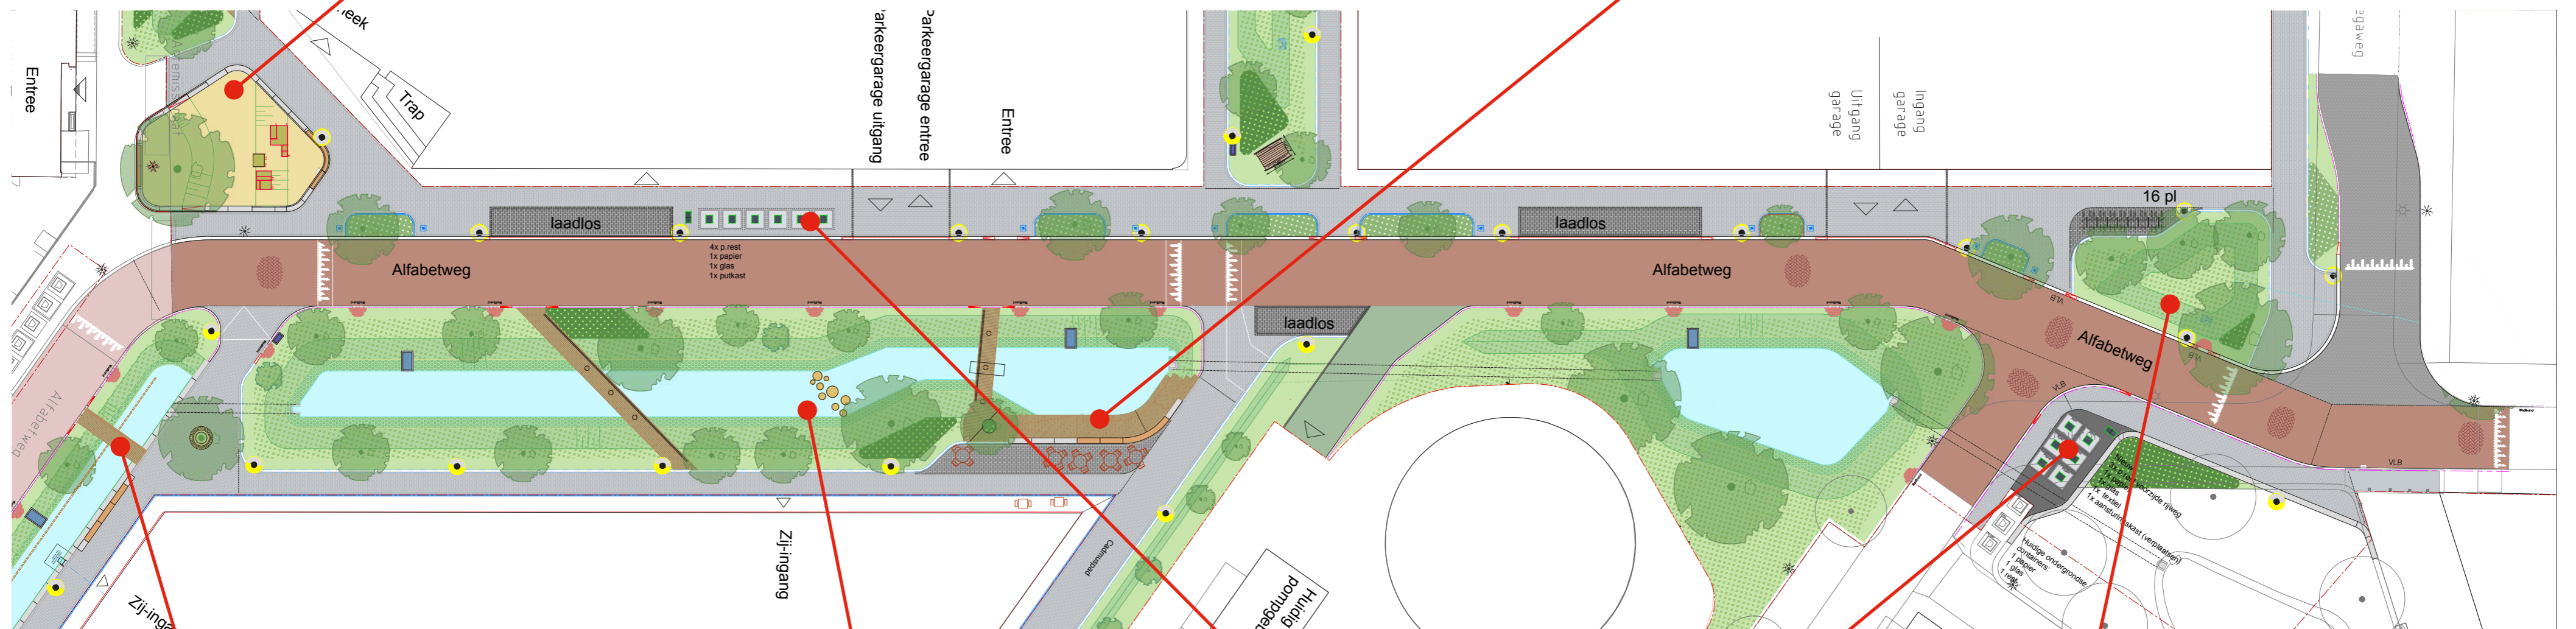

Schaal 1:200 - Disclaimer: aan deze tekeningen kunnen geen rechten worden ontleend.




Loopbrug



Stapstenen



Ondergrondse containers

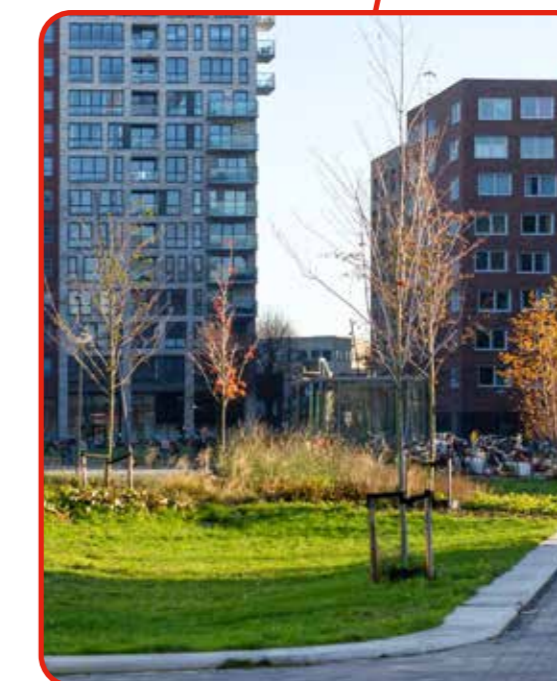

Wadi met bomen

