



Hazewinkelstraat / profiel

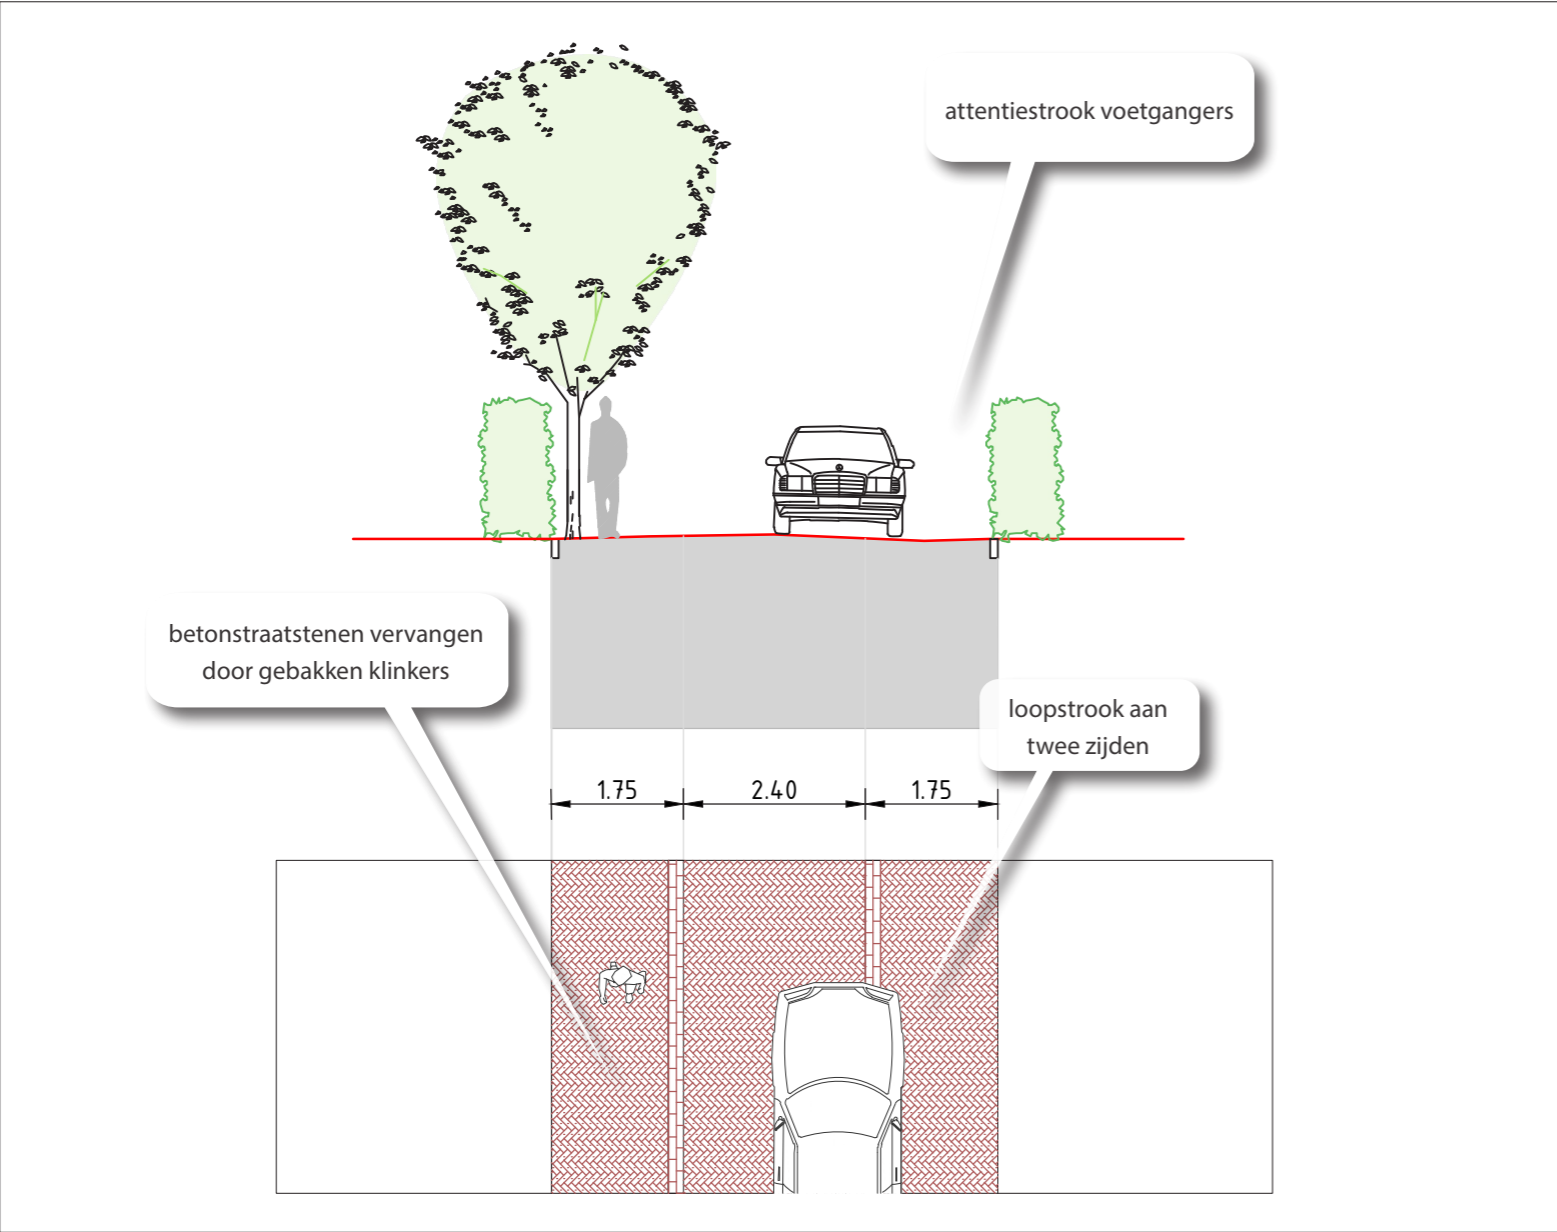

Nieuw profiel [met bovenaanzicht]

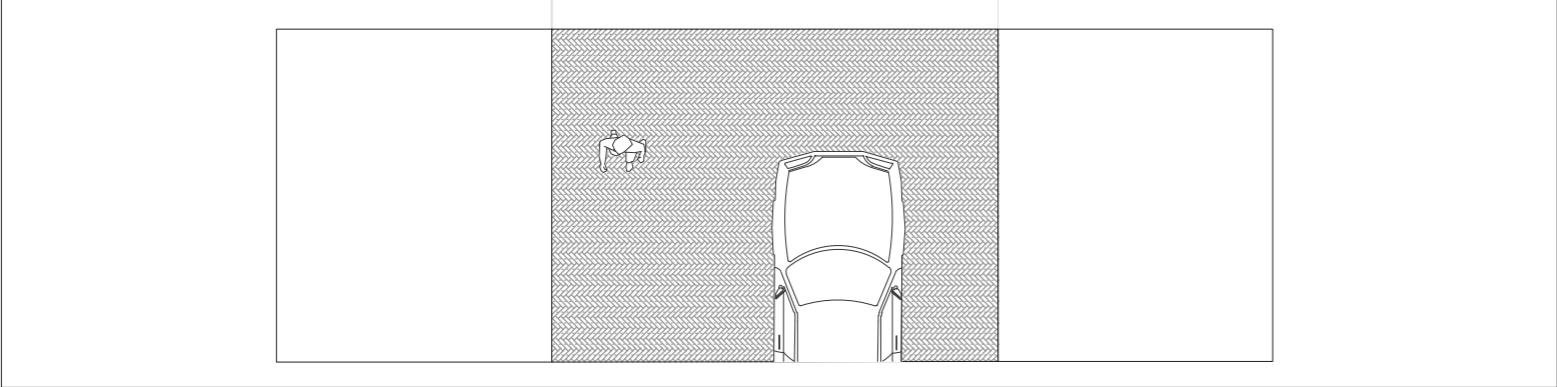

Bestaande maten [bovenaanzicht]

Voorgestelde bomen:



treurwilg (*Salix sepulcralis chrysocoma*)



els (*Alnus glutinosa*)