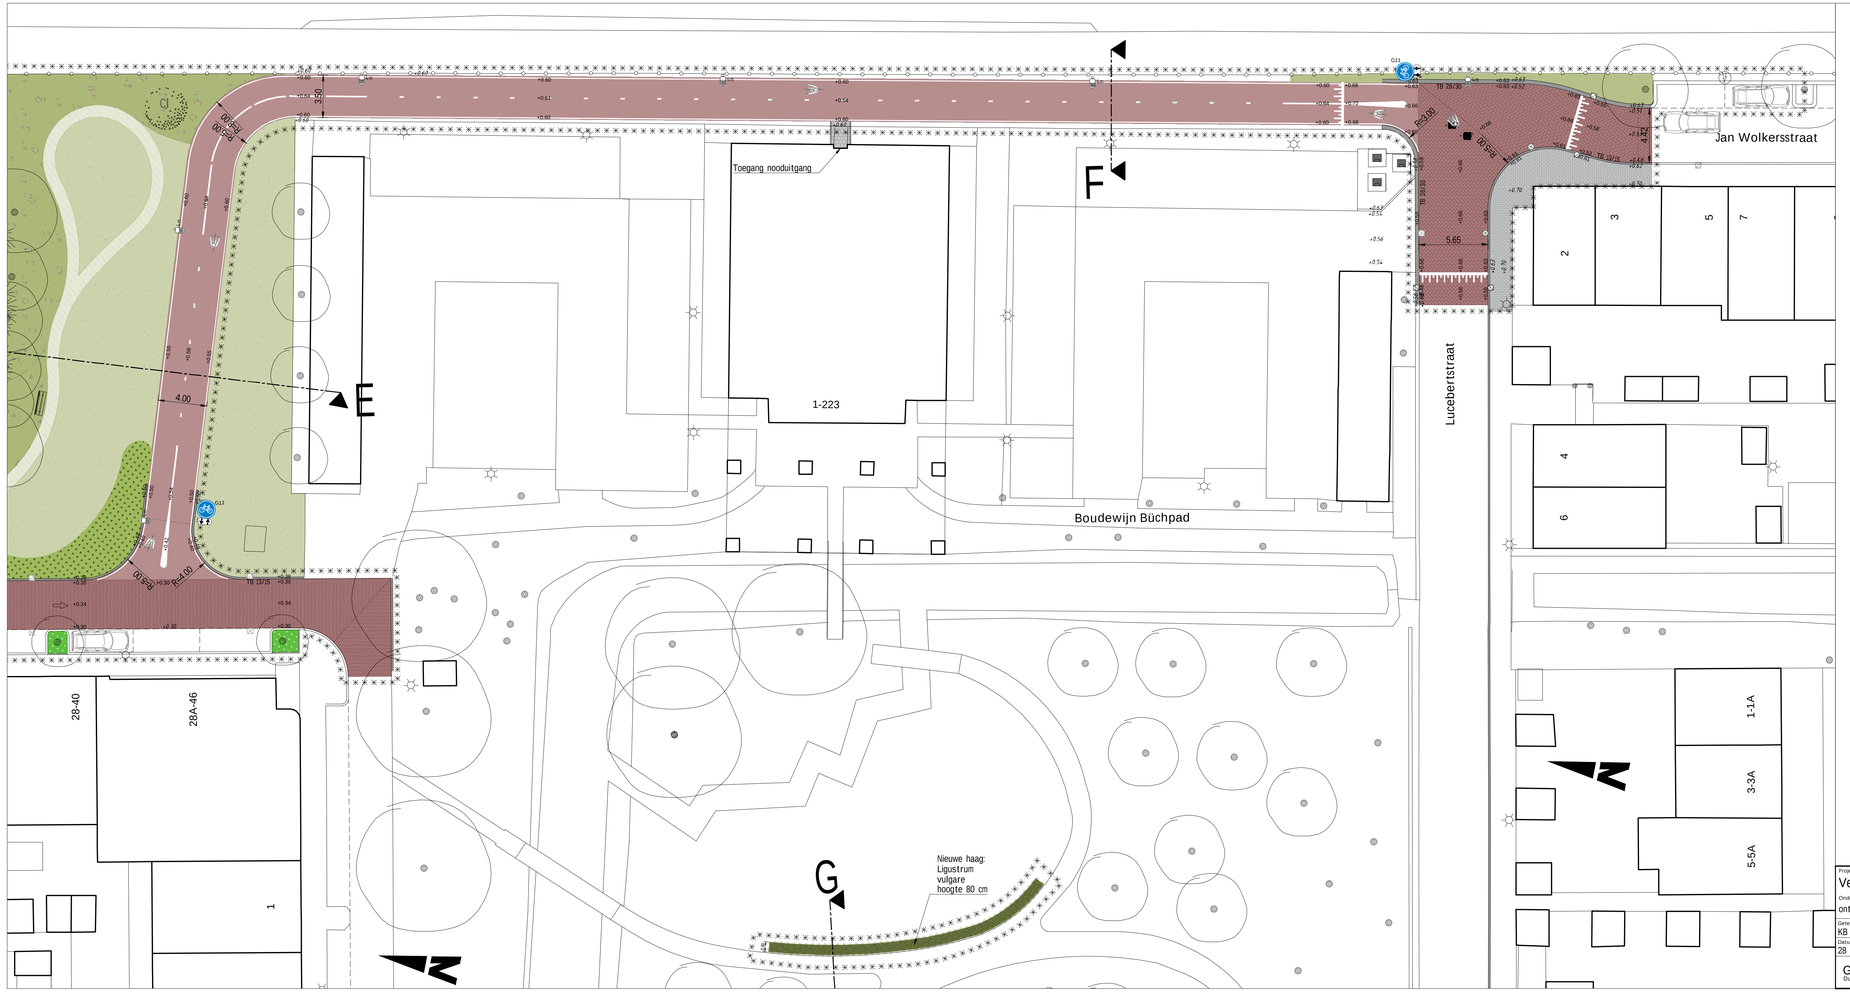

LEGENDA

- Projectgrens
- Opsluitband 8x20, kleur standaard lichtgrijs
- Trottoirband, beton, 13/15x25, kleur: zwart, deklaag uitgewassen basalt verplaatsen en opnieuw stellen bestaande banden
- Trottoirband, beton, 28/30x, kleur: zwart, deklaag uitgewassen basalt
- Geleideband, beton, 4/15x, kleur: zwart, deklaag uitgewassen basalt
- Inritblokken 75x50x18, kleur: zwart, deklaag uitgewassen basalt
- Rijbaan (Potgieterlaan): straatbaksteen, dikformaat, keperverband, herstraten en aanvullen met vrijgekomen stenen
- Rijbaan (Lucebertstraat): betonstraatsteen lavaro rood/zwart, keiformaat, keperverband, herstraten en aanvullen met vrijgekomen stenen
- Fietspad: asfalt, kleur: rood (biobased)
- Trottoir (Potgieterlaan): Betontegel, halfsteensverband, 30x30x5cm, kleur: Lavaro Urban 402, hergebruik van vrijgekomen tegels
- Trottoir (Lucebertstraat): Betontegel, halfsteensverband, 15x30x5cm, kleur: Lavaro Urban 402, hergebruik van vrijgekomen tegels
- Parkeervak: straatbaksteen, dikformaat, ellebooglband, hergebruik van vrijgekomen stenen
- Opstelplaats voor minicontainers in grasbetonsteen over de lengte een geleideband 4x15 met verloopstukken
- Afwateringsprofiel
- +0.55 Bestaan peil
- +0.57 Nieuw peil
- Trottoirkolk - opnieuw tellen bestaande kolken
- Straatkolk - opnieuw stellen bestaande kolken
- Bestaande ondergrondse container
- Handhaven lichtmast
- Verplaatsen huidige verlichting: Mast: conische, 4m, Armatuur: KFK - LED, 3000K
- Schréder Axia 2.1, RAL 7016, Optiek: 5185, 4 LED, 735lm, 6,4W, 2700K (WW)
- Nieuwe bank: type en exacte lokatie ntb
- Rijrichting
- Thermoplast belijning 0.30-2.70 streep (0,10)
- Thermoplast belijning doorgetrokken streep (0.05)
- Thermoplast belijning doorgetrokken streep (0.10)
- Thermoplast belijning 2.70-0.30 streep (0,10)
- Verkeersdruppel
- Bestaande boom
- Bestaande struik
- Nieuwe boom: AcB Acer campestre "Baronne" (veldesdoorn) - 3 stuks; PcN Prunus cerasifera 'Nigra' (kerspruim) - 6 stuks
- Nieuwe solitaire hoge struiken: Lv Ligustrum vulgare (wilde liguster) - 2 stuks; Sn Sambucus nigra (vlier) - 2 stuks; Vo Viburnum opulus (Gelderse roos) - 2 stuks; Cl Crataegus laevigata (tweestijlige meidoorn) - 3 stuks
- Te verwijderen boom: verplanten of kappen
- Gemengde heesters tot 1.00m hoogte (soorten zie beplantingplan)
- Boomspiegels met vaste planten (soorten zie beplantingsplan)
- Gras, huidig beheer
- Gras beheermatig omvormen naar kruidenrijk gras
- Haag, hoogte 0,80m, Ligustrum vulgare
- Looppad gemaakt gras' / bestaand olifantenpadje

Project
Veilig fietsen Potgieterlaan - Jan Wolkersstraat
Onderwerp
ontwerp fietspad achter De Verleijding

Getekend door	Gecontroleerd door	Blad	Aantal	Documentsoort	Documentstatus	Contractnummer:
KB en JR	MG			Tekening	DO	
Datum uitgifte	Gezien door	Schaal		Formaat	Versienummer	Zaaknummer:
28 januari 2026		1:200		A2 120lx420		Z

Gemeente Leiden
Duurzame Leefomgeving
Leiden
Stationsplein 107
Postbus 9100, 2300 PC Leiden
Tel. 14071

Documentnummer: