

Concept inrichtingsvoorstel Wijk sportpark Roomburgerpark op hoofdlijnen

Wijk sportpark

Het hart van de wijk waar mensen samenkomen in een groene omgeving. Om te ontspannen, te genieten en te spelen. Om actief te bewegen en zowel spontaan als georganiseerd te sporten.



Leiden



Roomburgerpark

Het Roomburgerpark wordt een wijk sportpark waarin de onderstaande thema's samenkomen:

1. Ontmoeten
2. Sporten en bewegen in een groene omgeving
3. Natuurlijk spelen, en
4. Rust, ruimte en natuur

Met een werkgroep en met input van vele Leidenaren is dit inrichtingsvoorstel opgesteld.



Impressie entree Roomburgerpark

Ontmoeten

Een meer groene invulling van de Van Vollenhovenkade en de routes richting het park vragen ook om een duidelijke en mooie entree van het park.

Door het aanpassen van de hockeyaccommodatie en het opschonen van het terrein eromheen, kan het gebouw meer gaan betekenen voor de buurt. Door als een klein buurthuis te fungeren en ruimte te bieden voor bewoners uit de buurt om elkaar te ontmoeten en voor het organiseren van activiteiten.

Met een meer open uitstraling wordt de ambitie als buurthuis versterkt en krijgt het park een aangename entree. Een klein terras of bijvoorbeeld een kleine jeu de boulesbaan sluit aan op de wensen uit de buurt.



Impressie Van Vollenhovenkade

Sporten en bewegen in een groene omgeving

De rijbaan voor de Lorentzschool verdwijnt om de school en het schoolplein te verbinden met het park.

Een mooie groene omlijsting van het schoolplein verbindt de routes vanuit het Roomburgerpark met de omgeving. Sport en spel krijgen hier op een natuurlijke manier een plek die aansluit bij het gebruik van het gebied.

Het nieuwe parkdeel voorziet in extra sport en beweegaanleiding, ook voor het bewegingsonderwijs. Het 'sportlint' met beweegaanleidingen langs de Van Vollenhovekade kan worden doorgezet in de groenzone langs de Meijerskade. Daarmee ontstaat er een prettige beweegroute langs verschillende groengebieden in de stad.



Leiden



Impressie Speeltuyn

Natuurlijk spelen

Het ontwerp voor de speeltuin vraagt om een goede uitwerking in samenspraak met de speeltuinvereniging. Openbaarheid versus veiligheid voor kleine kinderen en het type speeltoestellen moeten goed op elkaar worden afgestemd.

De speeltuin is er niet alleen voor de buurt, maar voor een groter gebied. Dit betekent dat er een meer divers speelaanbod wordt aangeboden dan de reguliere buurtspeeltuinen.

De verplaatsing en nieuwe inrichting van de speeltuin biedt de kans om het 'standaard' spelen uit te breiden met meer natuurlijke speelaanleidingen. Het klimmen en klauteren wordt aangevuld met struinen in de natuur.



Leiden



Rust, ruimte en natuur

Het Roomburgerpark krijgt ook een impuls in het groen. Meer diversiteit in het groen komt zowel de ecologische waarde als de beleving ten goede. Meer natuurlijke oevers, meer ruiggras met een bloemrijk mengsel en een aangepast maaibeheer verhogen deze waarden al enorm.

Het toevoegen van nieuwe bomen in de speeltuin en in 'het ommetje' maken dat het park meer verschillende sferen krijgt. Het toevoegen van een boomgaard met pluk- en fruitbomen geeft een nieuw type groen aan het park. Omwonenden, scholen en andere bezoekers kunnen hier noten rapen en fruitplukken voor eigen gebruik.

Een sterke visie op hoe het park meer ecologische waarde kan krijgen, hoe het park kan bijdragen aan klimaatadaptieve vraagstukken en hoe het park jaarrond een spannend groenbeeld heeft, vormt onderdeel van een nadere uitwerking met ecologen en landschapsarchitecten. De definitieve invulling van het park en de boomgaard gebeurt in samenspraak met omwonenden.

Roomburgerparkpakket

De opdracht is niet 'alleen' om te komen tot een inrichtingsvoorstel voor het Roomburgerpark als wijksportpark met een extra multifunctioneel hockeyveld. Aanvullend zijn er kaders gesteld om ook aandacht te besteden aan enkele andere factoren. Onder de noemer 'Roomburgerparkpakket' wordt om die reden aandacht besteed aan:



Leiden

Roomburgerparkpakket

4^e multifunctioneel hockeyveld

Biodiversiteit en ecologie

Klimaatadaptatie

Ongeorganiseerde sport

Maatschappelijke rol sportverenigingen

Ongestoorde parkbeleving

Tennis en speeltuin

Ontmoeting en recreatie



Leiden

Het resultaat van de aanpassingen die hiervoor in het kort zijn toegelicht is het volgende concept inrichtingsvoorstel met bijbehorend schetsontwerp:




Concept inrichtingsvoorstel Wijk sportpark Roomburgerpark



Leiden

3. Plankaart Schetsontwerp

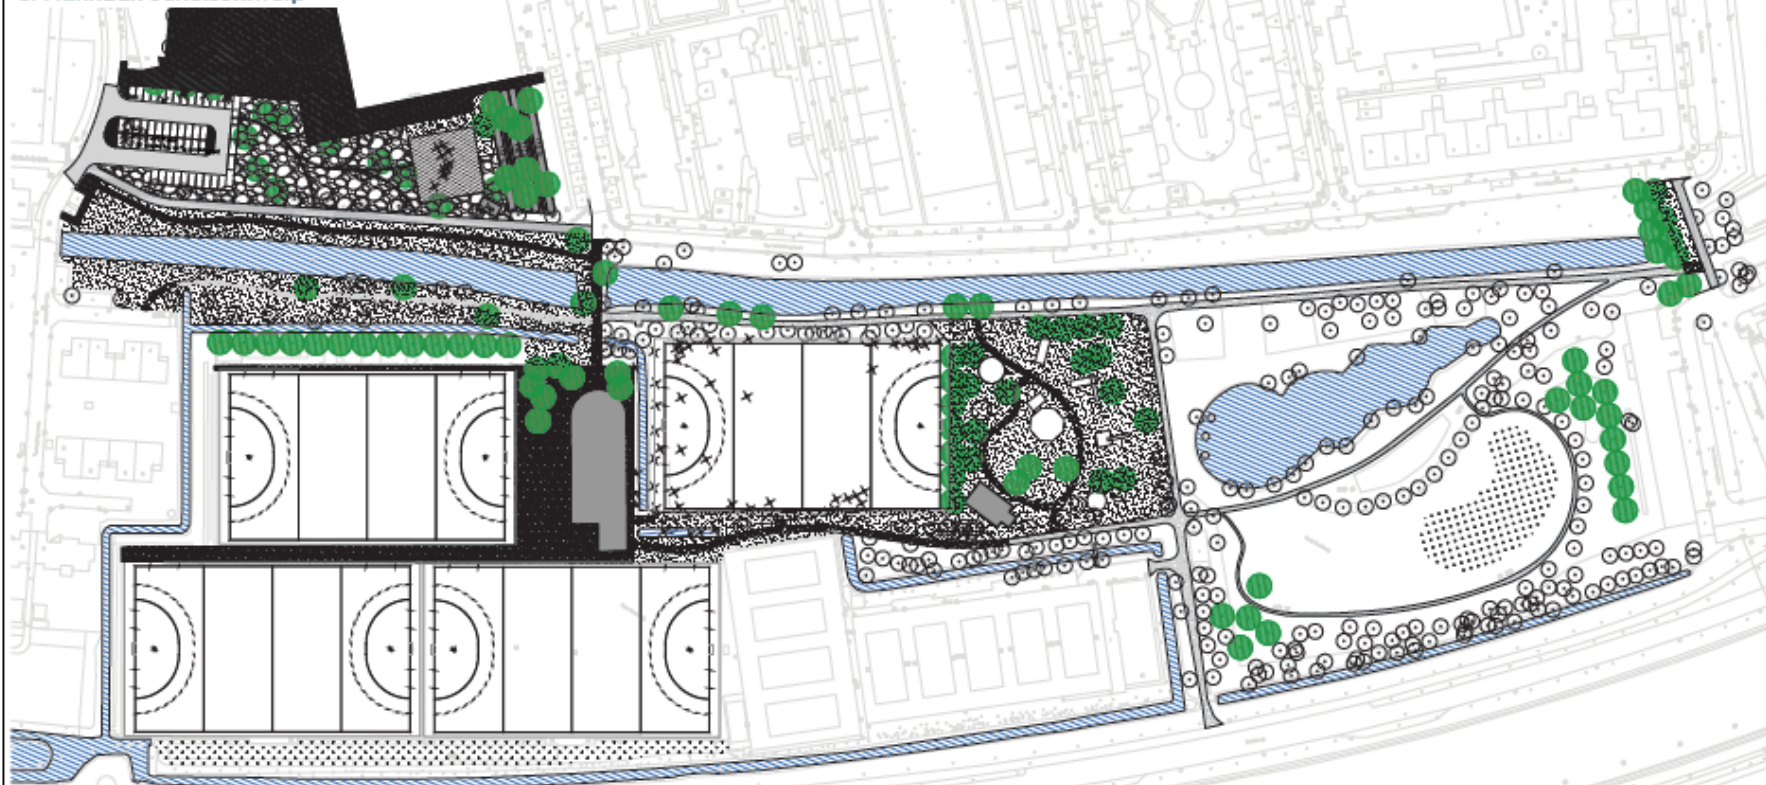

	hoogtepeilen in NAP indicatief, (bron: AHN3)		bebouwing		fietspad		boom nieuw (90st)		asm speelveld 22x22m
	maatvoering in meters		fietsparkeren		trottoir/plein		boom te kappen (67st)		speeltoestellen
	lokatie doorsnede		jongerenontmoetingsplek		wandelpad nieuw		tiny forrest/wilgentenenpad		hockeyveld
	bestaande situatie		rijweg		wandelpad bestaand		grasberm		loopplank
	bestaande watergang		parkeervakken		boom bestaand		bloemrijk grasland/ruigte		

schaal 1:1500



Leiden

Wilt u een reactie geven op het concept inrichtingsvoorstel
Wijksportpark Roomburgerpark?

Neem dan deel aan de peiling op doemee.leiden.nl.

Heeft u behoefte aan meer toelichting op het ontwerp of de
totstandkoming ervan? Lees dan de rapportage en bekijk het
schetsontwerpboek op doemee.leiden.nl.