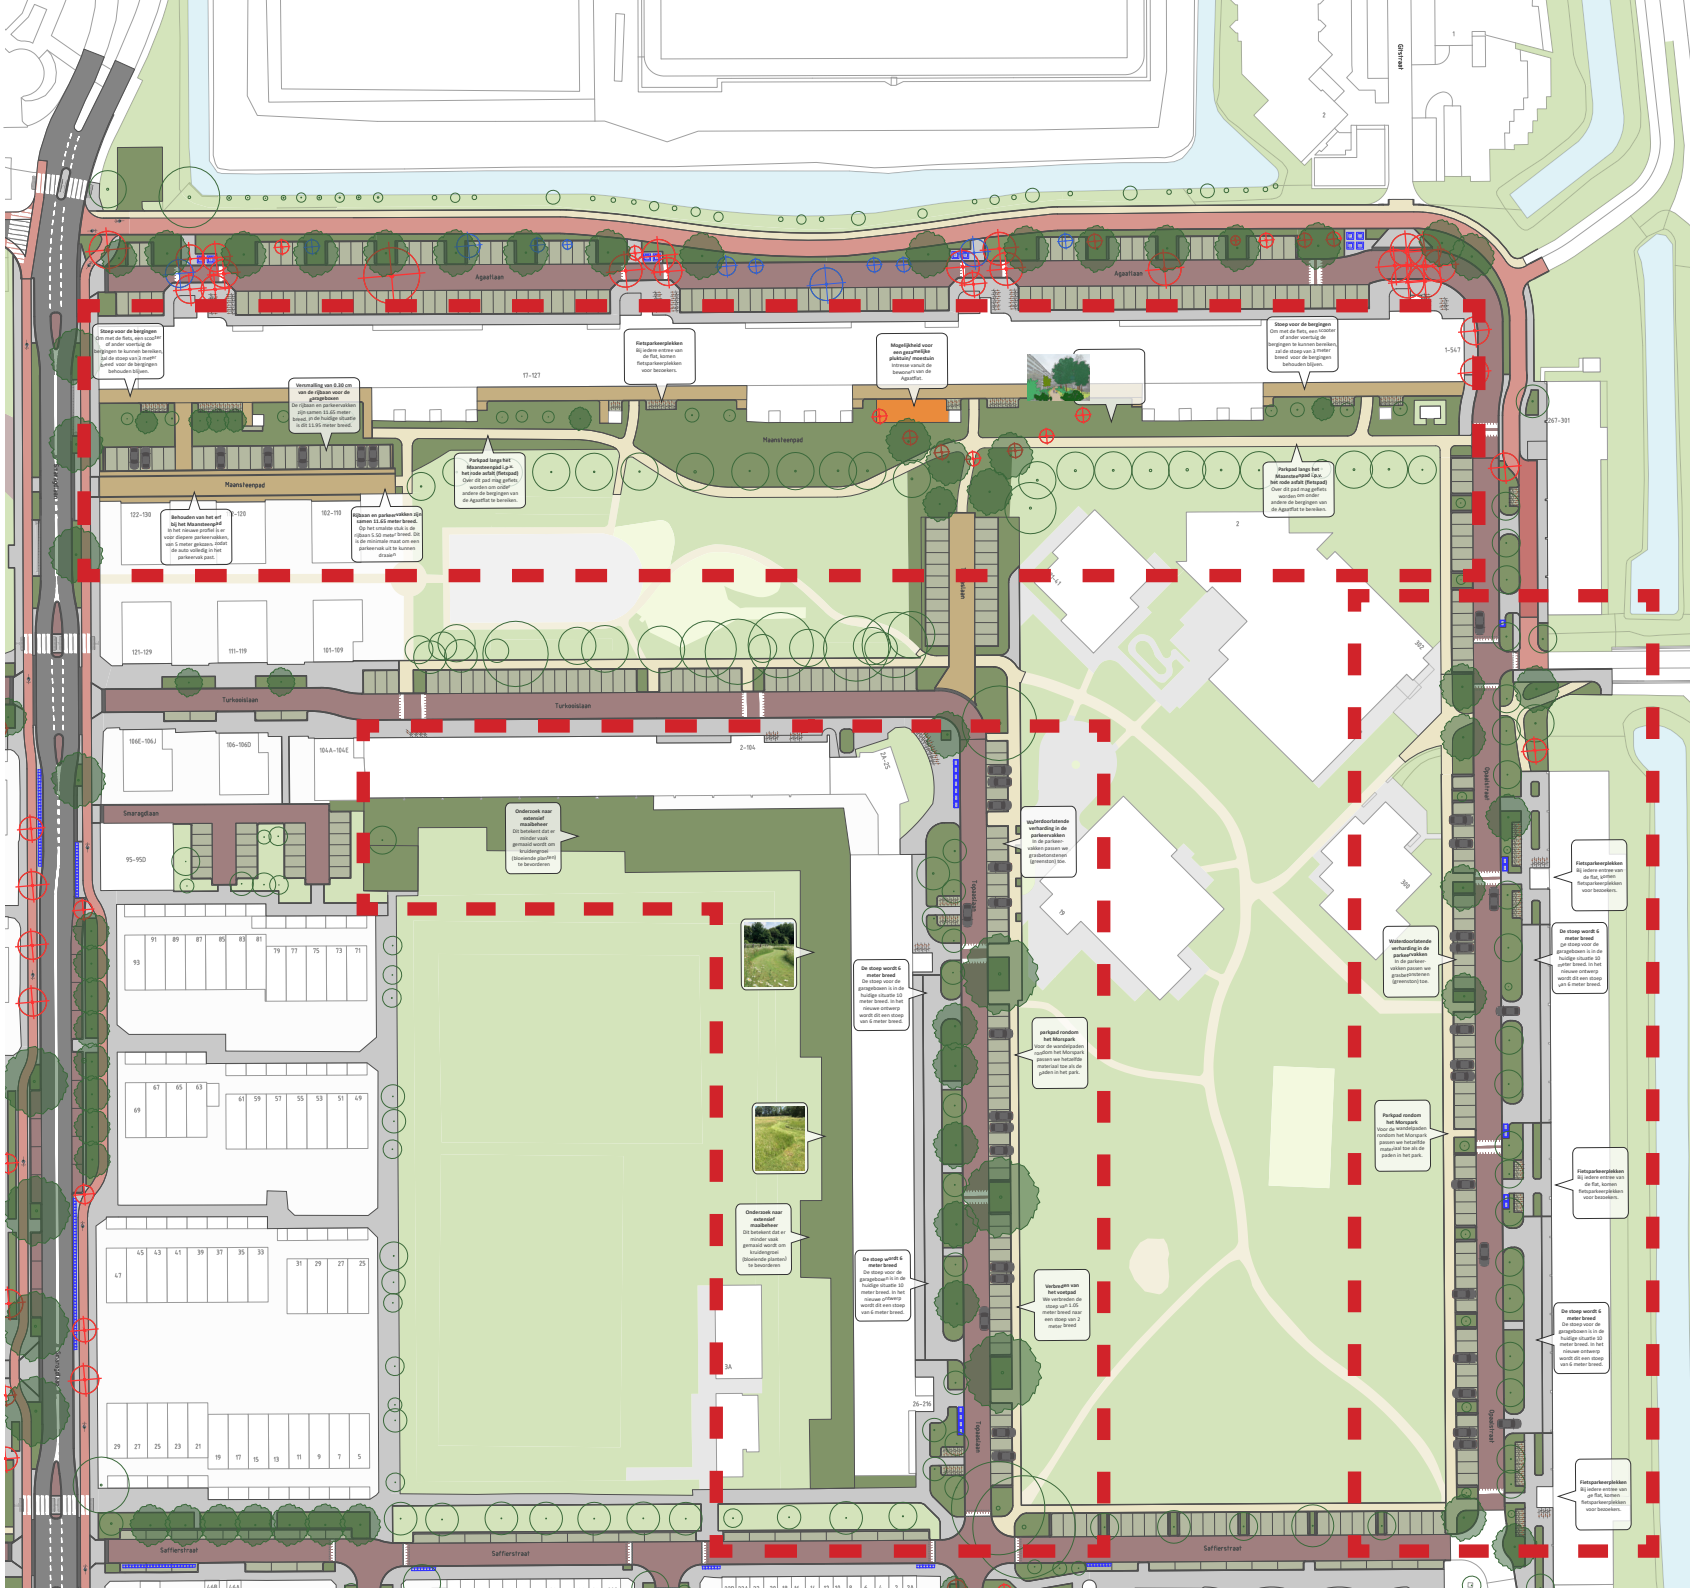- Bestaand groen
- Bestaand water
- Bestaande stoep
- Bestaand parkpad
- Bestaande rijbaan
- Stoep (tegels)
- Stoep (klinkers)
- Rijbaan (Asfalt)
- Rijbaan (klinkers)
- Parkeren (klinkers)
- Parkeren (grasbetonsteen)
- Woonerf (klinkers)
- Parkpad (stabilizer)
- Fietspad (asfalt)
- Fietpad (klinkers = hergeb
- Groen
- Uitrit
- Minicontainer
- Rolcontainer
- Ondergrondse container
- Bestaande boom
- Nieuwe boom
- Te kappen boom
- Te verplanten boom