
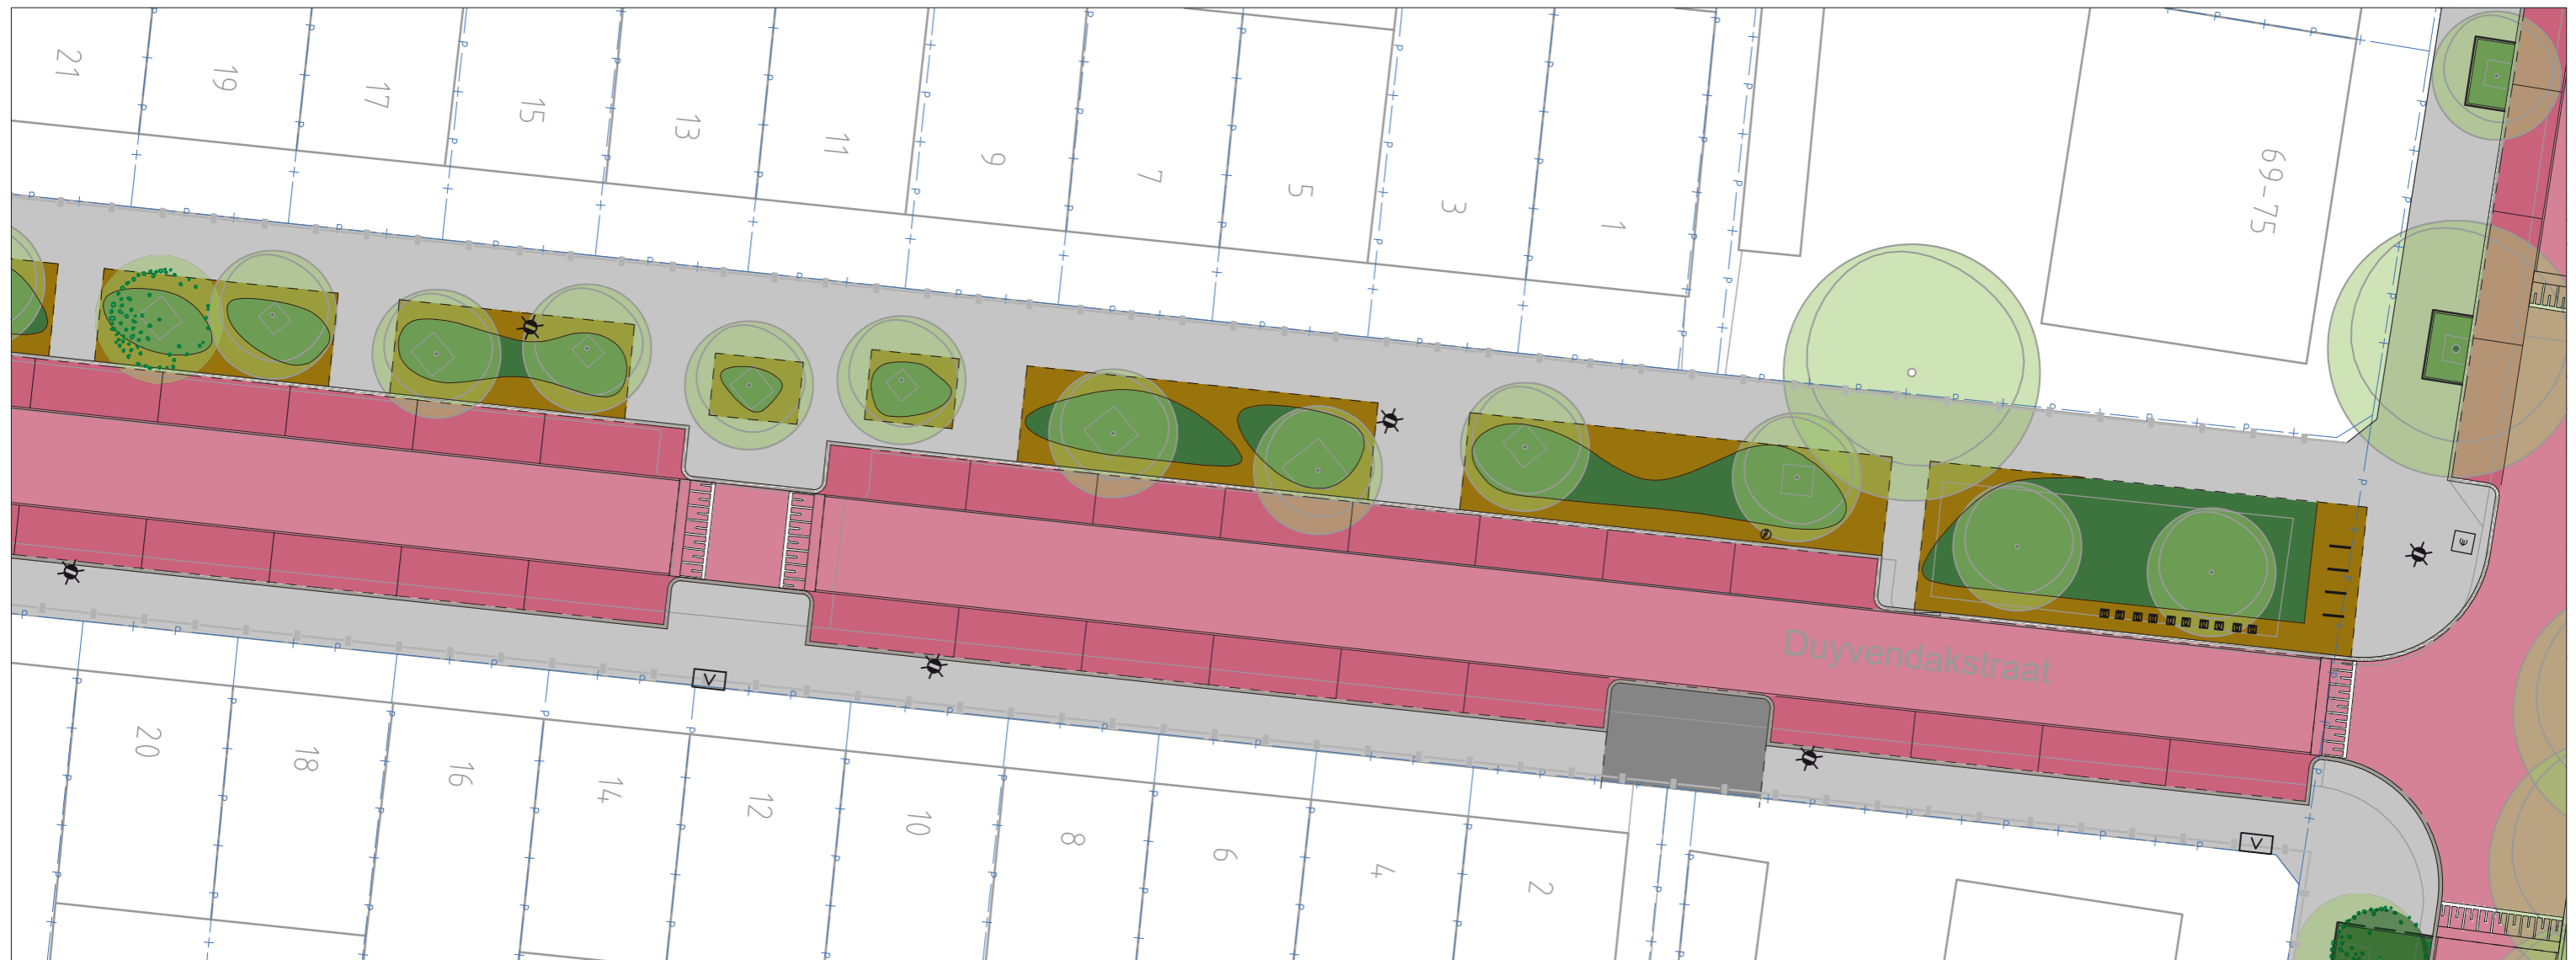


Duyvendakstraat huisnr 1 t/m 21

totaal aantal parkeerplaatsen: 34 st. (huidige situatie 33 st.; telsectie 1763) + 1 laadplek elektrische auto

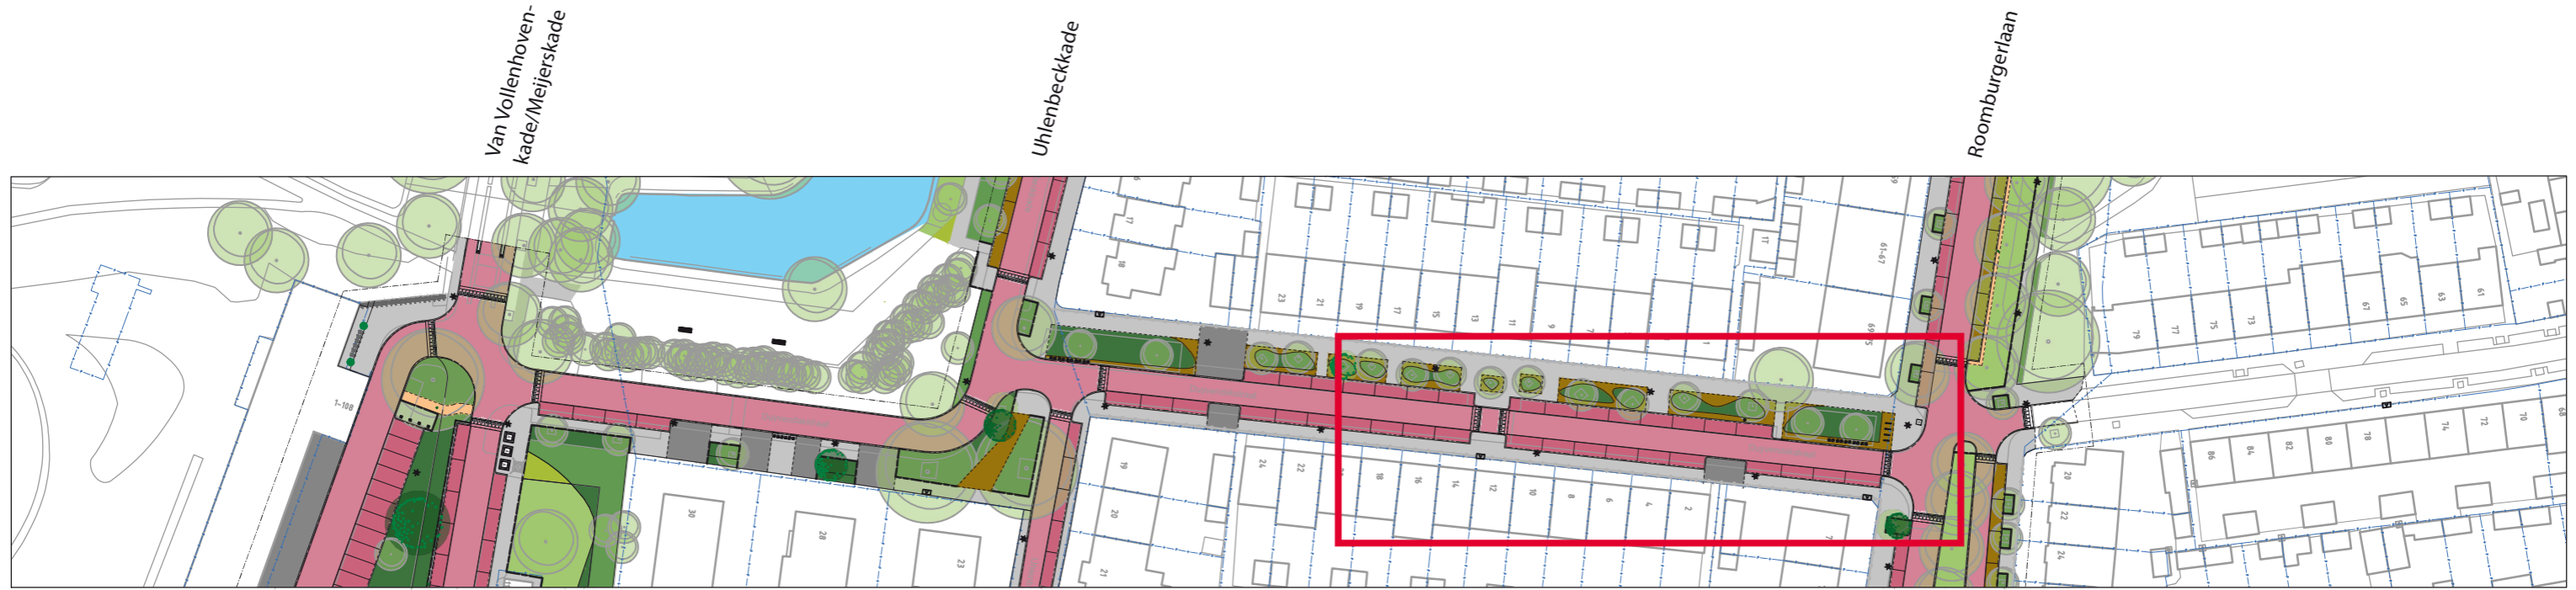


Duyvendakstraat huisnr 6 t/m 24



Van Vollenhoven-
kade/Meijerskade

Uhlenbeckkade

Roomburgerlaan

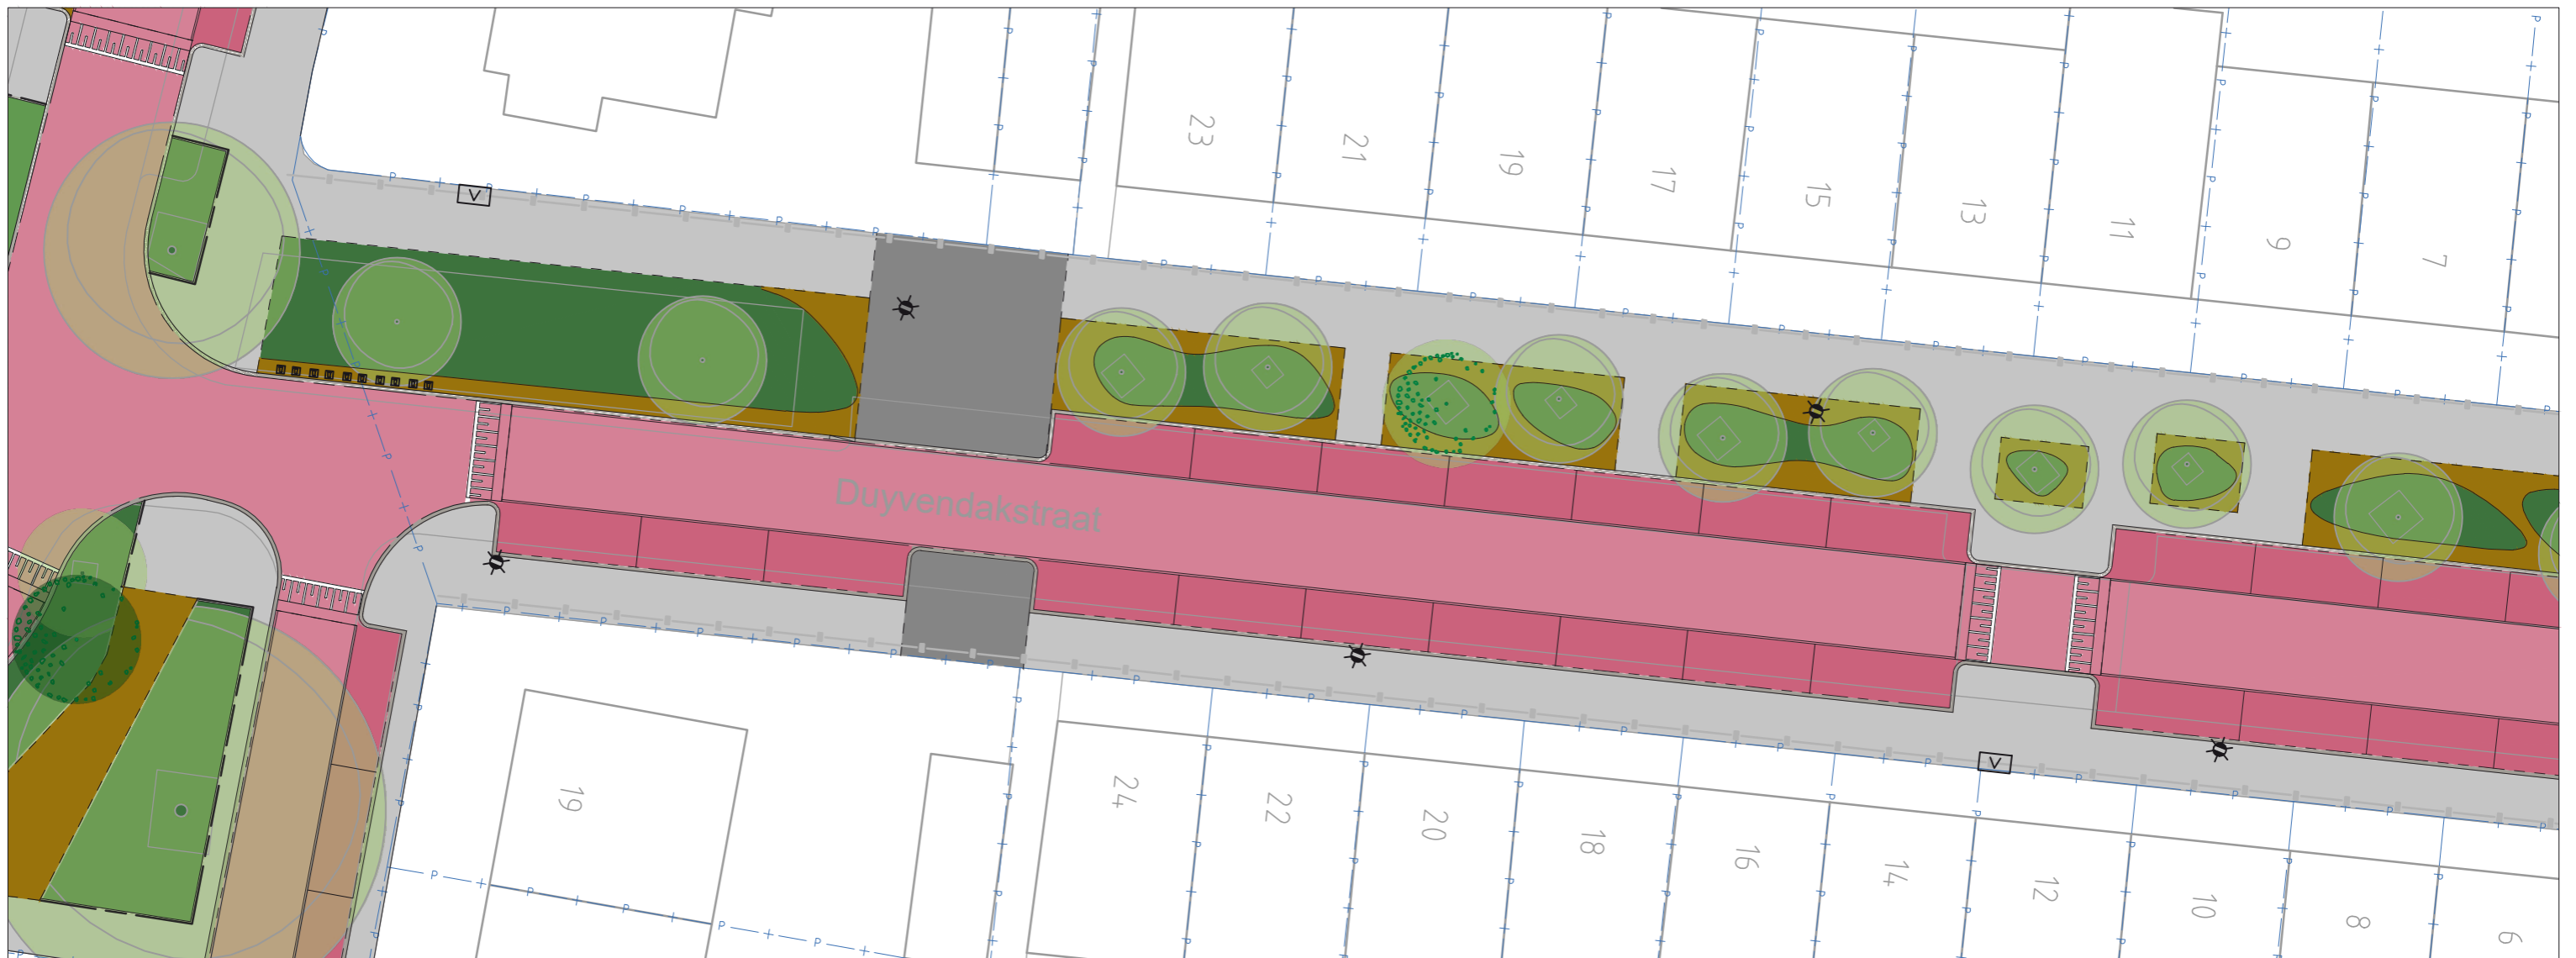

Duyvendakstraat / details

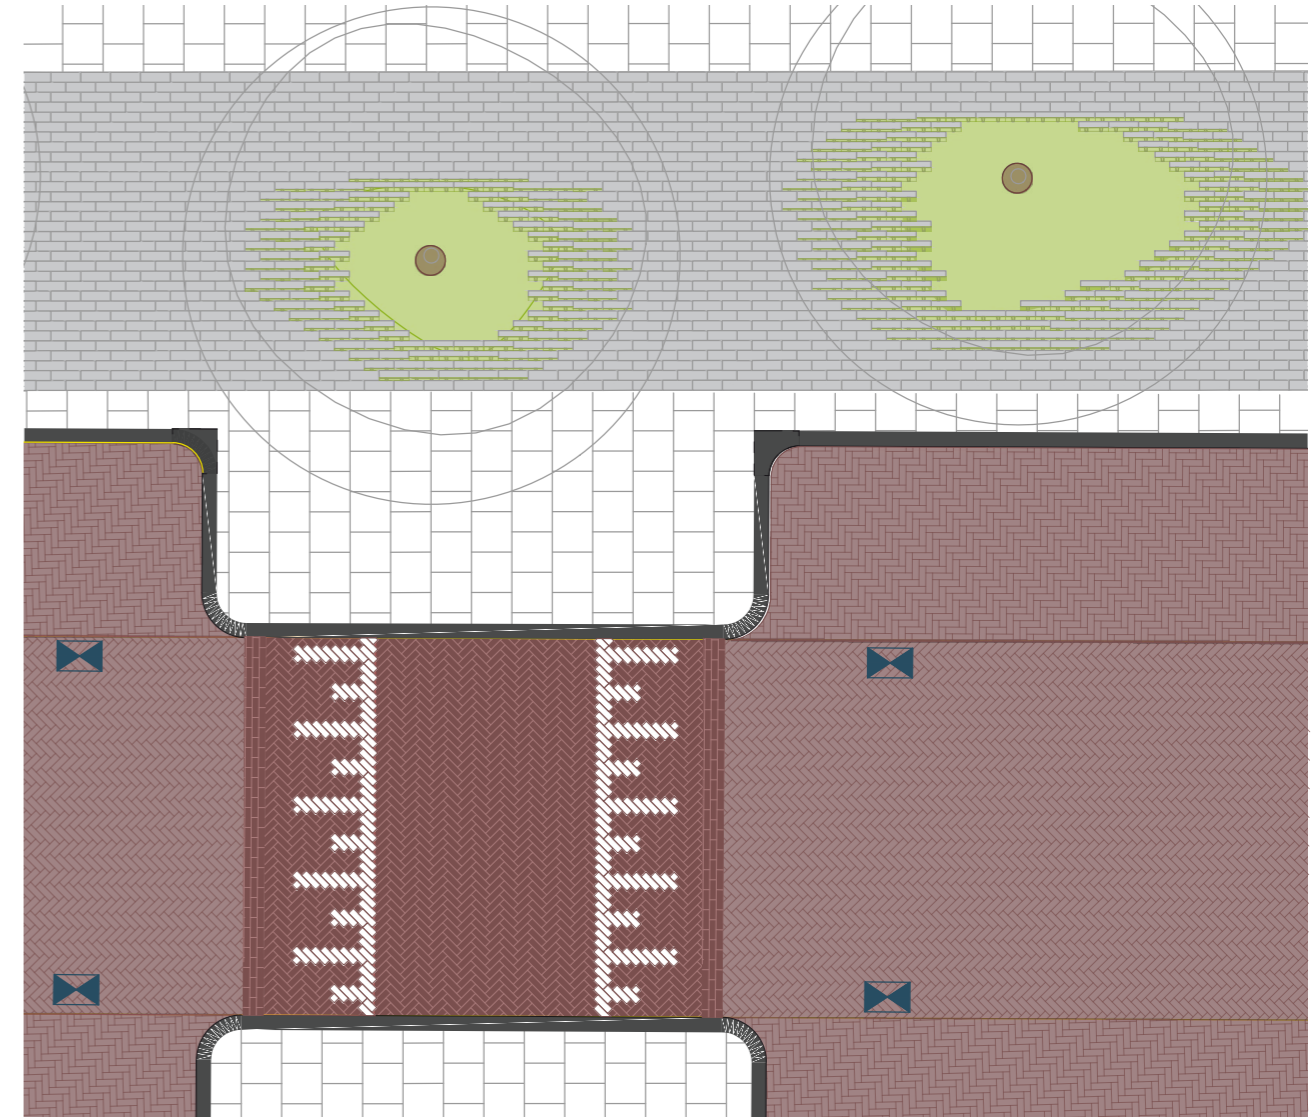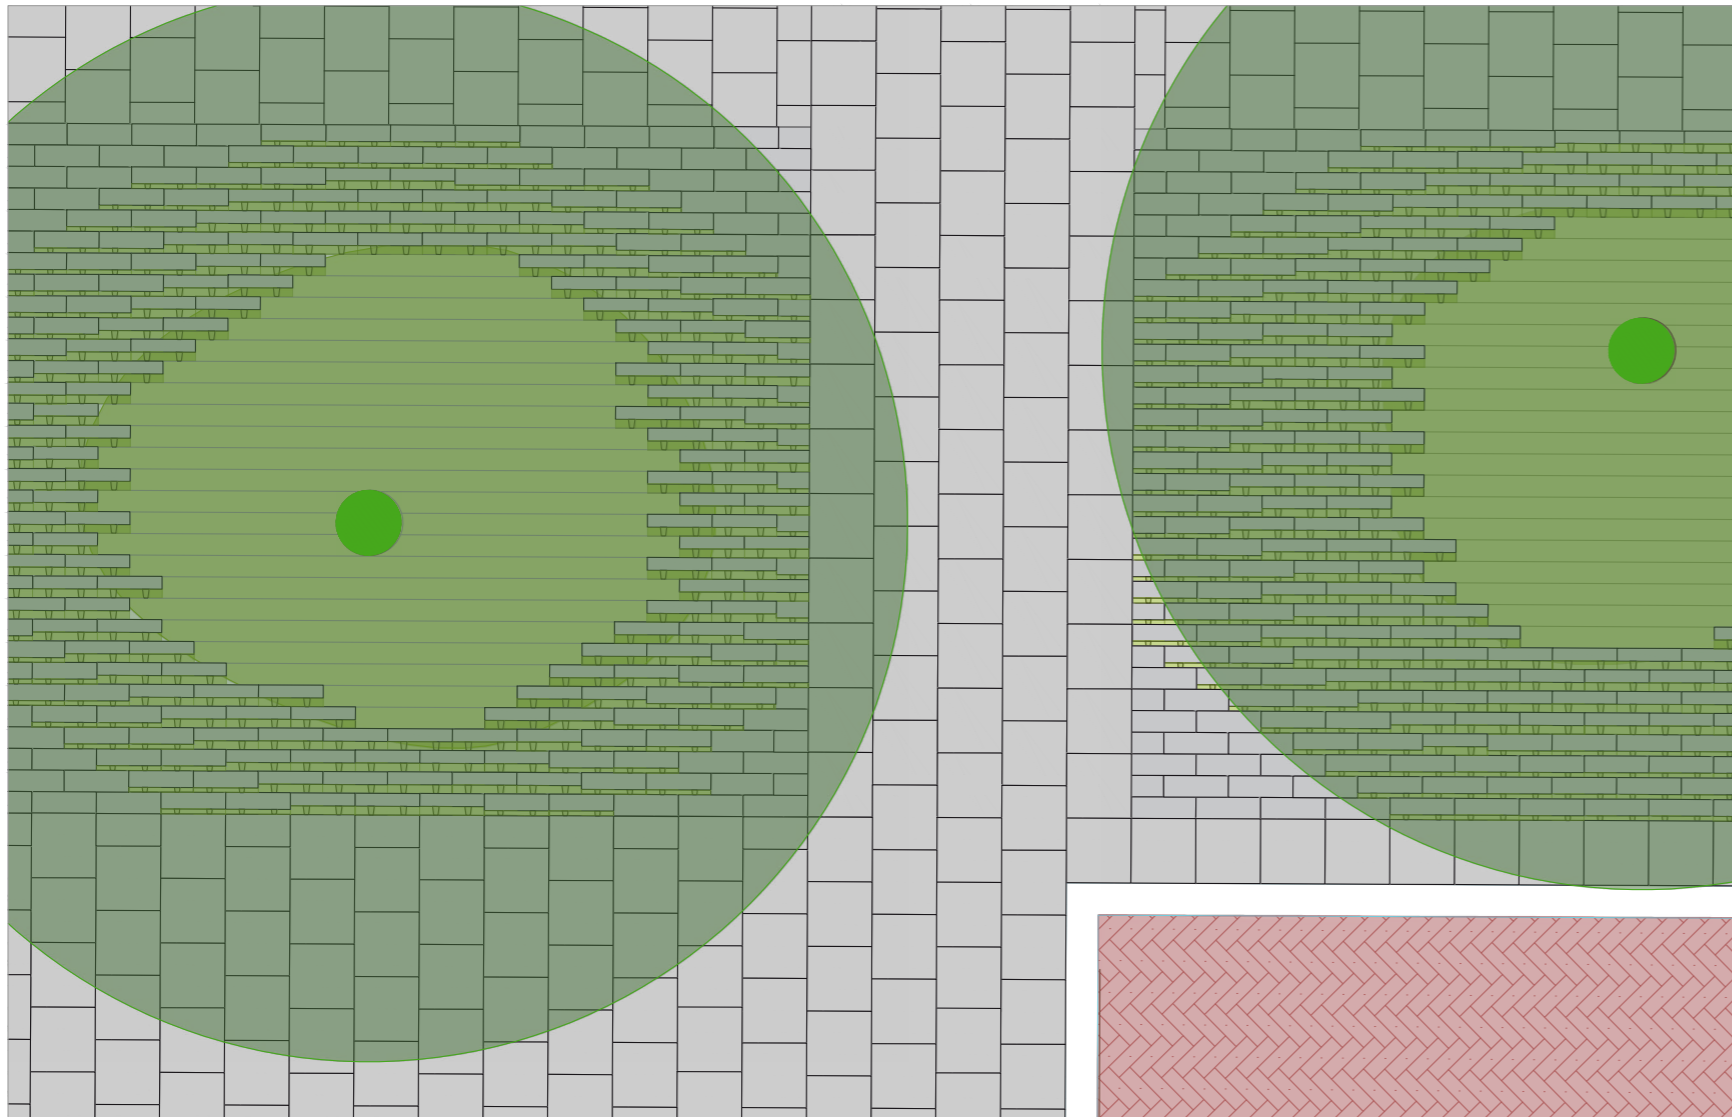


Duyvendakstraat / profiel

zonzijde pakket 1



<i>Thymus vulgaris</i>	<i>Thymus praecox</i>	<i>Lavandula a. 'Rosea'</i>	<i>Nepeta 'Bue Wonder'</i>	<i>Trifolium ochroleucon</i>	<i>Rosmarinus officinalis</i>
paars	zacht rose	rose	donker blauw	creme wit	blauw paars
mei juni juli	mei juni	juli t/m augustus	Mei t/m september	mei juli	maart / mei
bodembedekker	bodembedekker	polvormend	polvormend	pol vormend	bossige plant
15 ,30 cm	10 cm	40 cm	50 cm	50 cm	60 cm
droge grond	droge grond	droge grond	alle gronden	alle gronden	droog
geurend	geurend	bij en vlinder lokkend	bij en vlinder lokkend	bij en vlinder lokkend	geurend
zon	zon	zon	zon/ half schaduw	zon half schaduw	zon / half schaduw
Groenblijvend	groenblijvend	vaste plant	vaste plant	vaste plant	groenblijvend

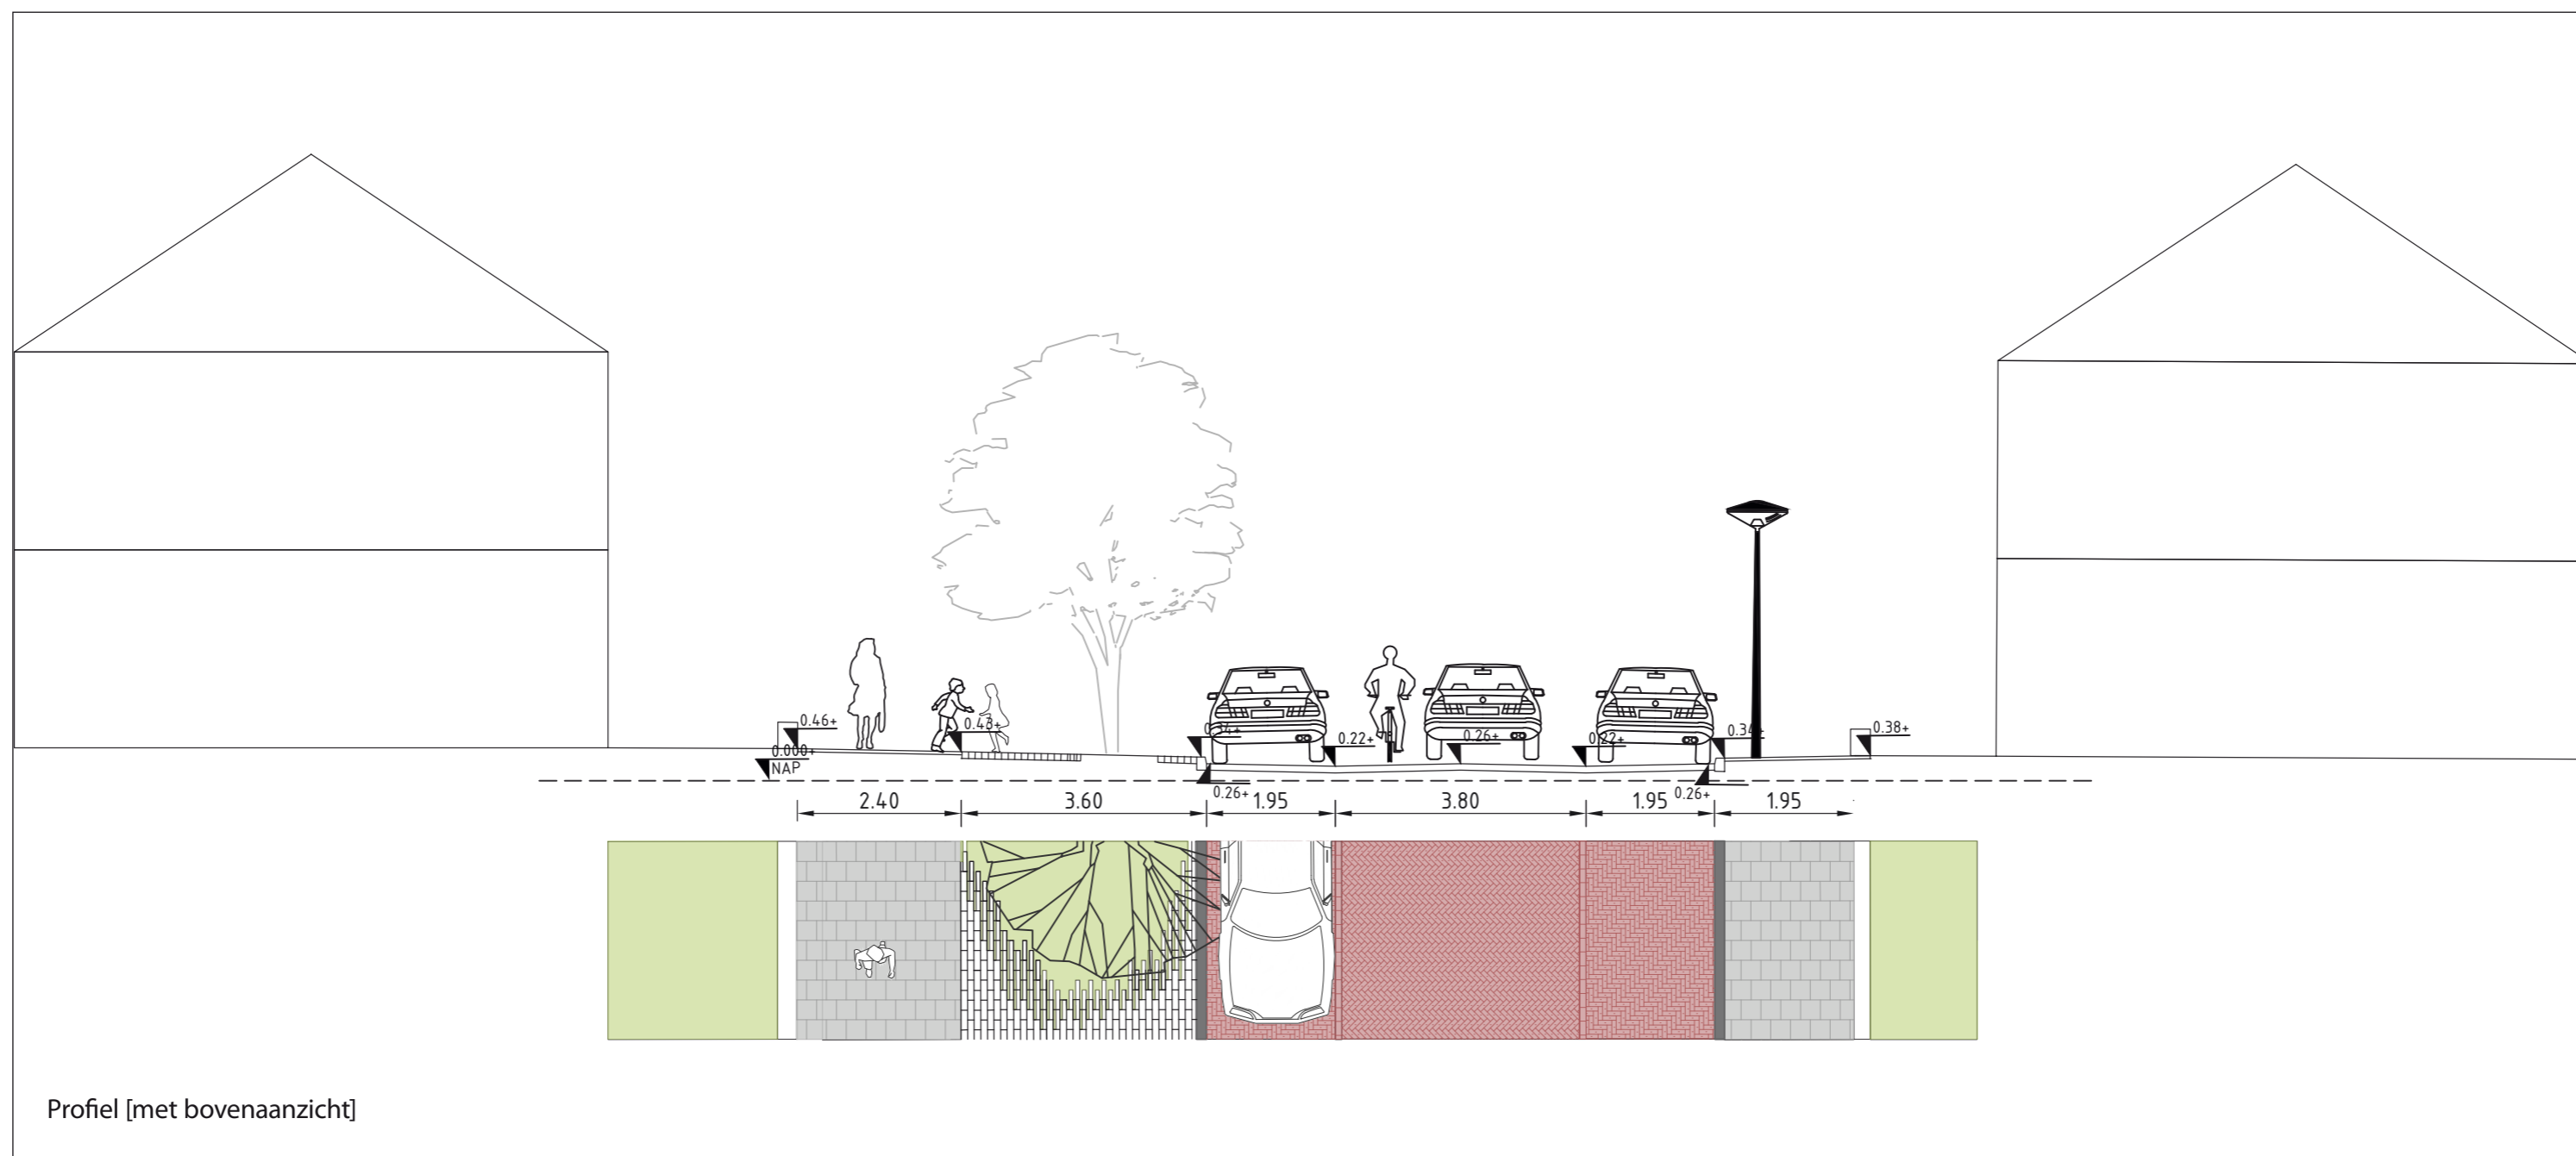

Duyvendakstraat - huisnr 28+30

totaal aantal parkeerplaatsen: 4 st. (huidige situatie 4st.; telsectie 1762)

Van Vollenhoven-
kade/Meijerskade

Uhlenbeckkade

Roomburgerlaan



Duyvendakstraat huisnr 28+30 / profiel

