


Indicatie plattegronden en aanzichten

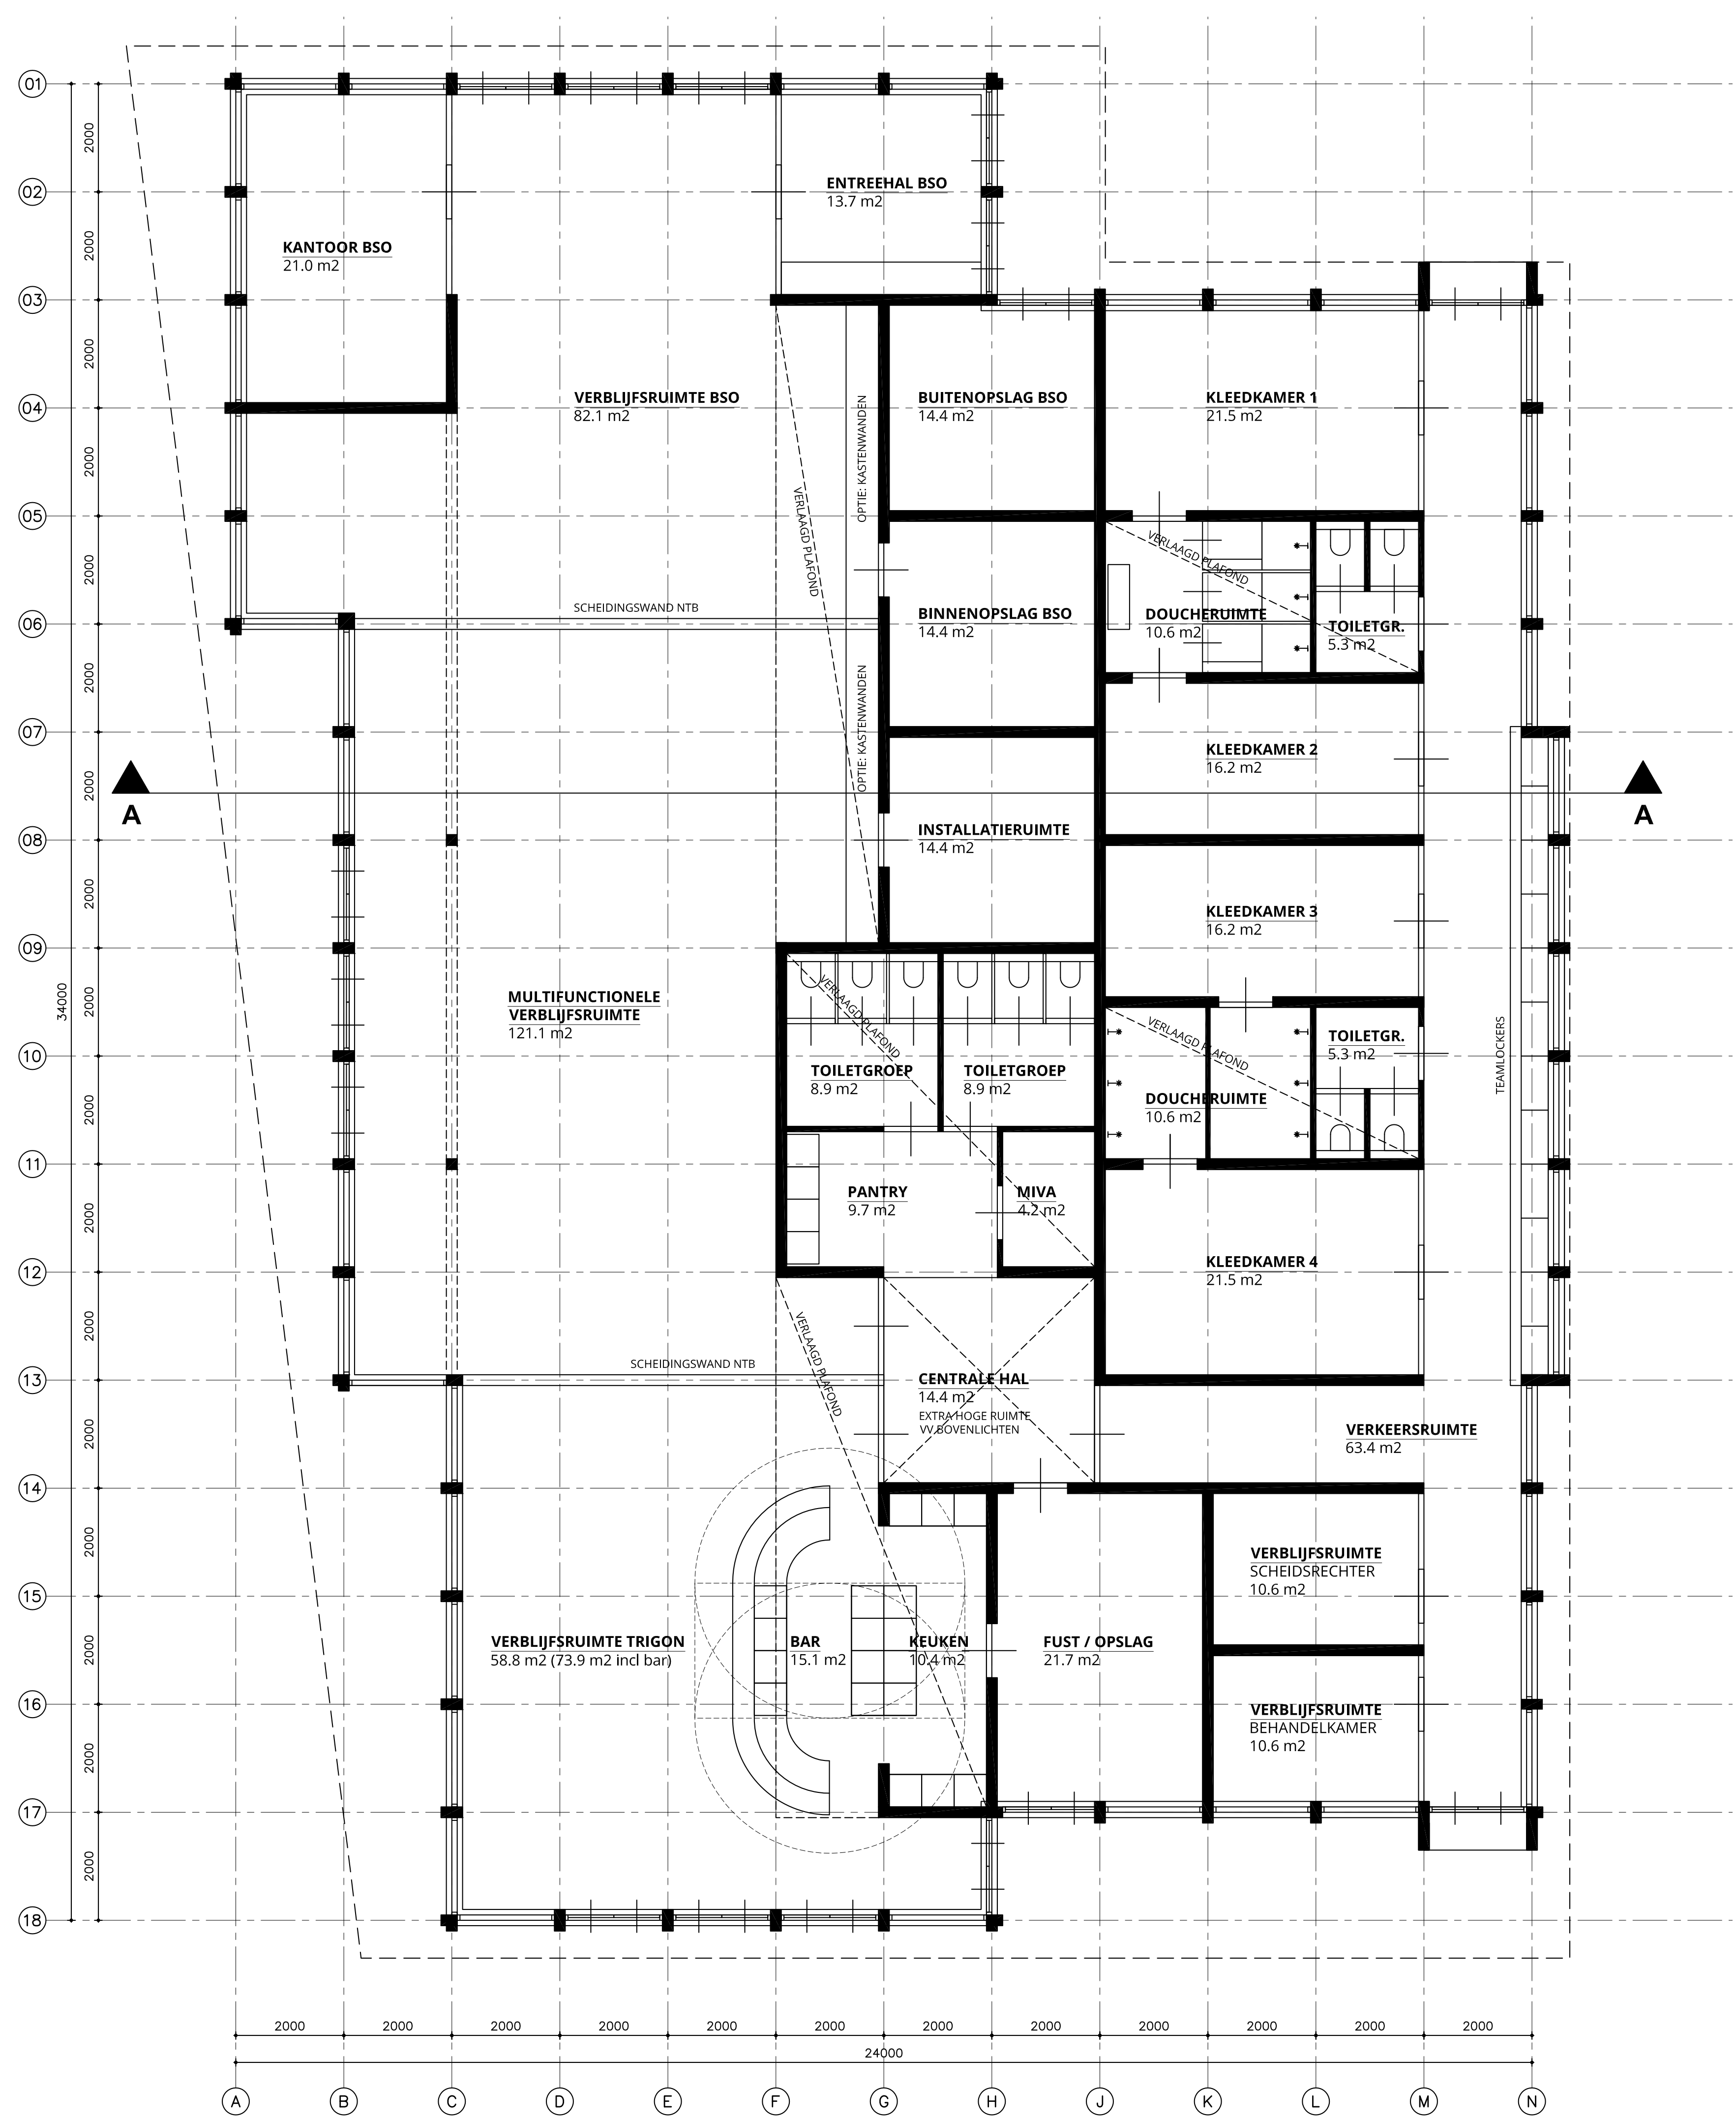

referentiebeelden

