
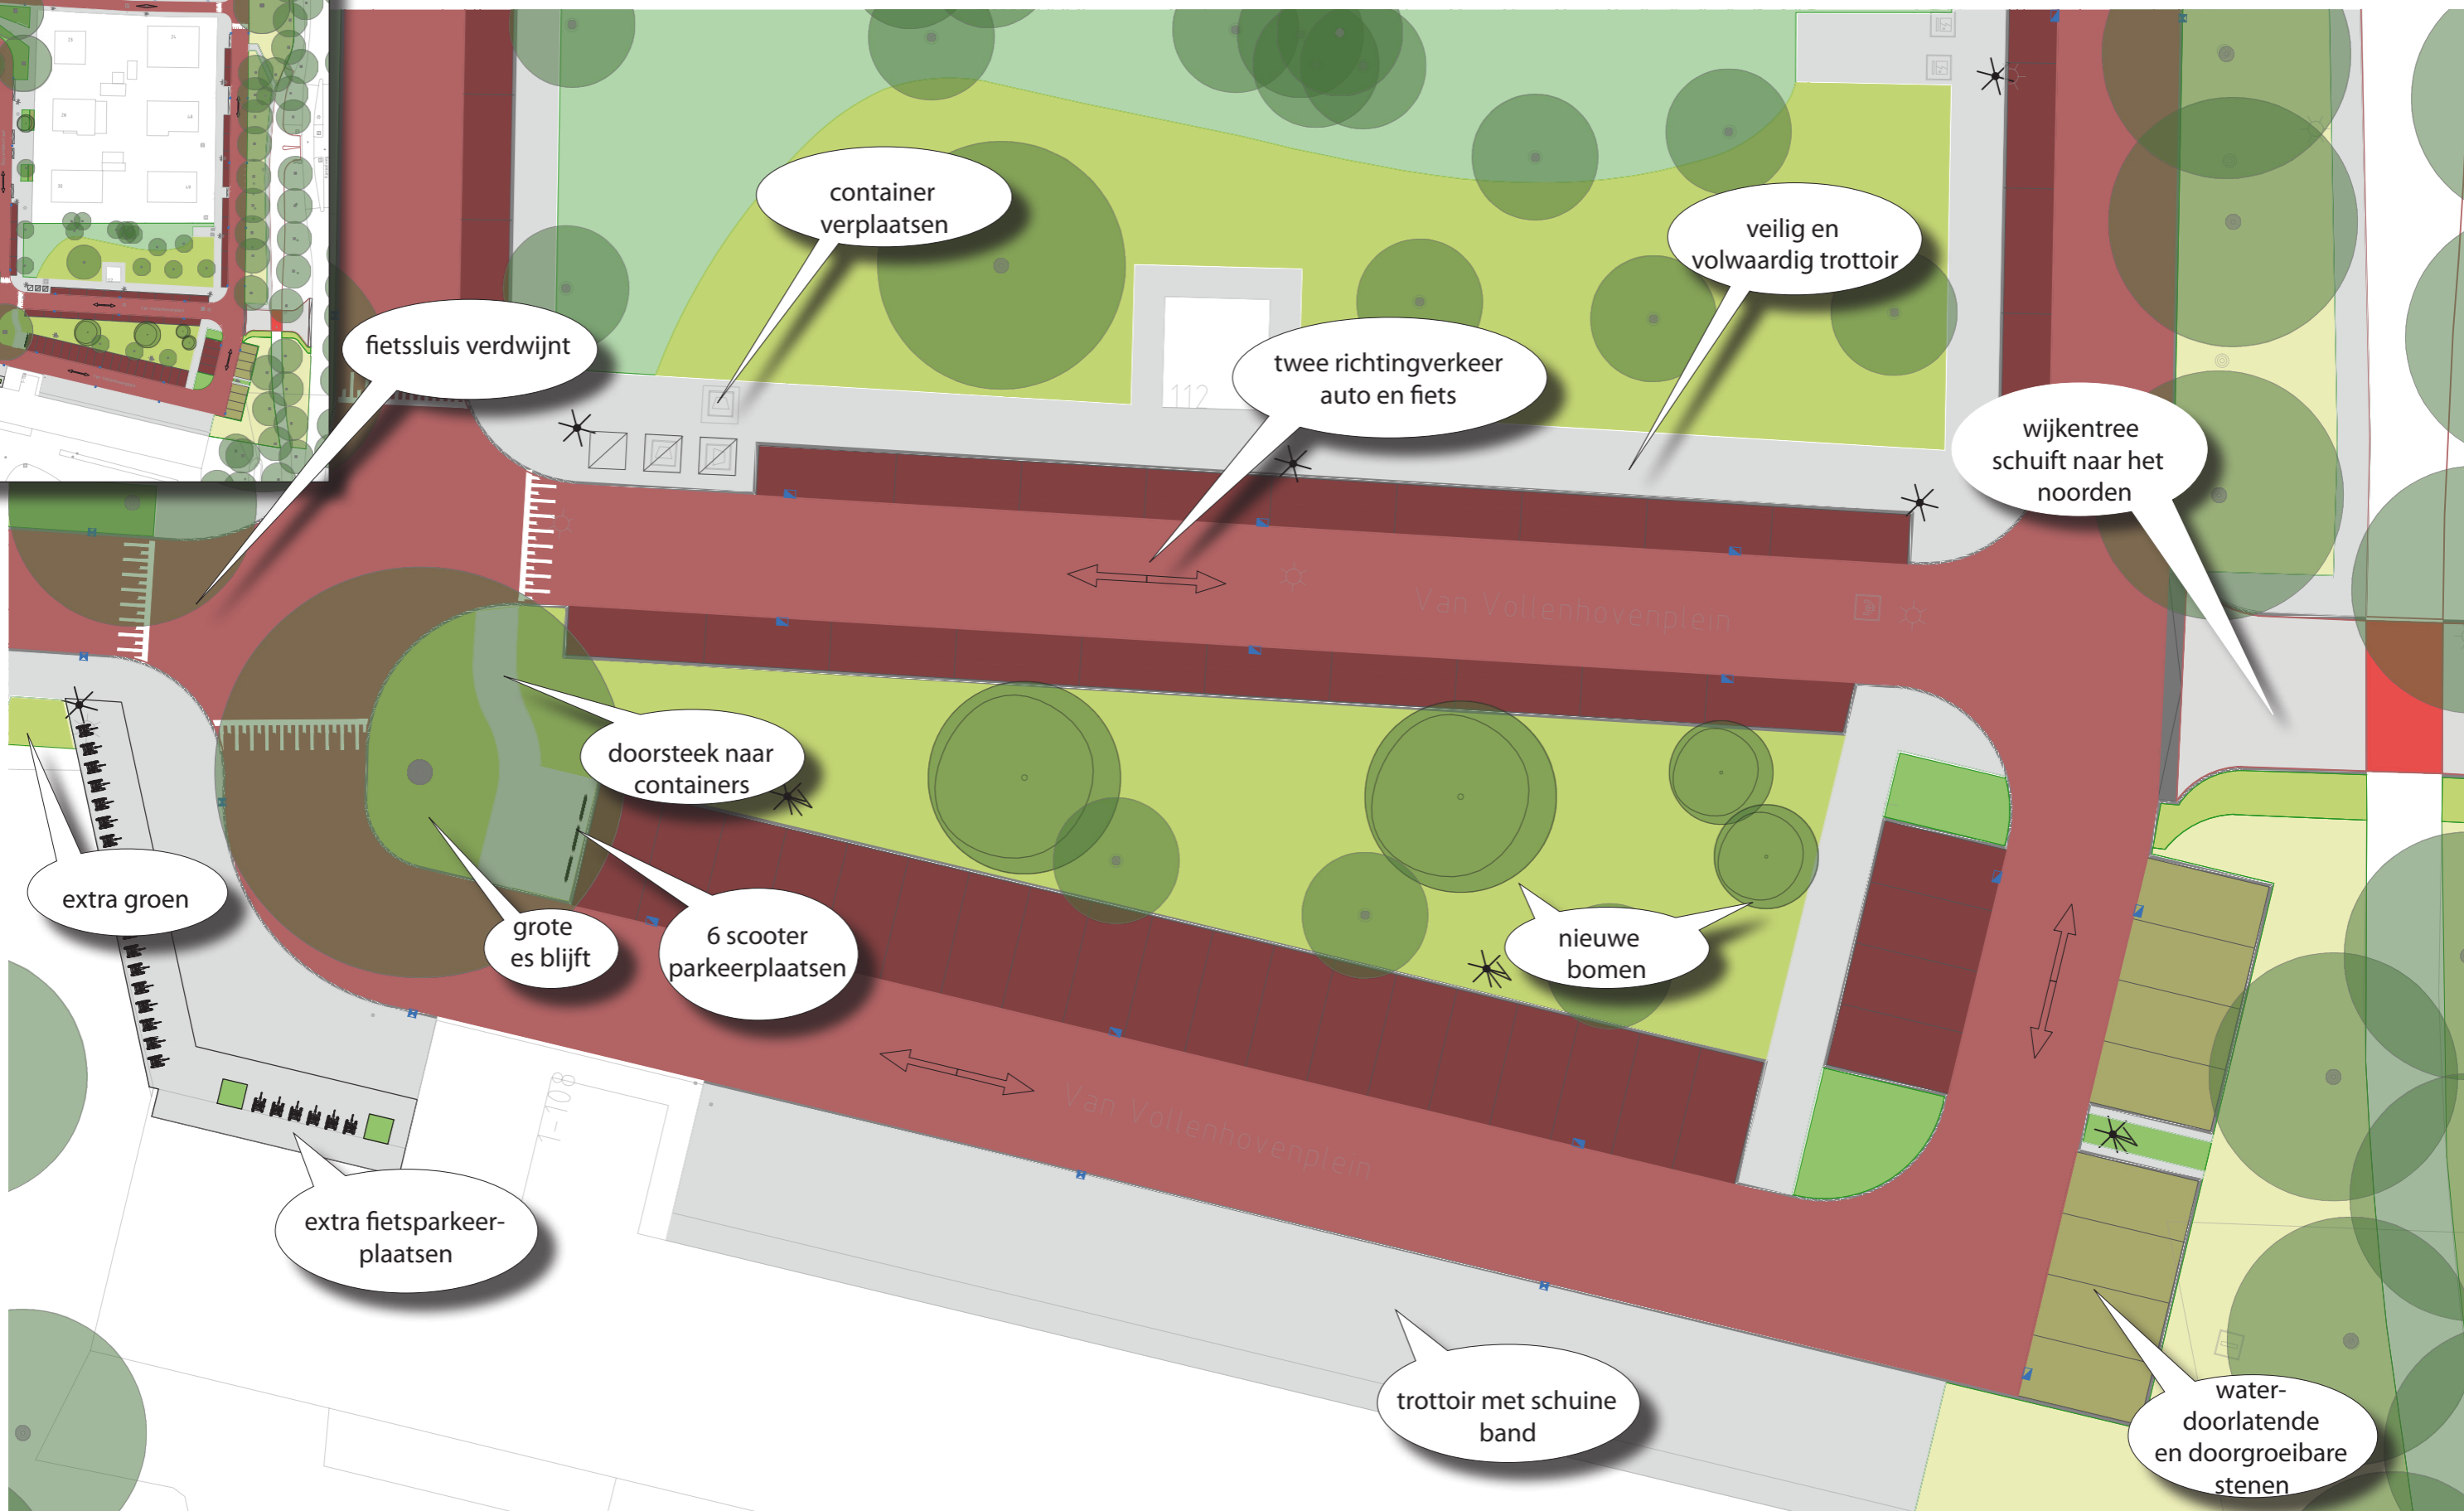


Duyven-  
dakstraat


Kanaalweg

# Van Vollenhovenplein


totaal aantal parkeerplaatsen: 50 st. (huidige situatie 56st.; telsectie 5187 + 5190)

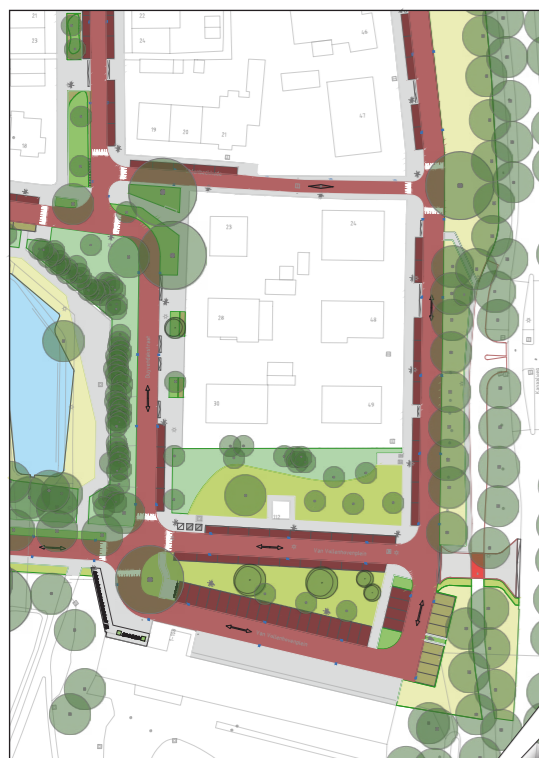

# Van Vollenhovenplein / profiel

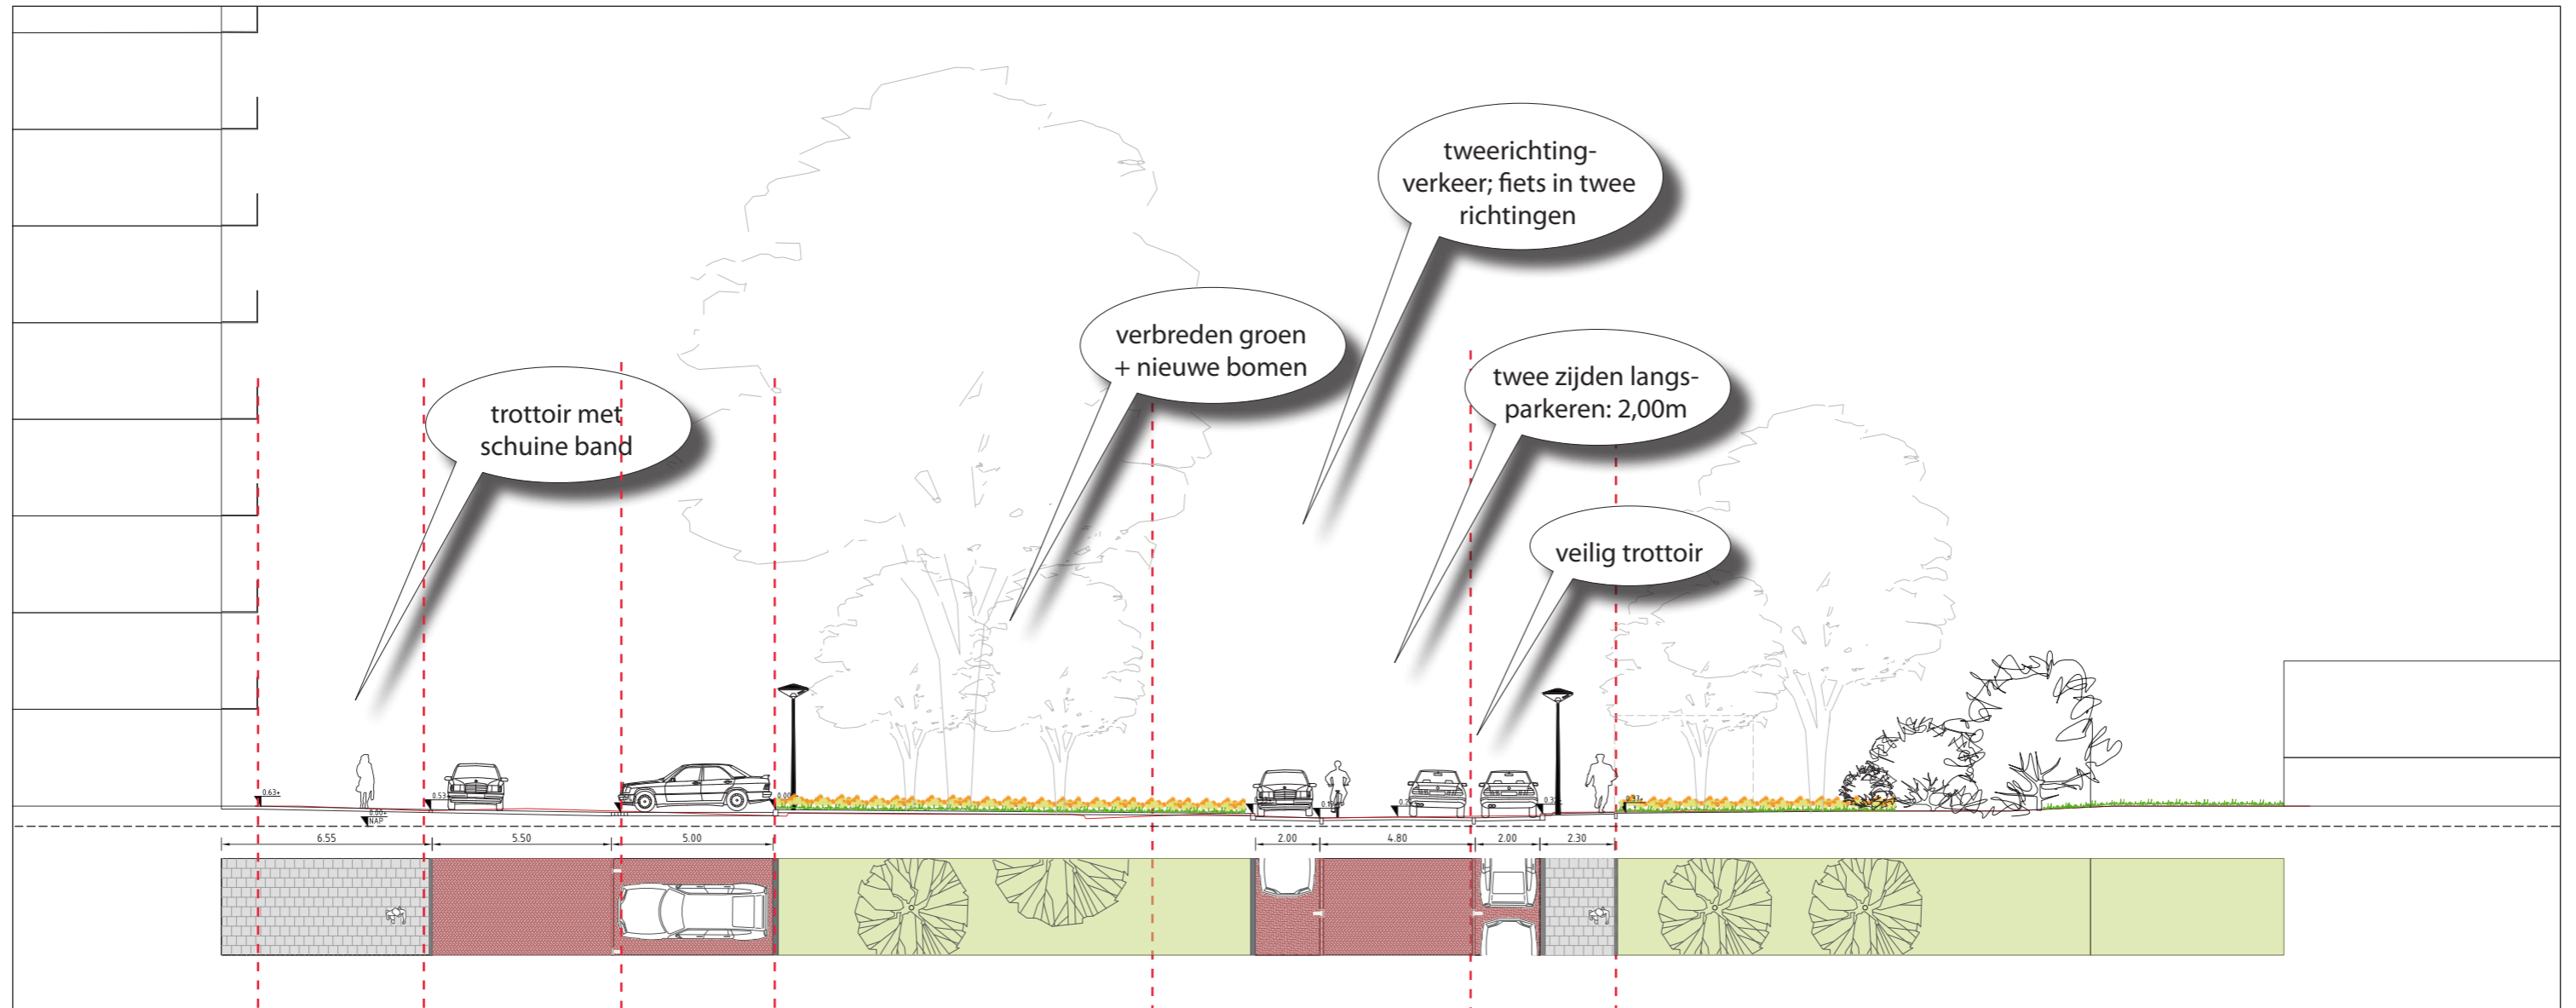

Nieuw profiel [met bovenaanzicht]

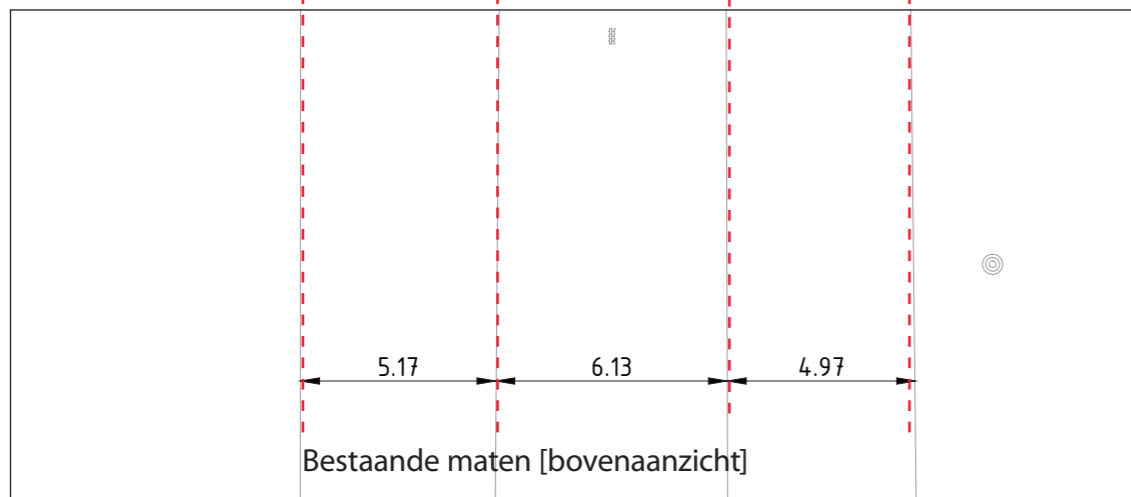

Bestaande maten [bovenaanzicht]

