
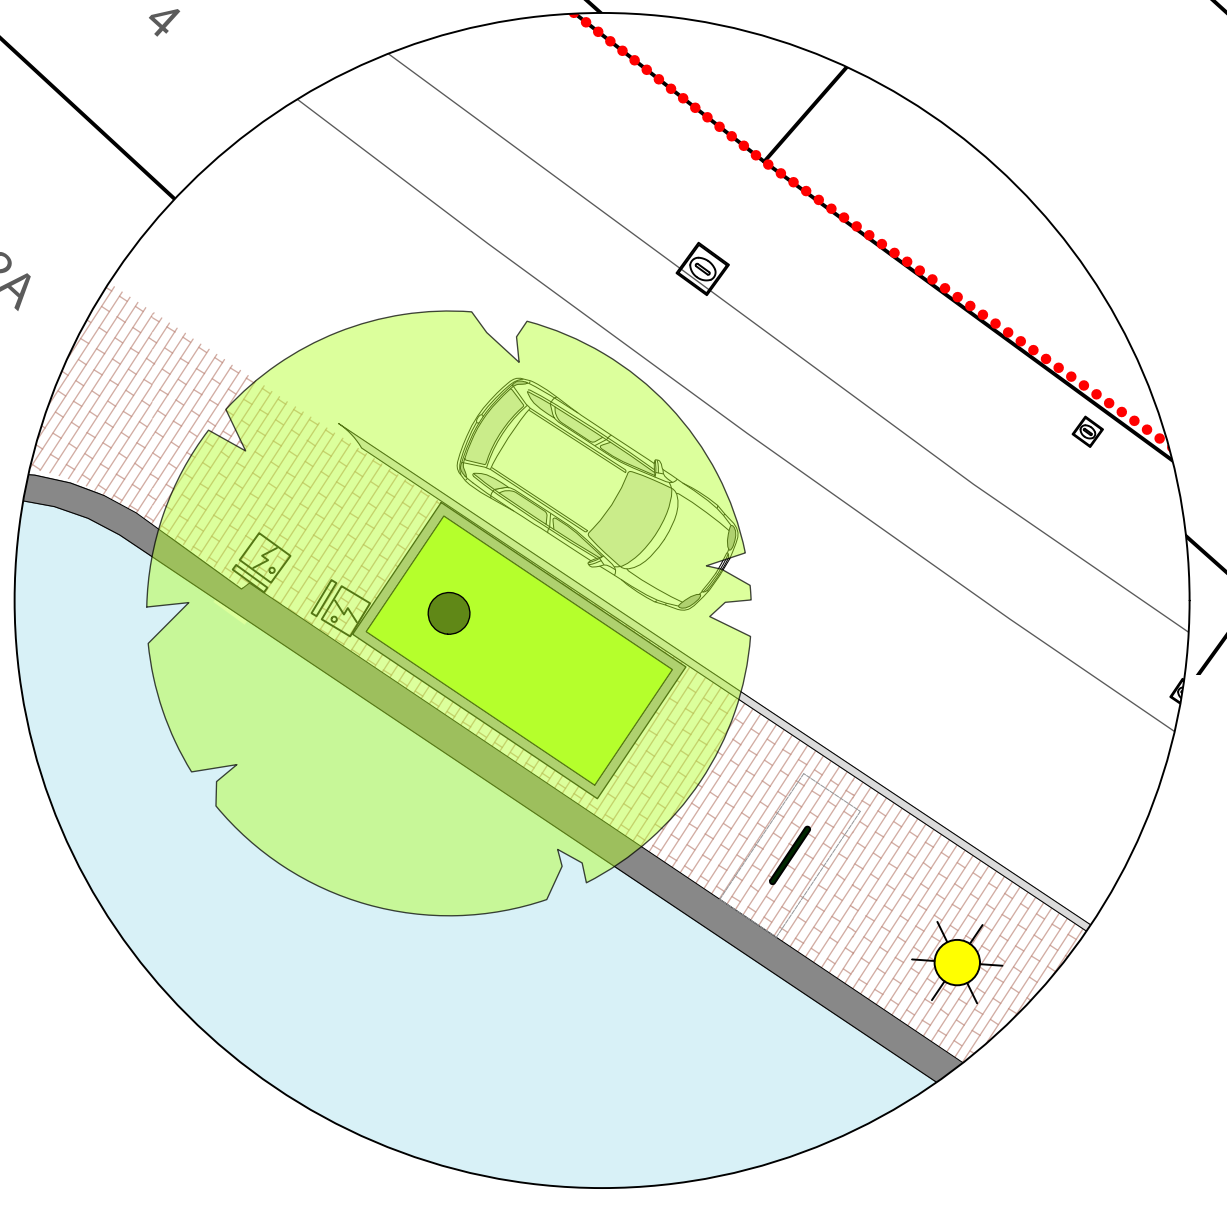


Ruimte op Straat GANGETJE & NIEUWE RIJN

Definitief Ontwerp

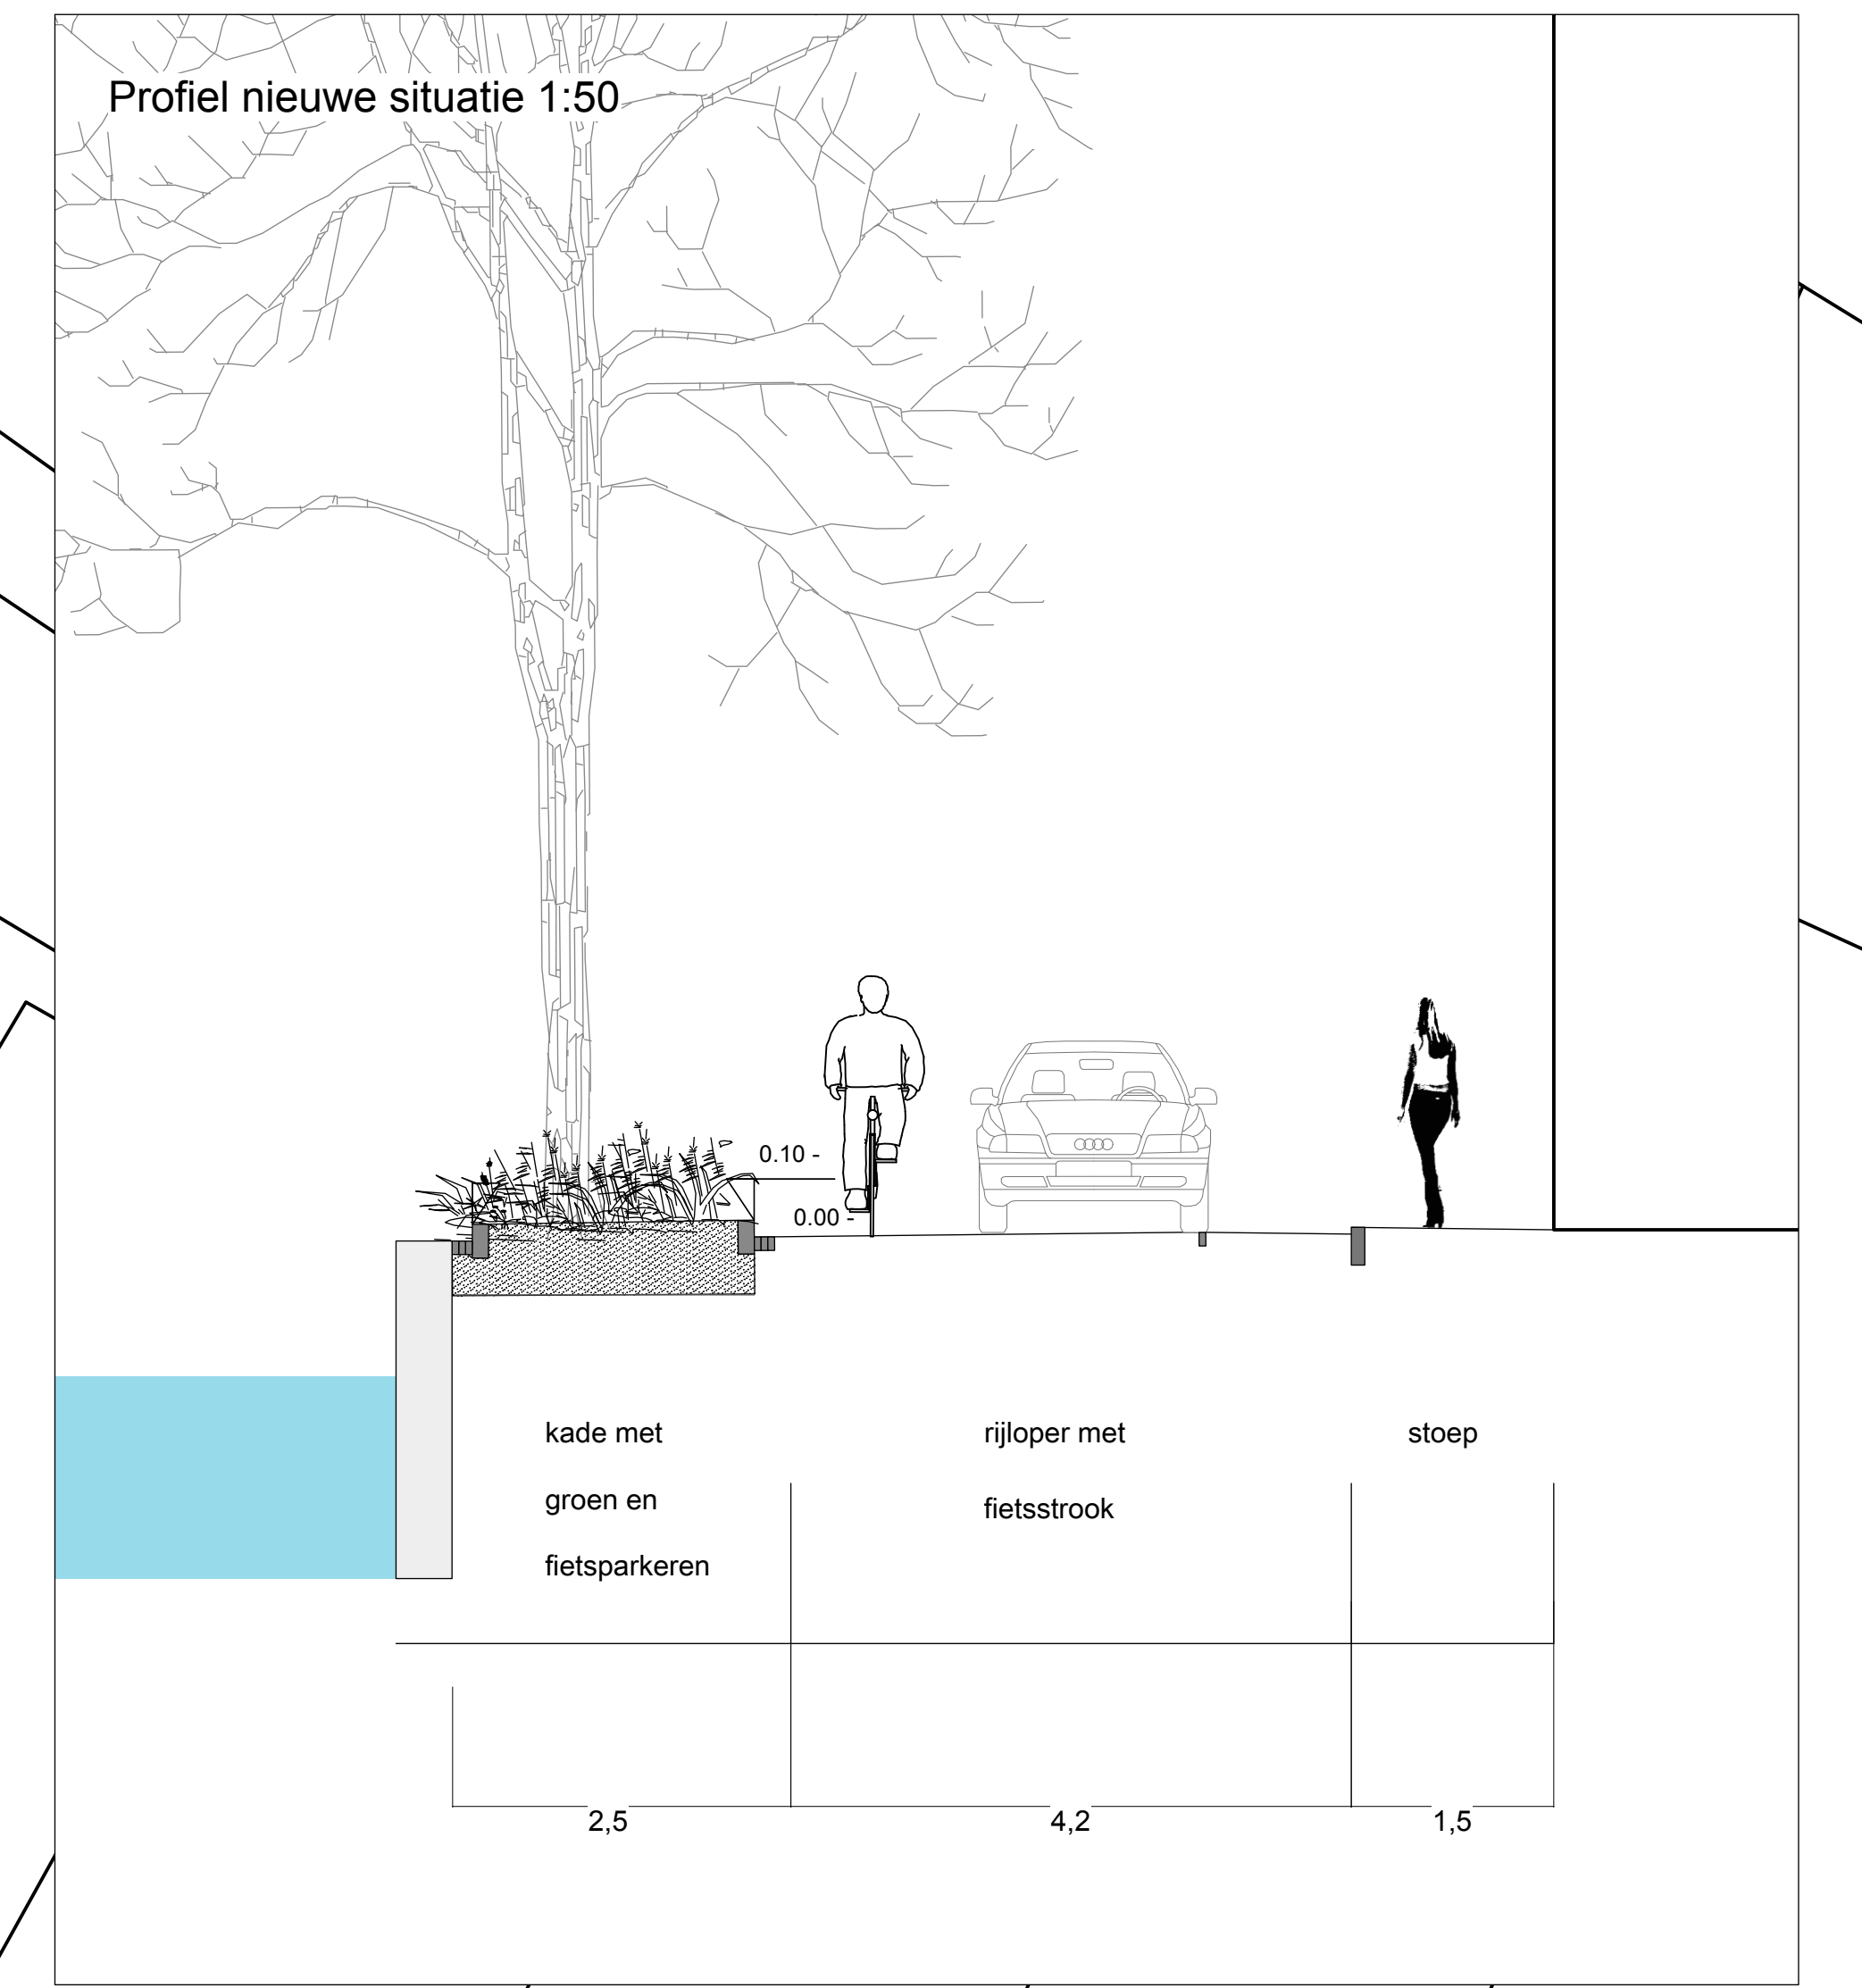

LEGENDA

- Verharding:**
- gebakken klinker stoep, halfsteensverband, formaat: waalformaet, kleur: Binnenste beter mix
 - opsluiting Nieuwe Rijn middels twee strekese lagen klinkers dikformaet (hergebruik)
 - opsluiting Gangetje met betonnen trottoirband 13/15X25, kleur zwart, met deklaag van uitgewassen basalt (deels hergebruik)
- Groen:**
- verwijderen boombeugels bij bomen
 - vergroten boomspiegels en inplanten met onderbeplanting (lage heesters)
 - opsluiting plantvakken: betonnen trottoirbanden 12/15 x 20 x 100 cm kleur zwart, met deklaag van uitgewassen basalt (inclusief hoekstukken)
 - ter bescherming tijdelijke houten palen met draad
- Fietsparkeren:**
- uitneembare (2 stuks) en vaste (10 stuks) aanleunbeugel type Leiden (Falco) fundatie onder verharding aanbrengen
 - kleur RAL 7016
 - tussen de beugels is ruimte voor fietsparkeren op standaard
- Pilot fietsparkeervakken:**
- op de stoep van het Gangetje wordt ruimte vrijgehouden voor een fietsparkeervak
 - dit wordt in een latere fase verder uitgewerkt
- Pilot laad-loszone op de Karnemelksbrug:**
- brug wordt niet aangepast
 - nieuwe bebording en sensoren aanbrengen (in overleg met markt en beheer)
 - voorkeur is aan weerszijde van de brug een E7 bord met onderbord met vermelding laden lossen alleen toegestaan met reservering Coding the Curbs
 - is een pilot die samen met Coding the Curbs wordt ontwikkeld en wordt nog verder uitgewerkt
- Terras**
- aanbrengen markeringspunaises tv terras volgens handboek
- Verbiltsplek**
- aanbrengen binnenstadsbank zonder leuning
 - model: Canapé Retro van Eridi
 - kleur staanders: RAL 7016
 - fundatie niet zichtbaar onder maaiveld
- Verlichting en bebording**
- te verplaatsen lichtmast (2 m naar zuiden)
 - bestaande lichtmasten
 - verkeersbord tv laden/lossen

Aantallen

- Fietsparkeerplaatsen langs Nieuwe Rijn**
- Nieuw te plaatsen beugels 12
 - op kade is hiermee ruimte voor:
 - 24 fietsparkeerplekken naast beugels
 - 43 fietsparkeerplaatsen op standaard (los)
 - Omvormen 7 autoparkeerplaatsen
- Vergroening langs Nieuwe Rijn**
- Vergroten boomspiegels ca 31 m2 extra groen
- Laadlosplekken Karnemelksbrug**
- Realiseren 4 laadlosplekken op de brug (verplaatsing van bestaande 2 laadlosplekken)
 - Omvormen 7 autoparkeerplekken

NB: Maten in meters, tenzij anders vermeld
 Project sluit aan op bestaande hoogten en bestaande banden
 De rioolputten, kadribanden, elektriciteitskasten en zoekkast blijven staan/liggen, nieuwe verharding sluit hier op aan

Project						
Gangetje Nieuwe Rijn (ROS)						
Onderwerp						
Inrichting Openbare Ruimte						
Definitief ontwerp						
Gepland door	W. v. K.	Gepland door	Stad	Parkeet	Opmerkingen	Controleur
16-09-2025			1	1	1	
Datum wijziging	Gepland door	Stad	Parkeet	Opmerkingen	Controleur	Datum
Gemeente Leiden Stadsruimte 10 Postbus 910, 2300 PC Leiden Tel: 14071						

