



## Kuipers Rietbergstraat

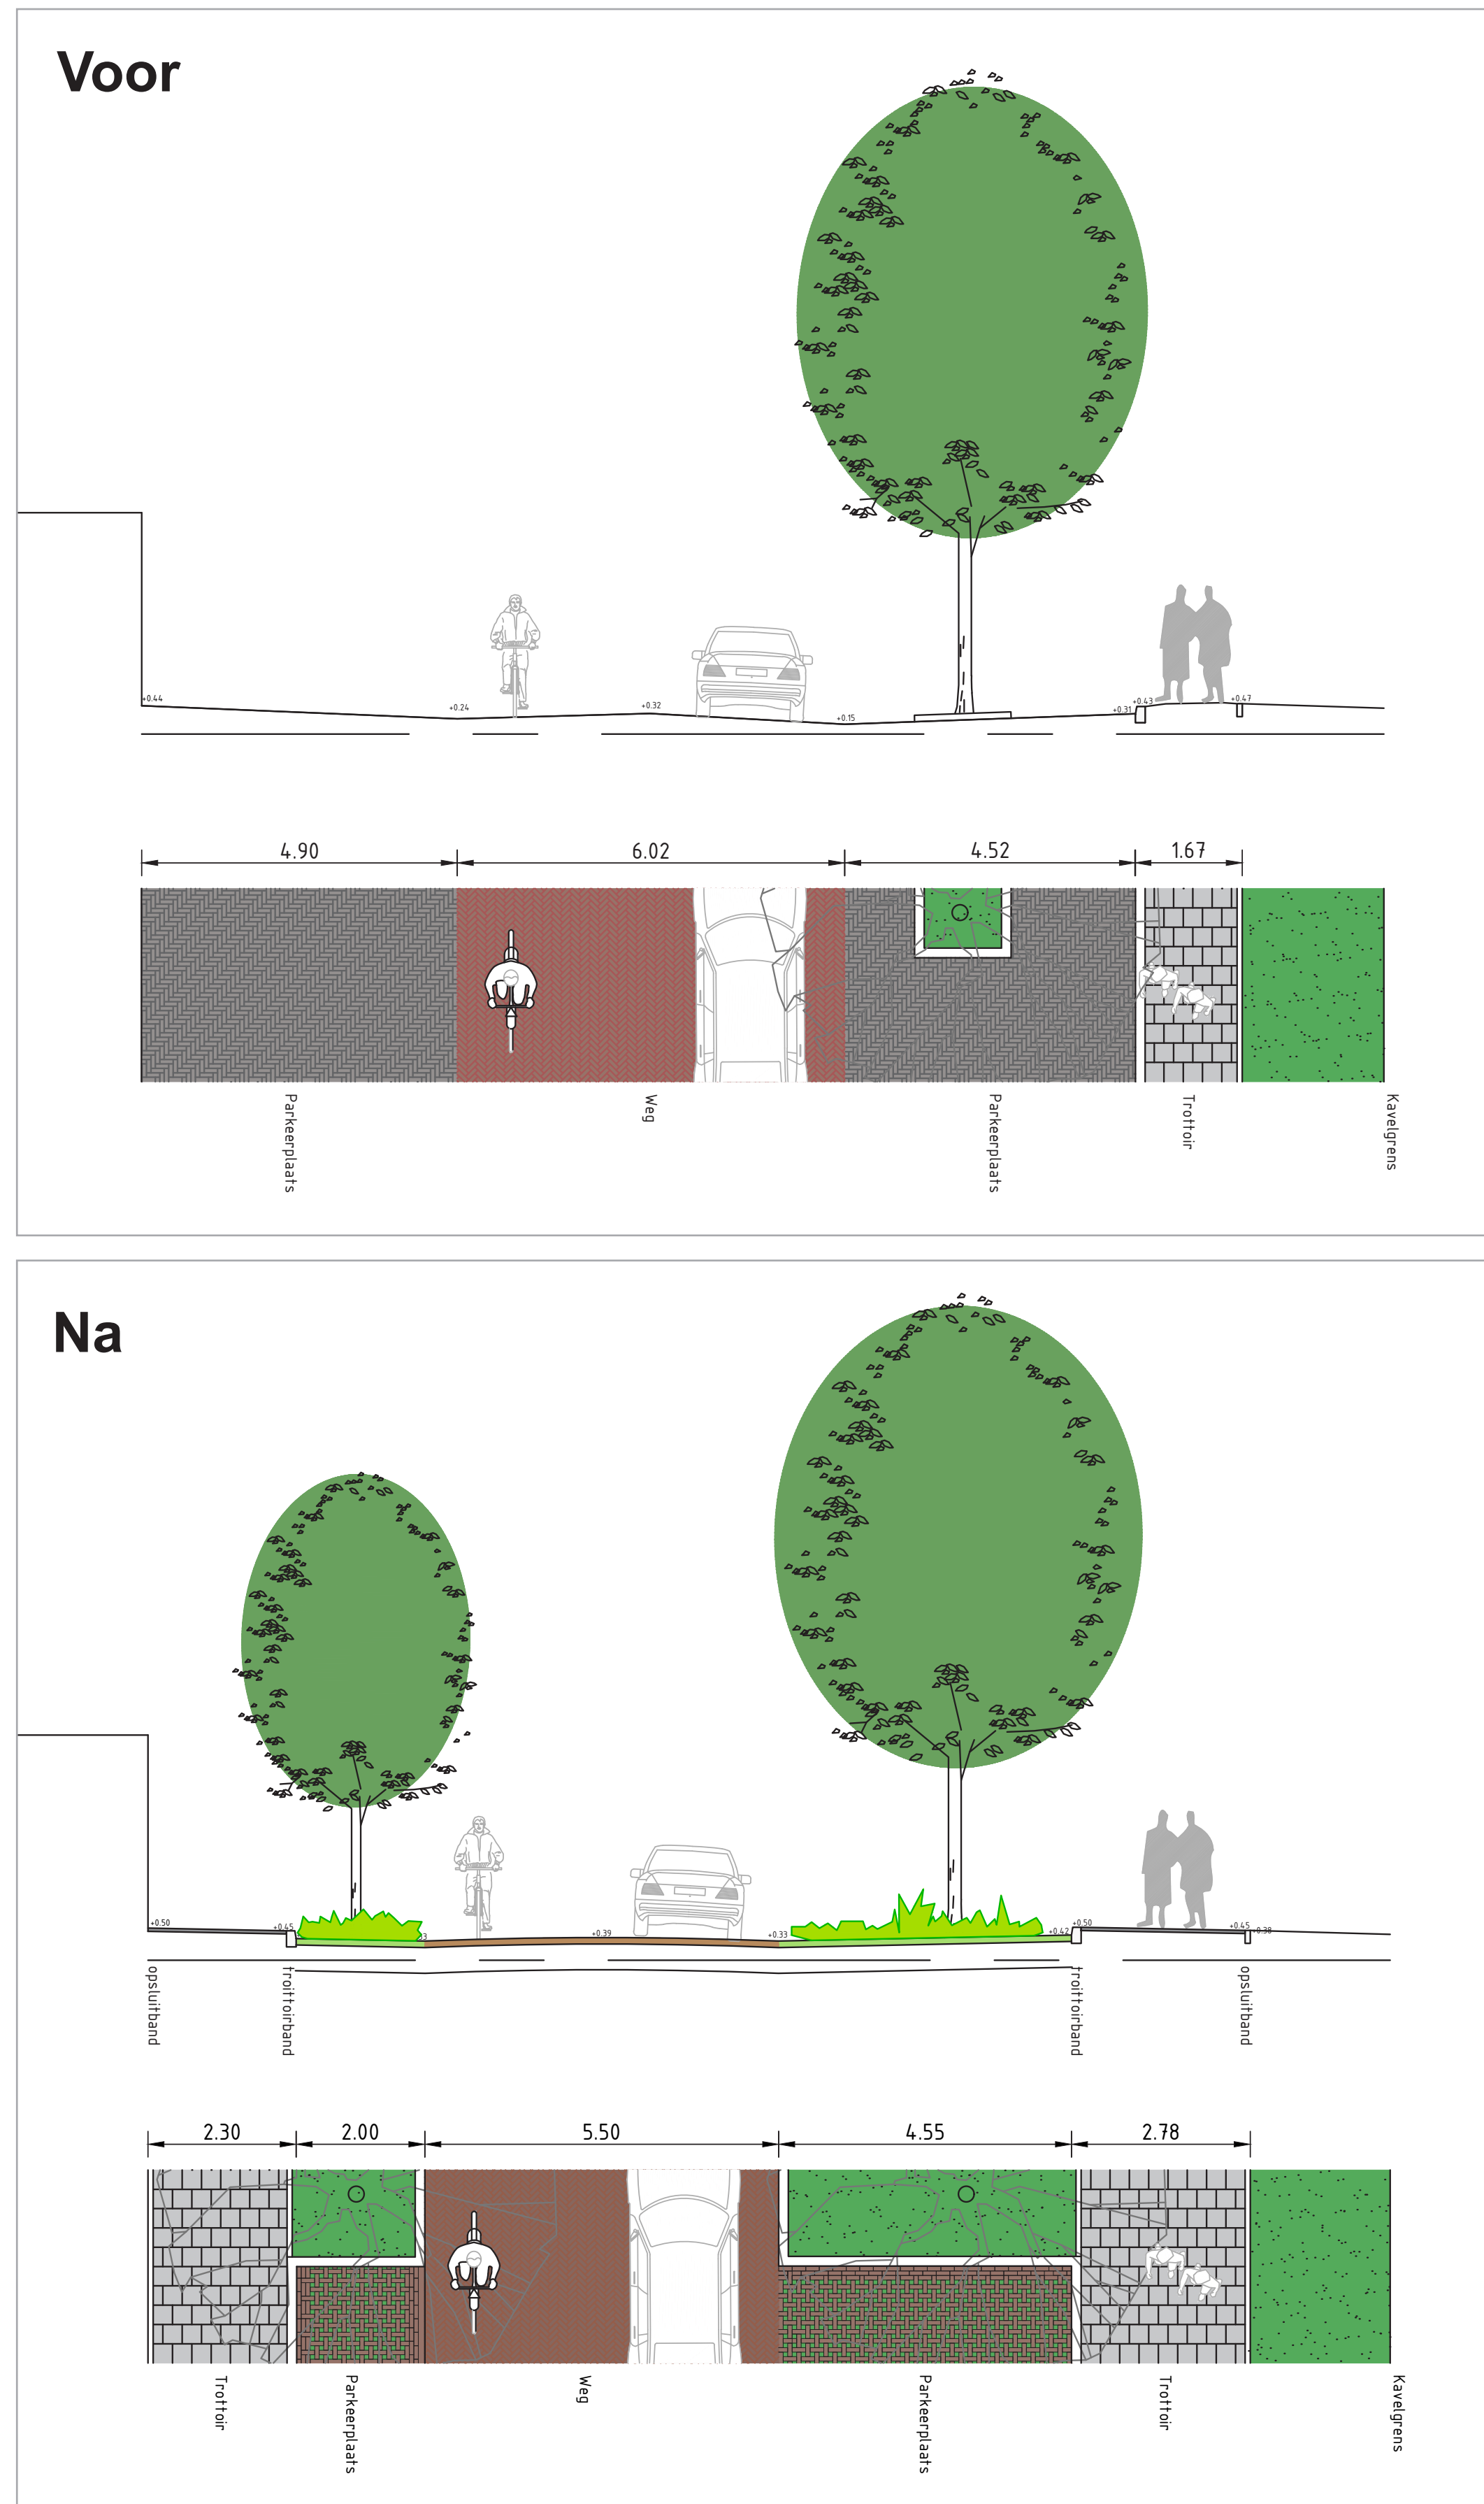


- Nieuwe bomen aan de noordzijde.
- Alle bomen in groenvakken.
- Trottoir aan de zuidzijde breder en goed begaanbaar.

## Montgomerystraat Noord

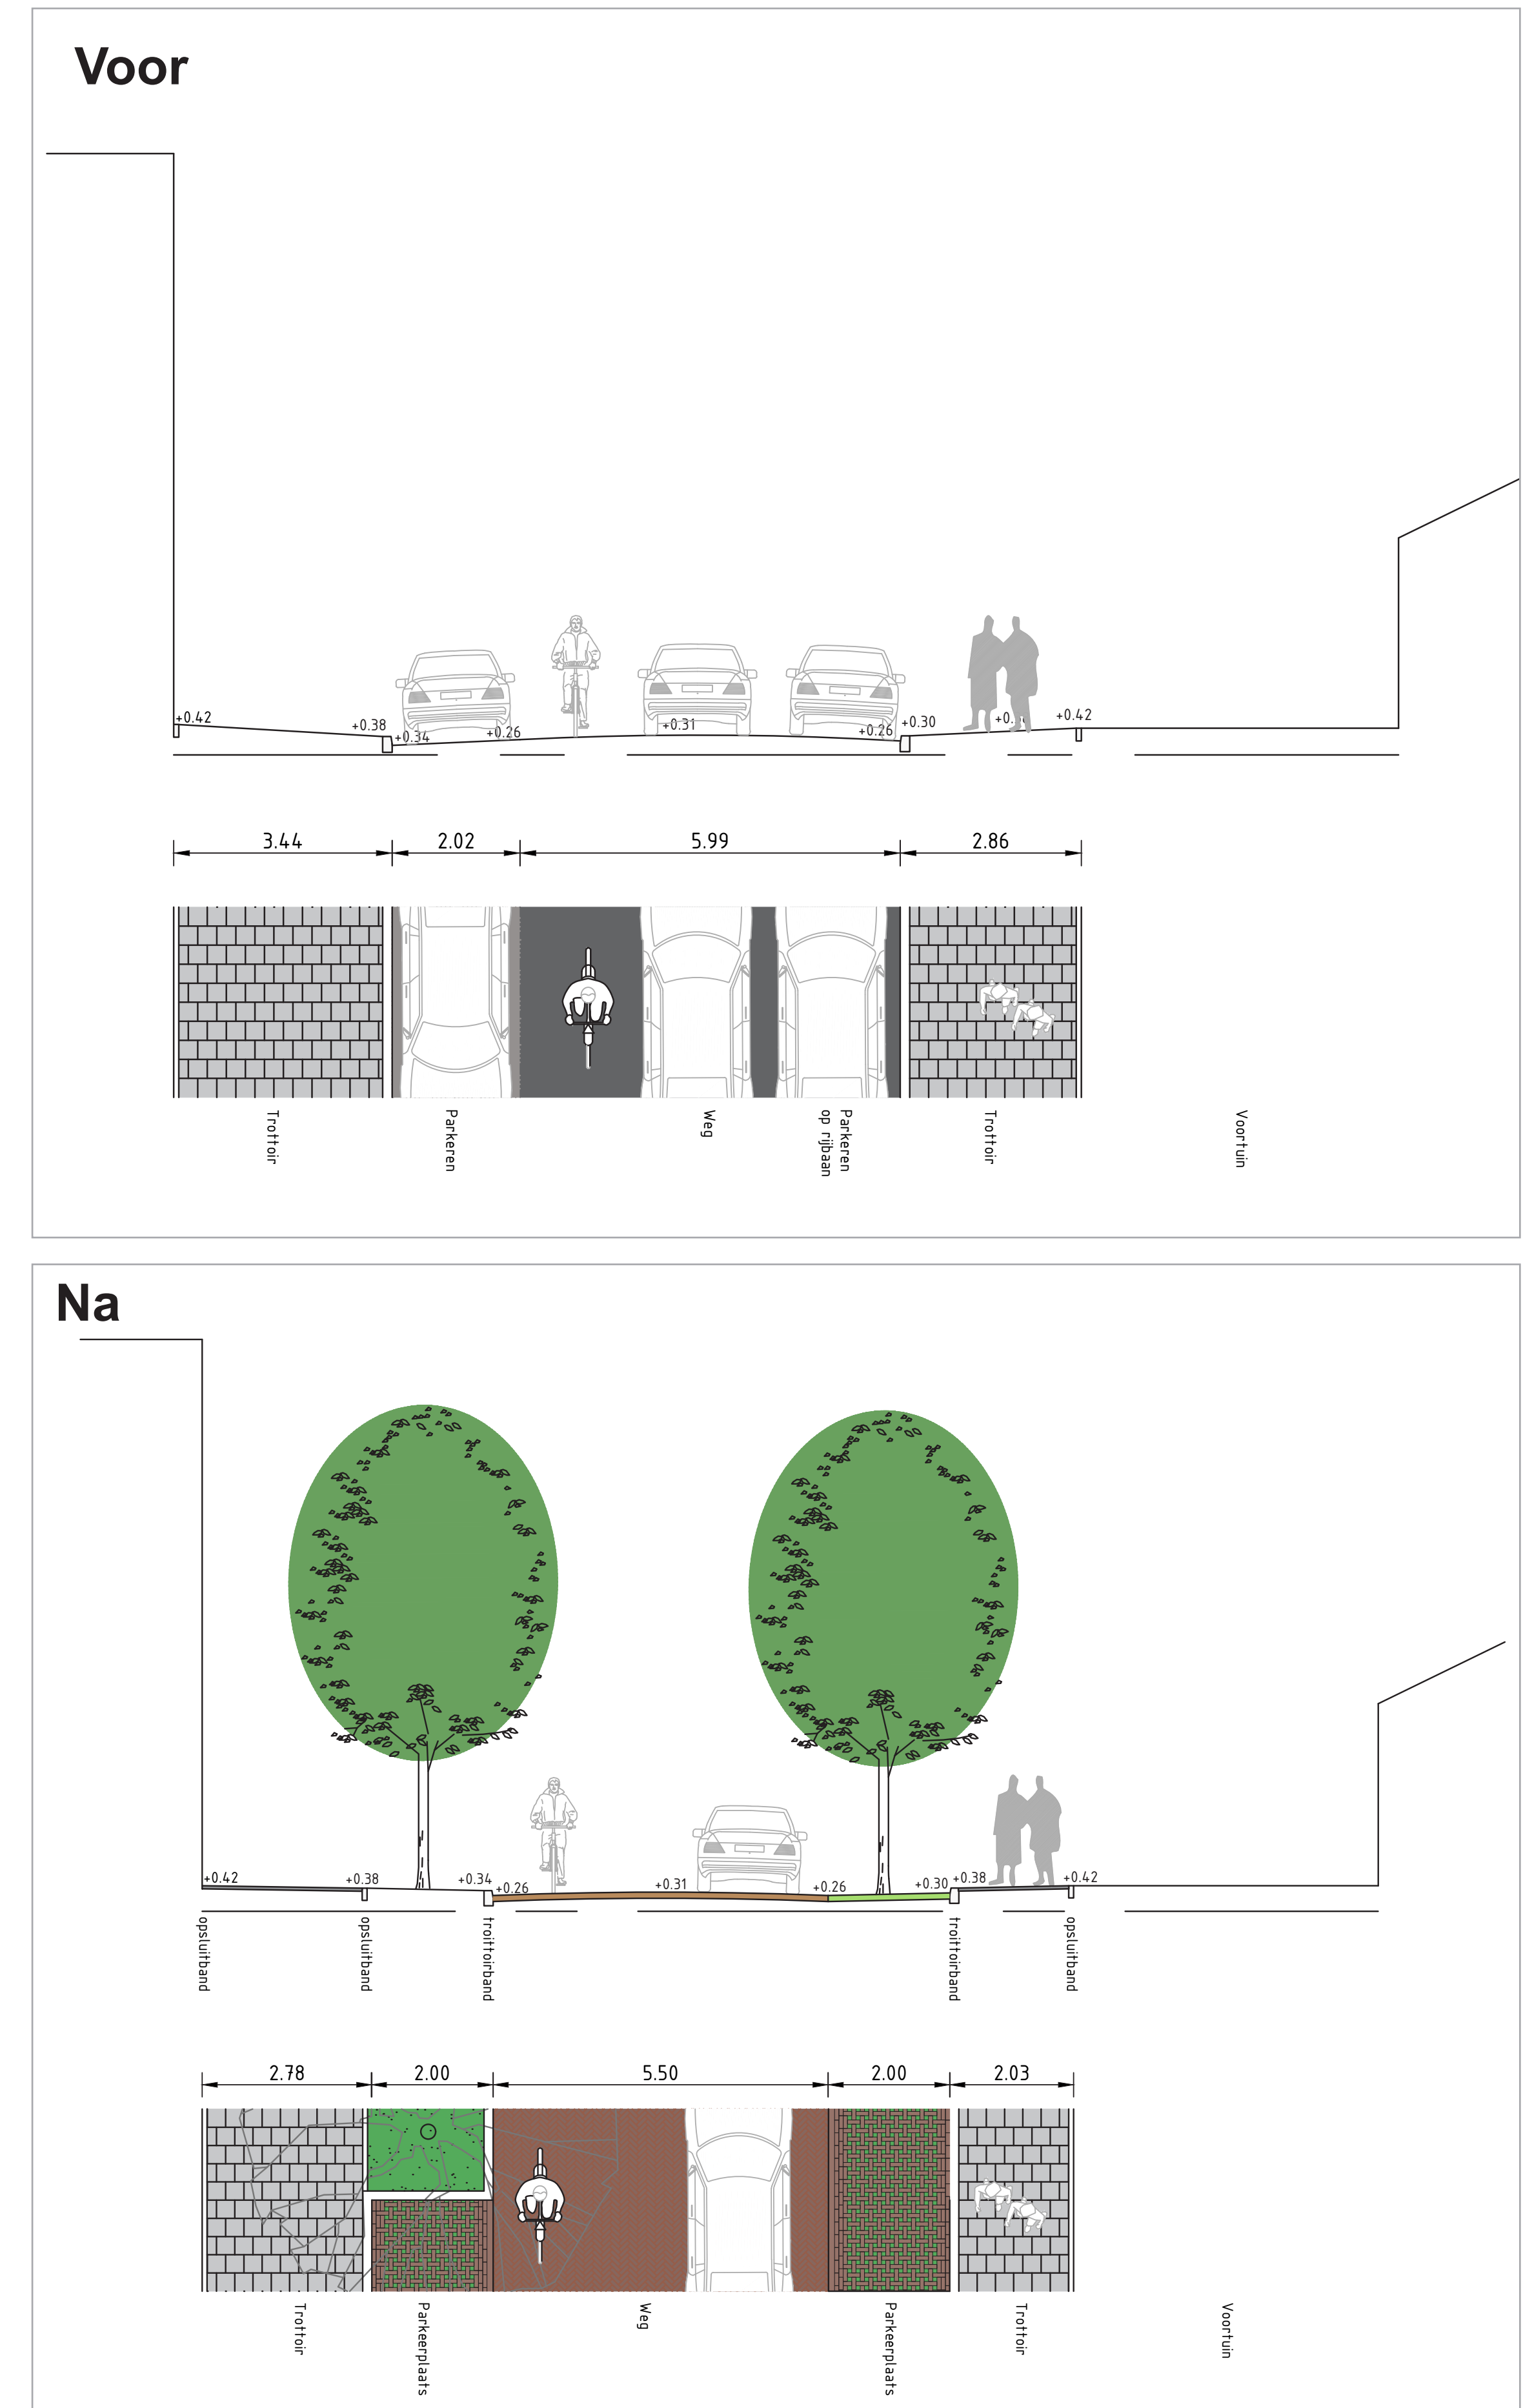


- Aan twee zijden nieuwe kleine bomen in groene boomspiegels.

## Montgomerystraat Zuid

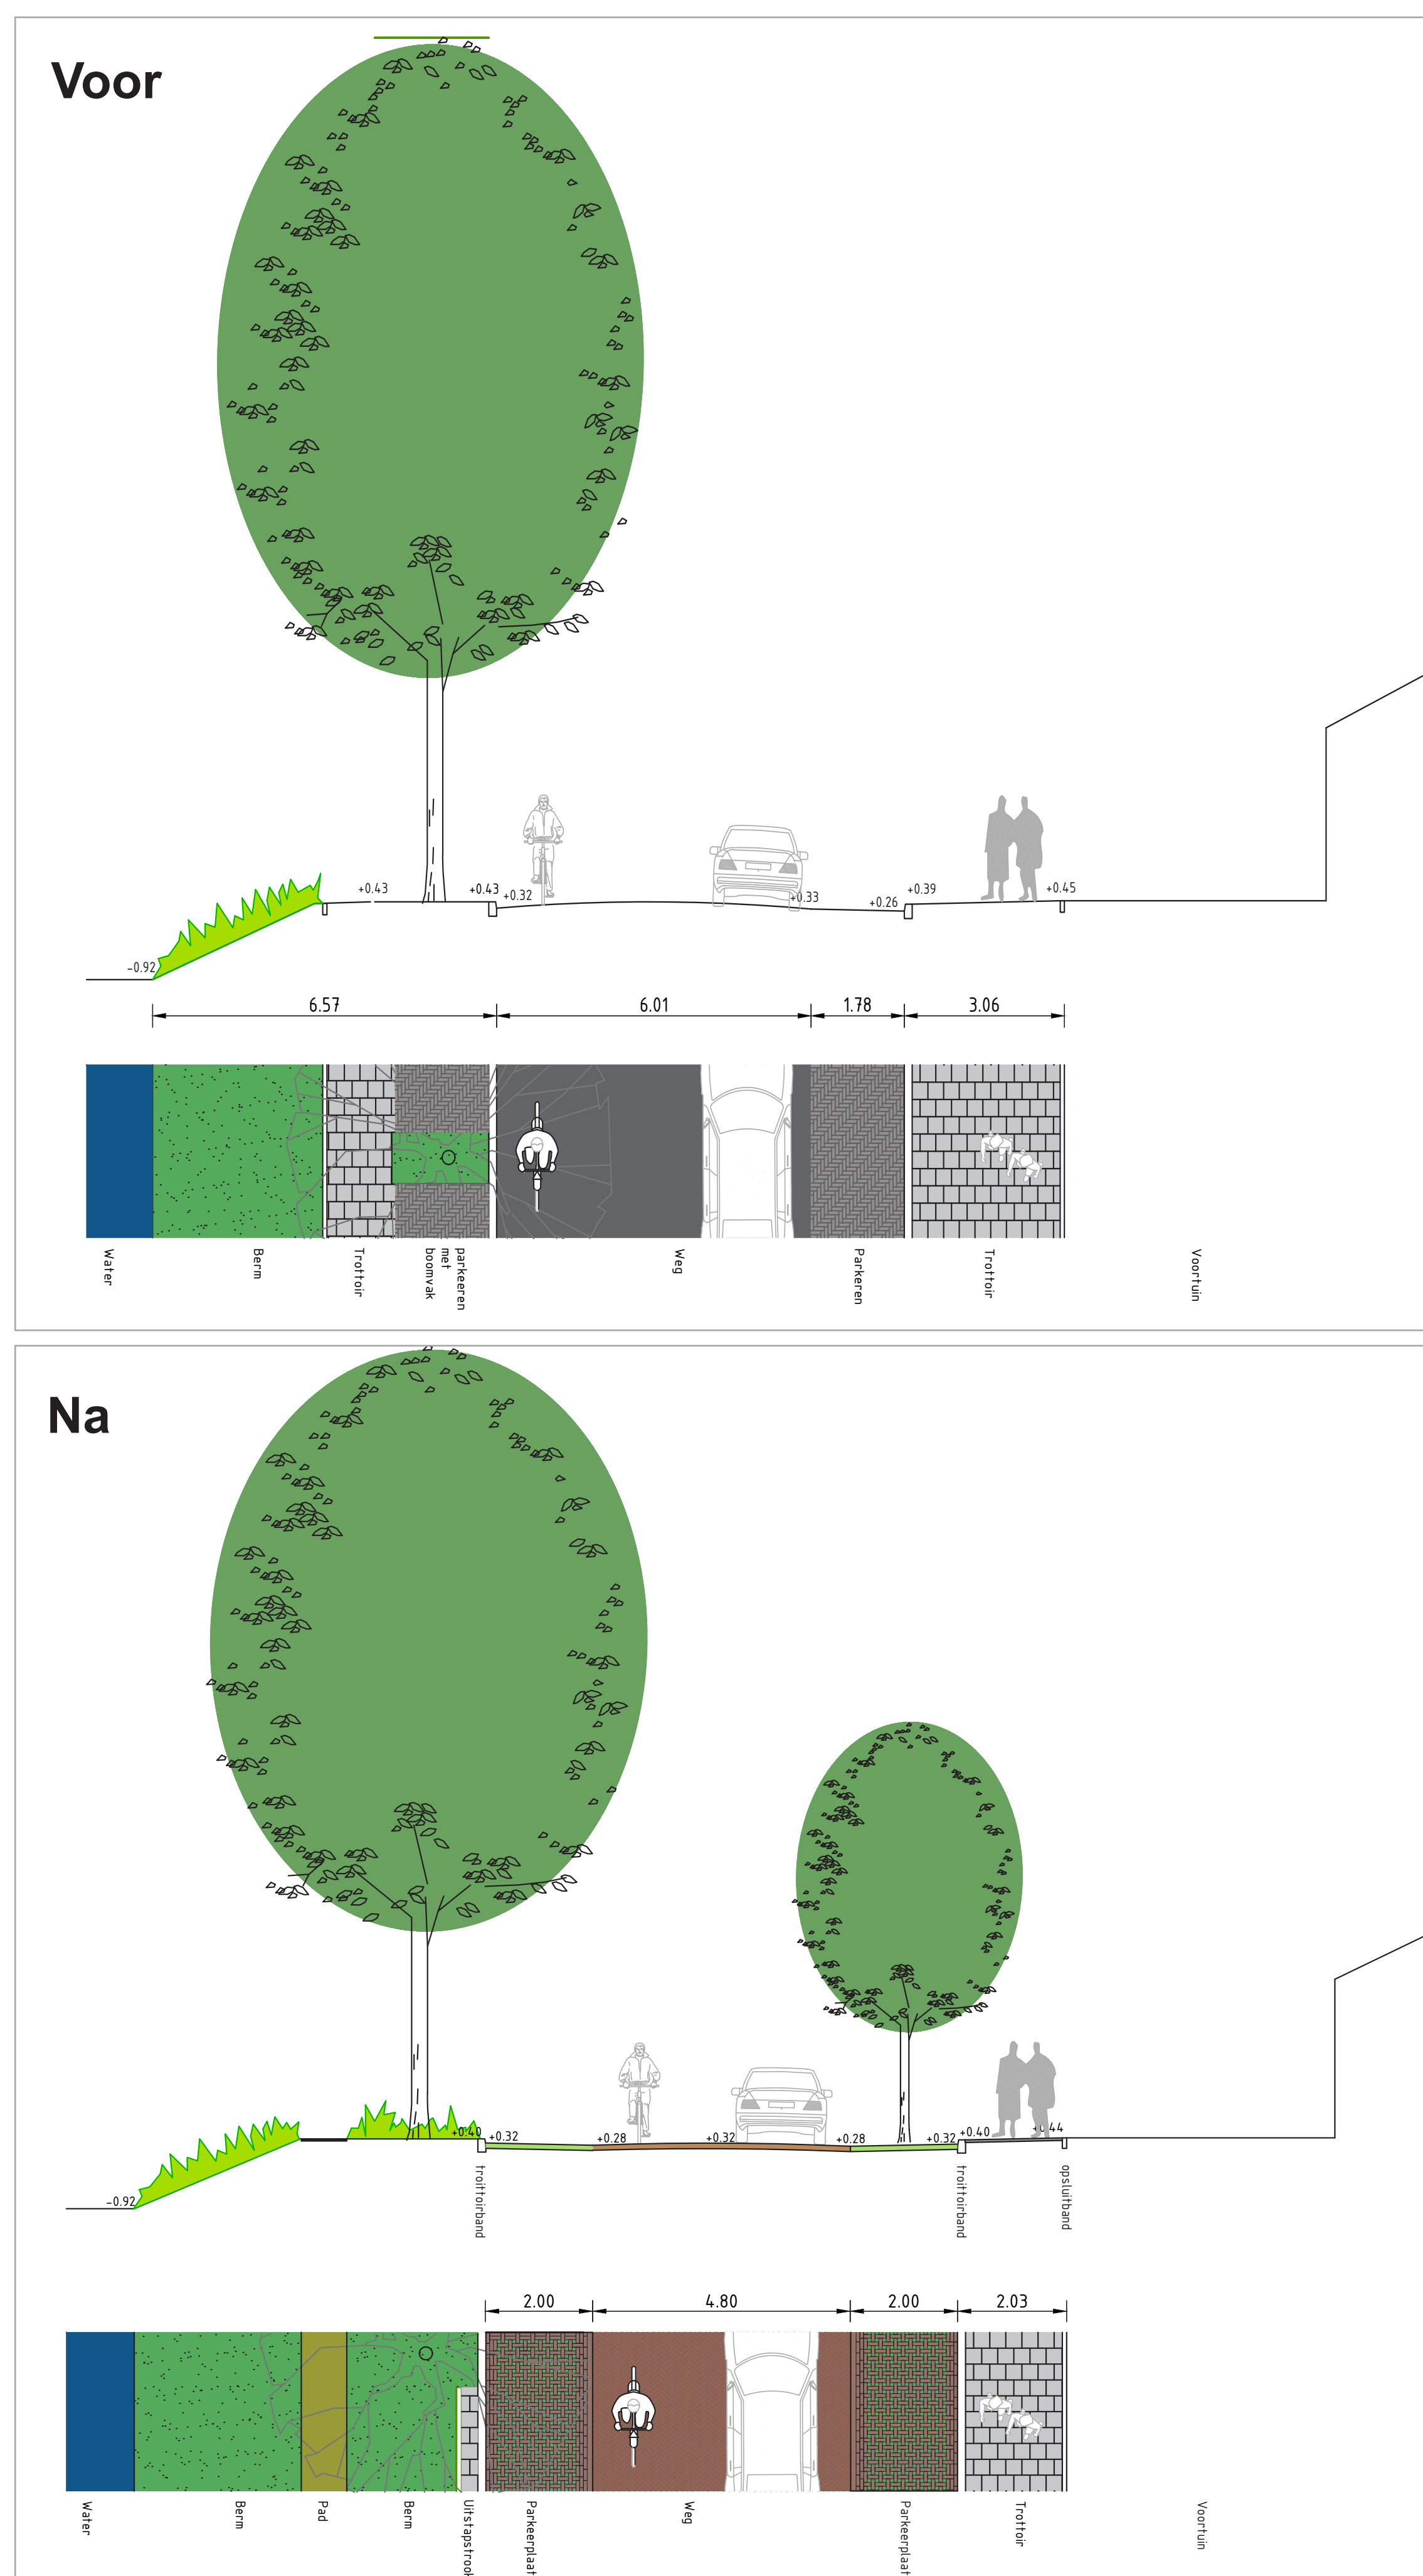

- Nieuwe bomen aan de oostzijde.
- Langs de waterkant parkeervakken vóór de bomen, alle bomen in het groen.
- Achterlangs een informeel wandelpad in halfverharding.

## Johannes Post straat en Walraven van Hallstraat

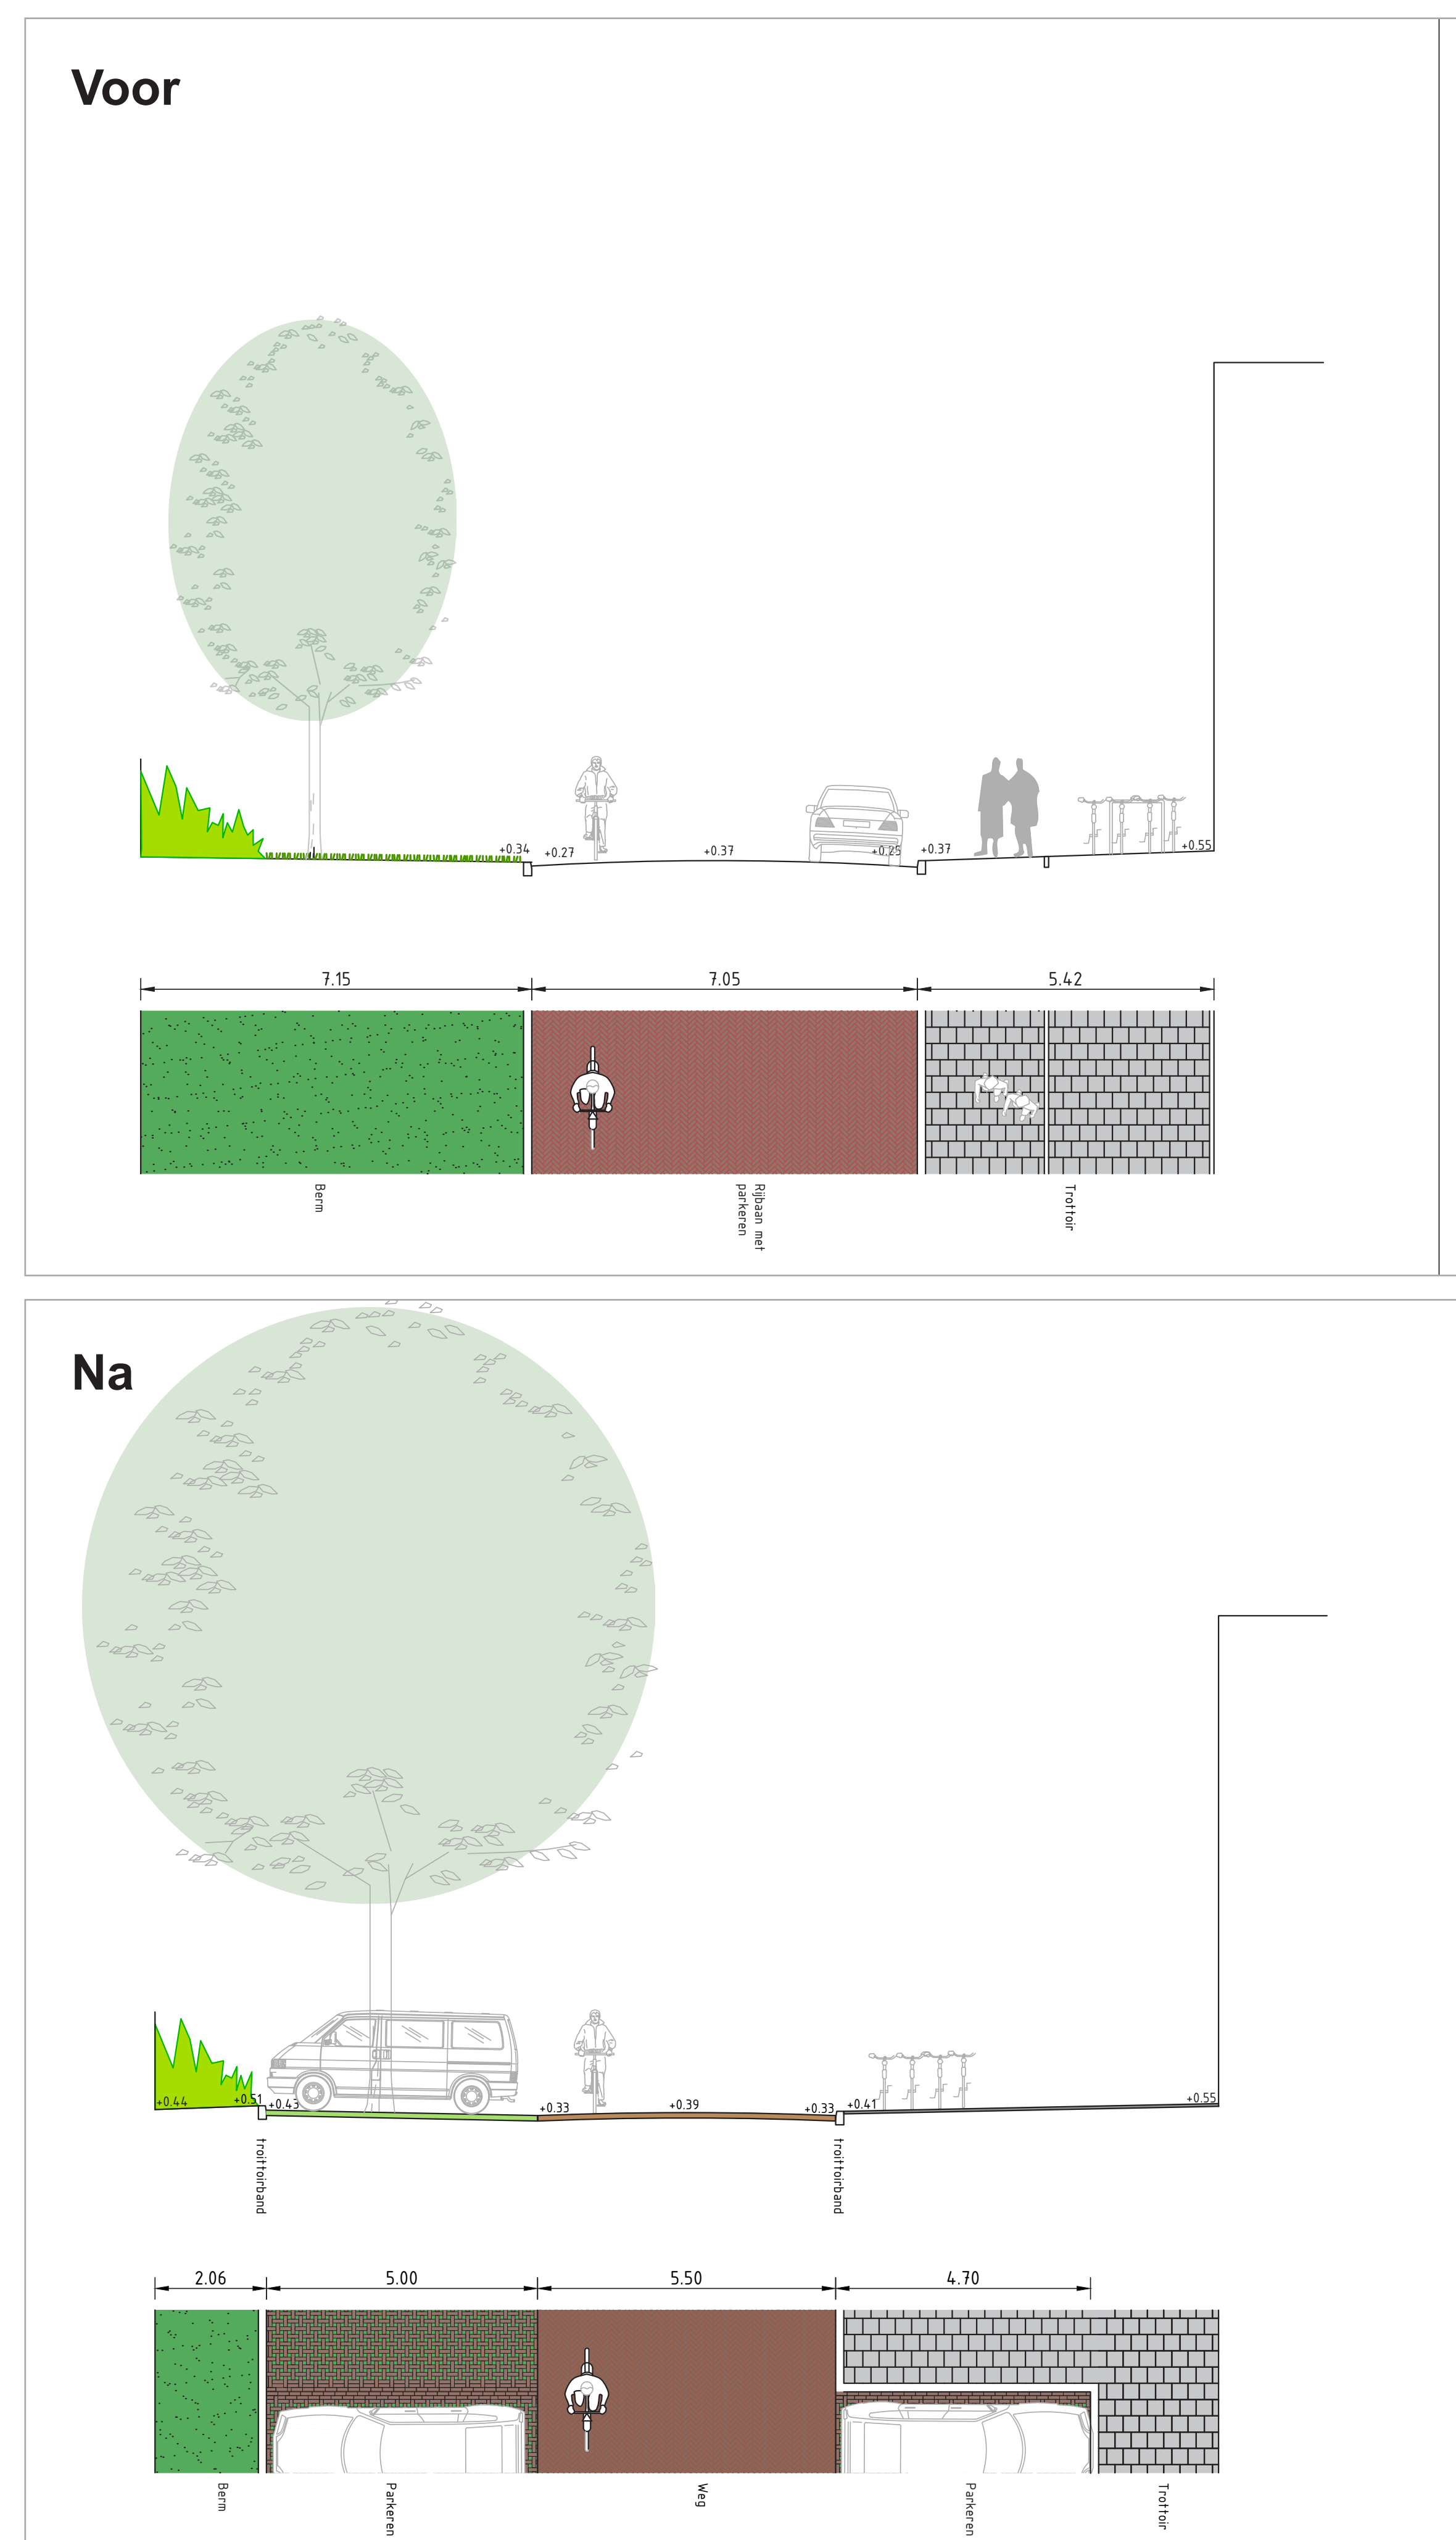

- Dwarsparkeervakken in de bestaande groenstrook.
- Achter en tussen het parkeren groen met bestaande-, nieuwe-, of verplante bomen.