



# Huizingastraat huisnr 1 t/m 17

totaal aantal parkeerplaatsen 35st. (huidige situatie 32st.; telsectie 2502)

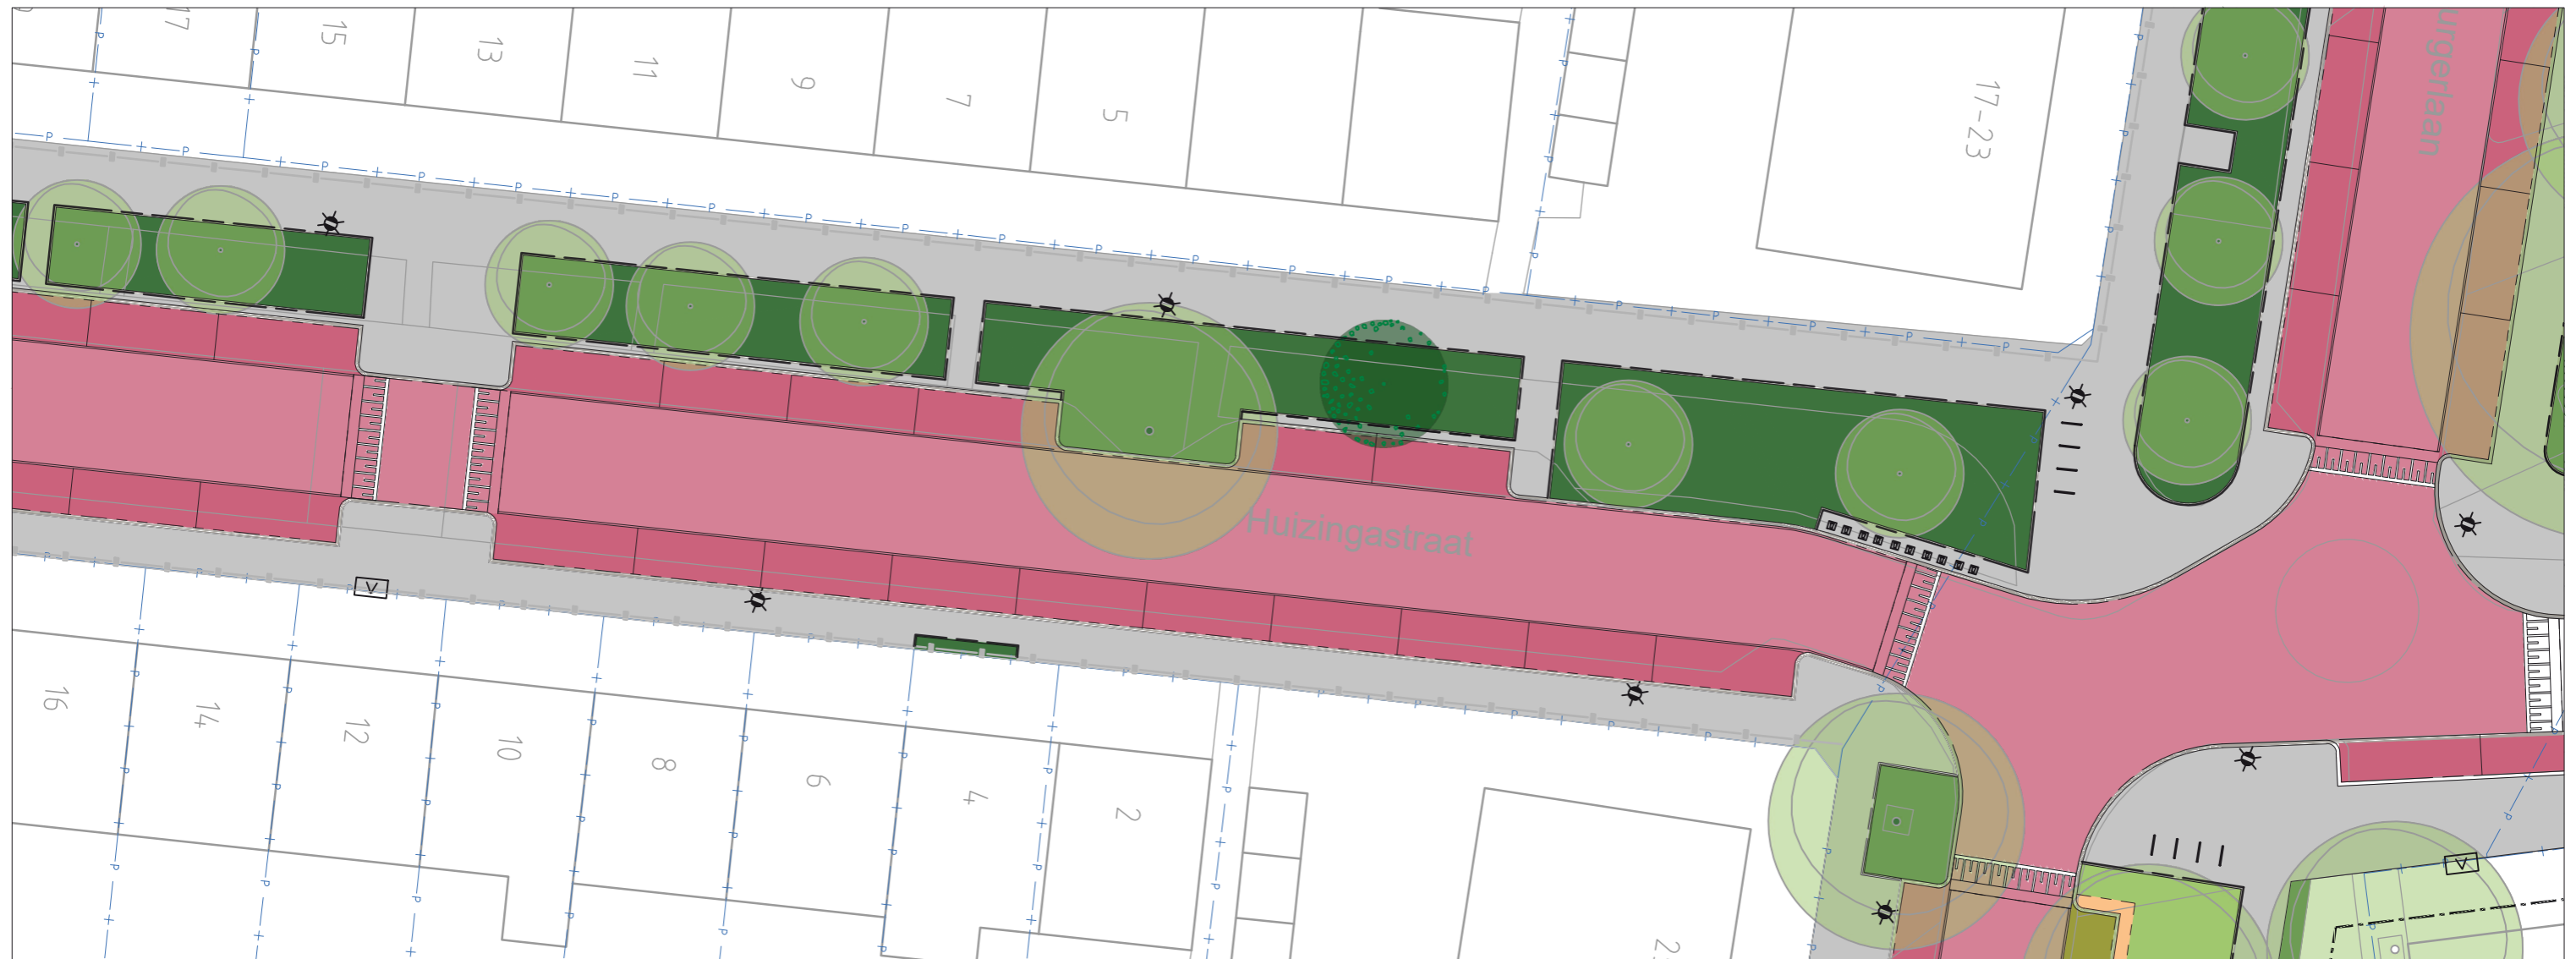

# Huizingastraat huisnr 8 t/m 23

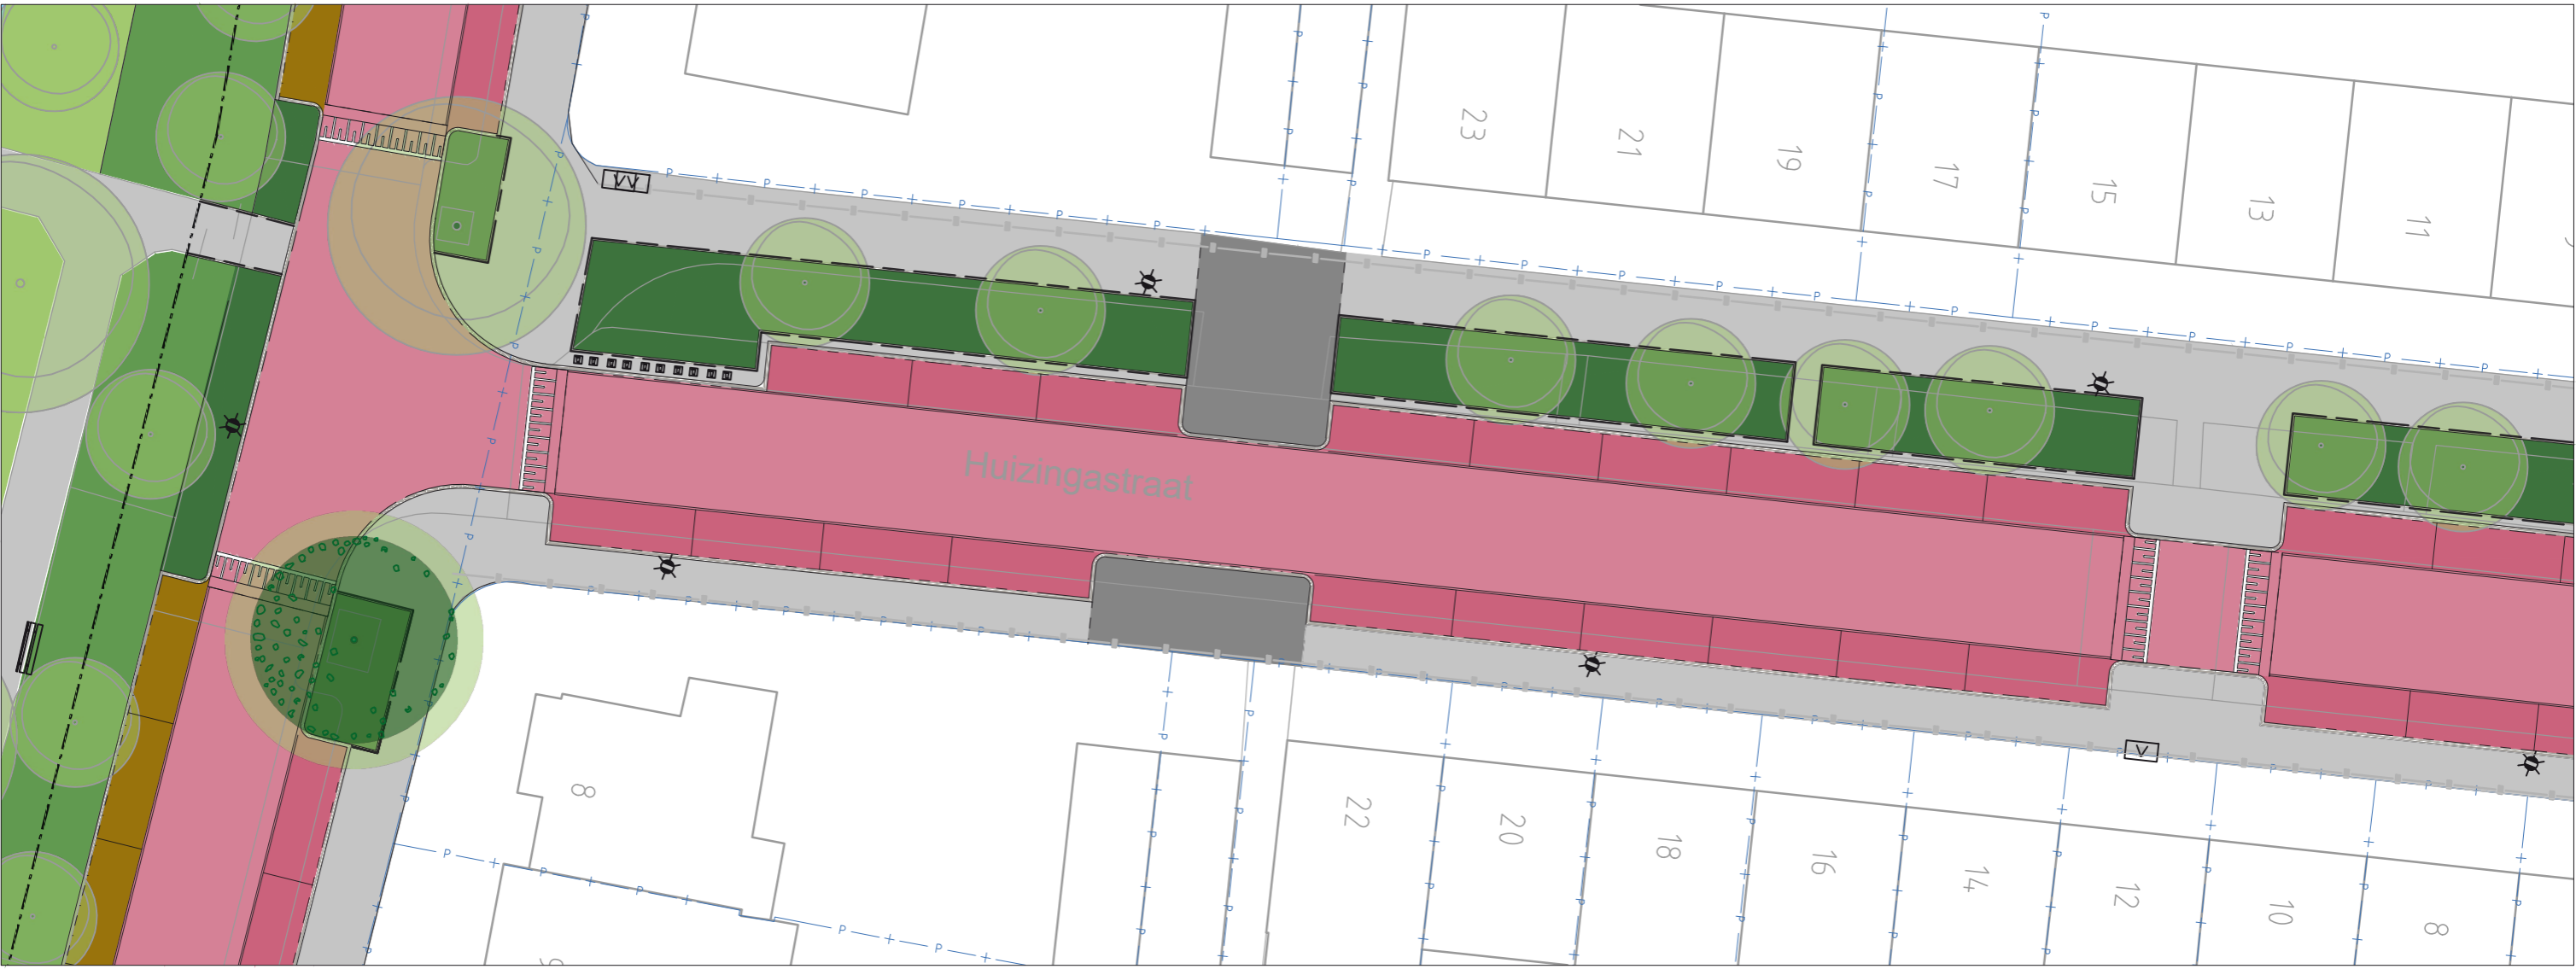

# Huizingastraat / profiel

