


Situatie Leiden
Schaal 1:40000

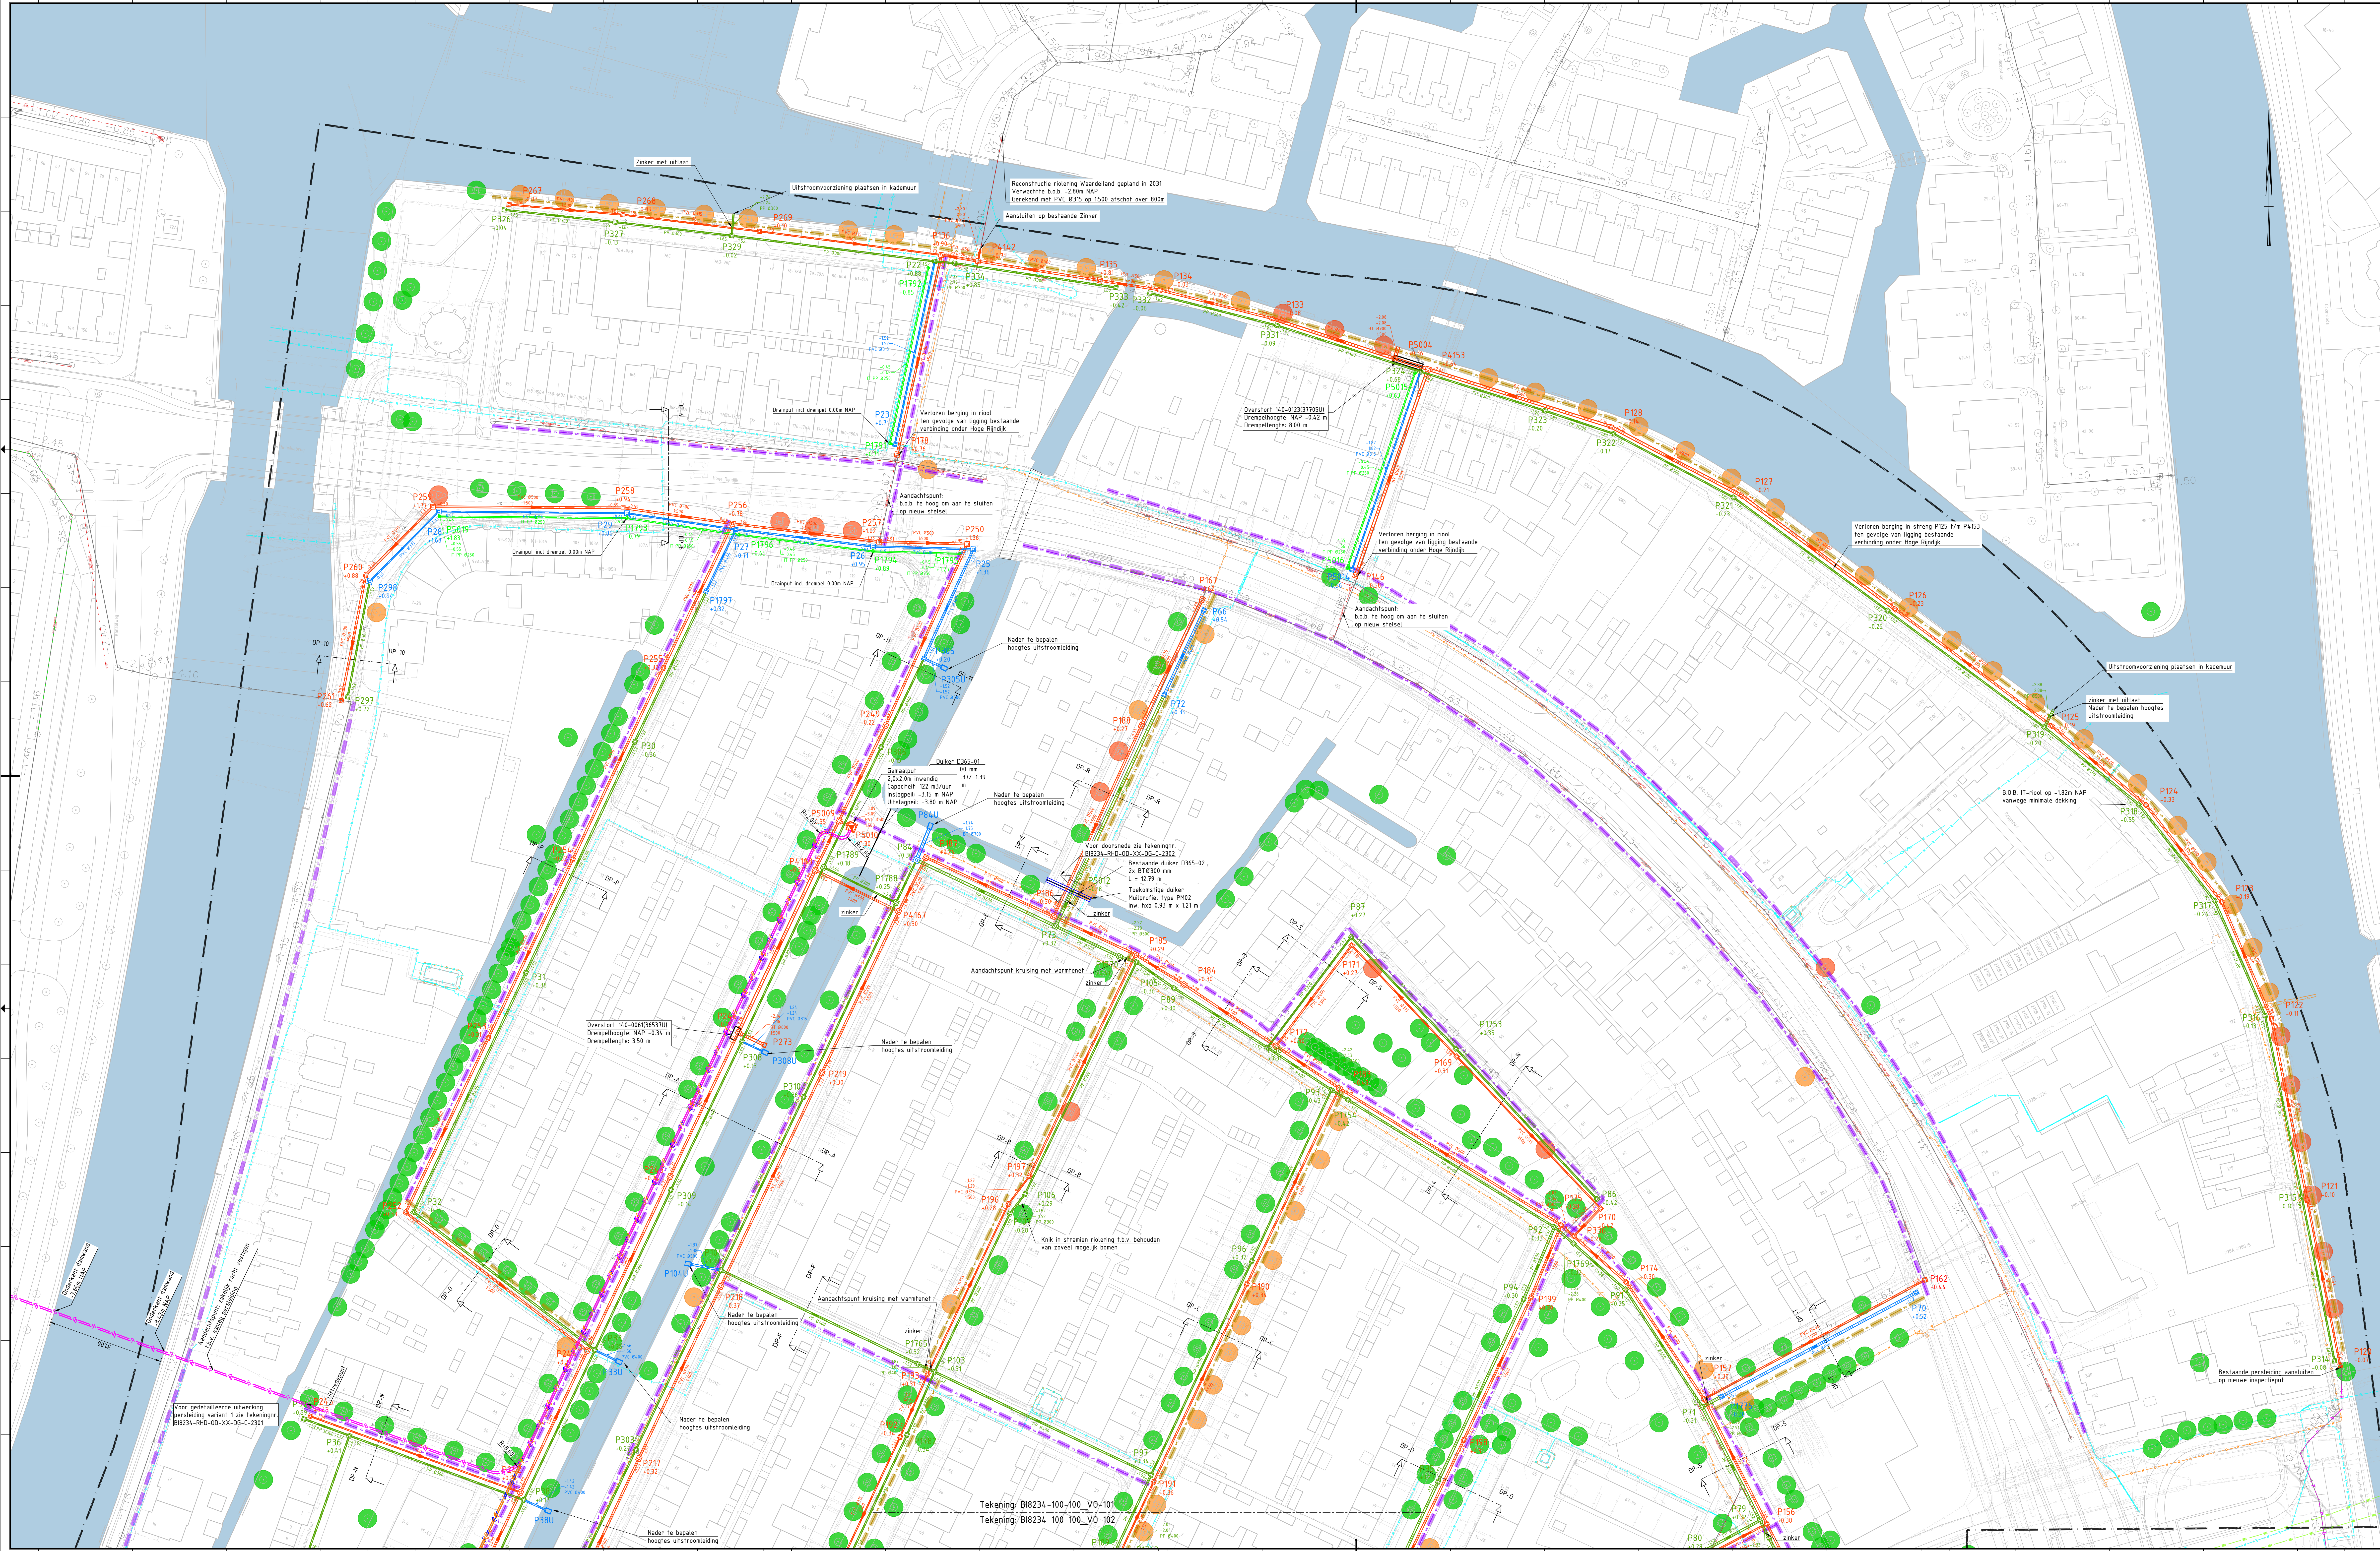

LEGENDA

- Projectgrens
- Kadastrale grens
- Bestaand GWA riool met inspectieput, putnummer, putrandhoogte, b.o.b. materiaal en diameter leiding in mm
- Variante 1: Perleiding tracé nieuw genaai (2x PE Ø200)
- Variante 2: Perleiding tracé nieuw genaai (2x PE Ø200)
- Variante 3: Perleiding tracé nieuw genaai (2x PE Ø200)
- Aanbrengen GWA riool met inspectieput, putnummer, putrandhoogte, b.o.b. materiaal en diameter leiding in mm
- Aanbrengen HWA riool met inspectieput, putnummer, putrandhoogte, b.o.b. materiaal en diameter leiding in mm
- Aanbrengen IT riool met inspectieput, putnummer, putrandhoogte, b.o.b. materiaal en diameter leiding in mm
- Aanbrengen drainage met inspectieput, putnummer, putrandhoogte, b.o.b. materiaal en diameter leiding in mm
- Aanbrengen duiker muilprofiel type PM02 l.w. lvd 0,95 m x 1,21 m
- Bestaande bomen
- Te verwijderen bomen vanwege aanleg gescheiden riolering (N.N.B.)
- Te verwijderen bomen vanwege rioleringsverbinding warmtenet (N.N.B.)
- Overstort VWA, lokale indicatief
- Uitstroombuis IT, lokale indicatief
- Vrij profiel warmtenet
- Vrij profiel warmtenet indien bomen worden gekapt
- Oppervlakte water
- Duiker bestaande situatie
- Warmtenet bestaande situatie
- Aanleg riool dieper dan 4 m t.o.v. maaiveld
- Aanleg riool/warmtenet kruist perceelgrens

OPMERKINGEN:

