



# Meijerskade / profiel

tussen brug Uhlenbeckkade en Burggravenlaan

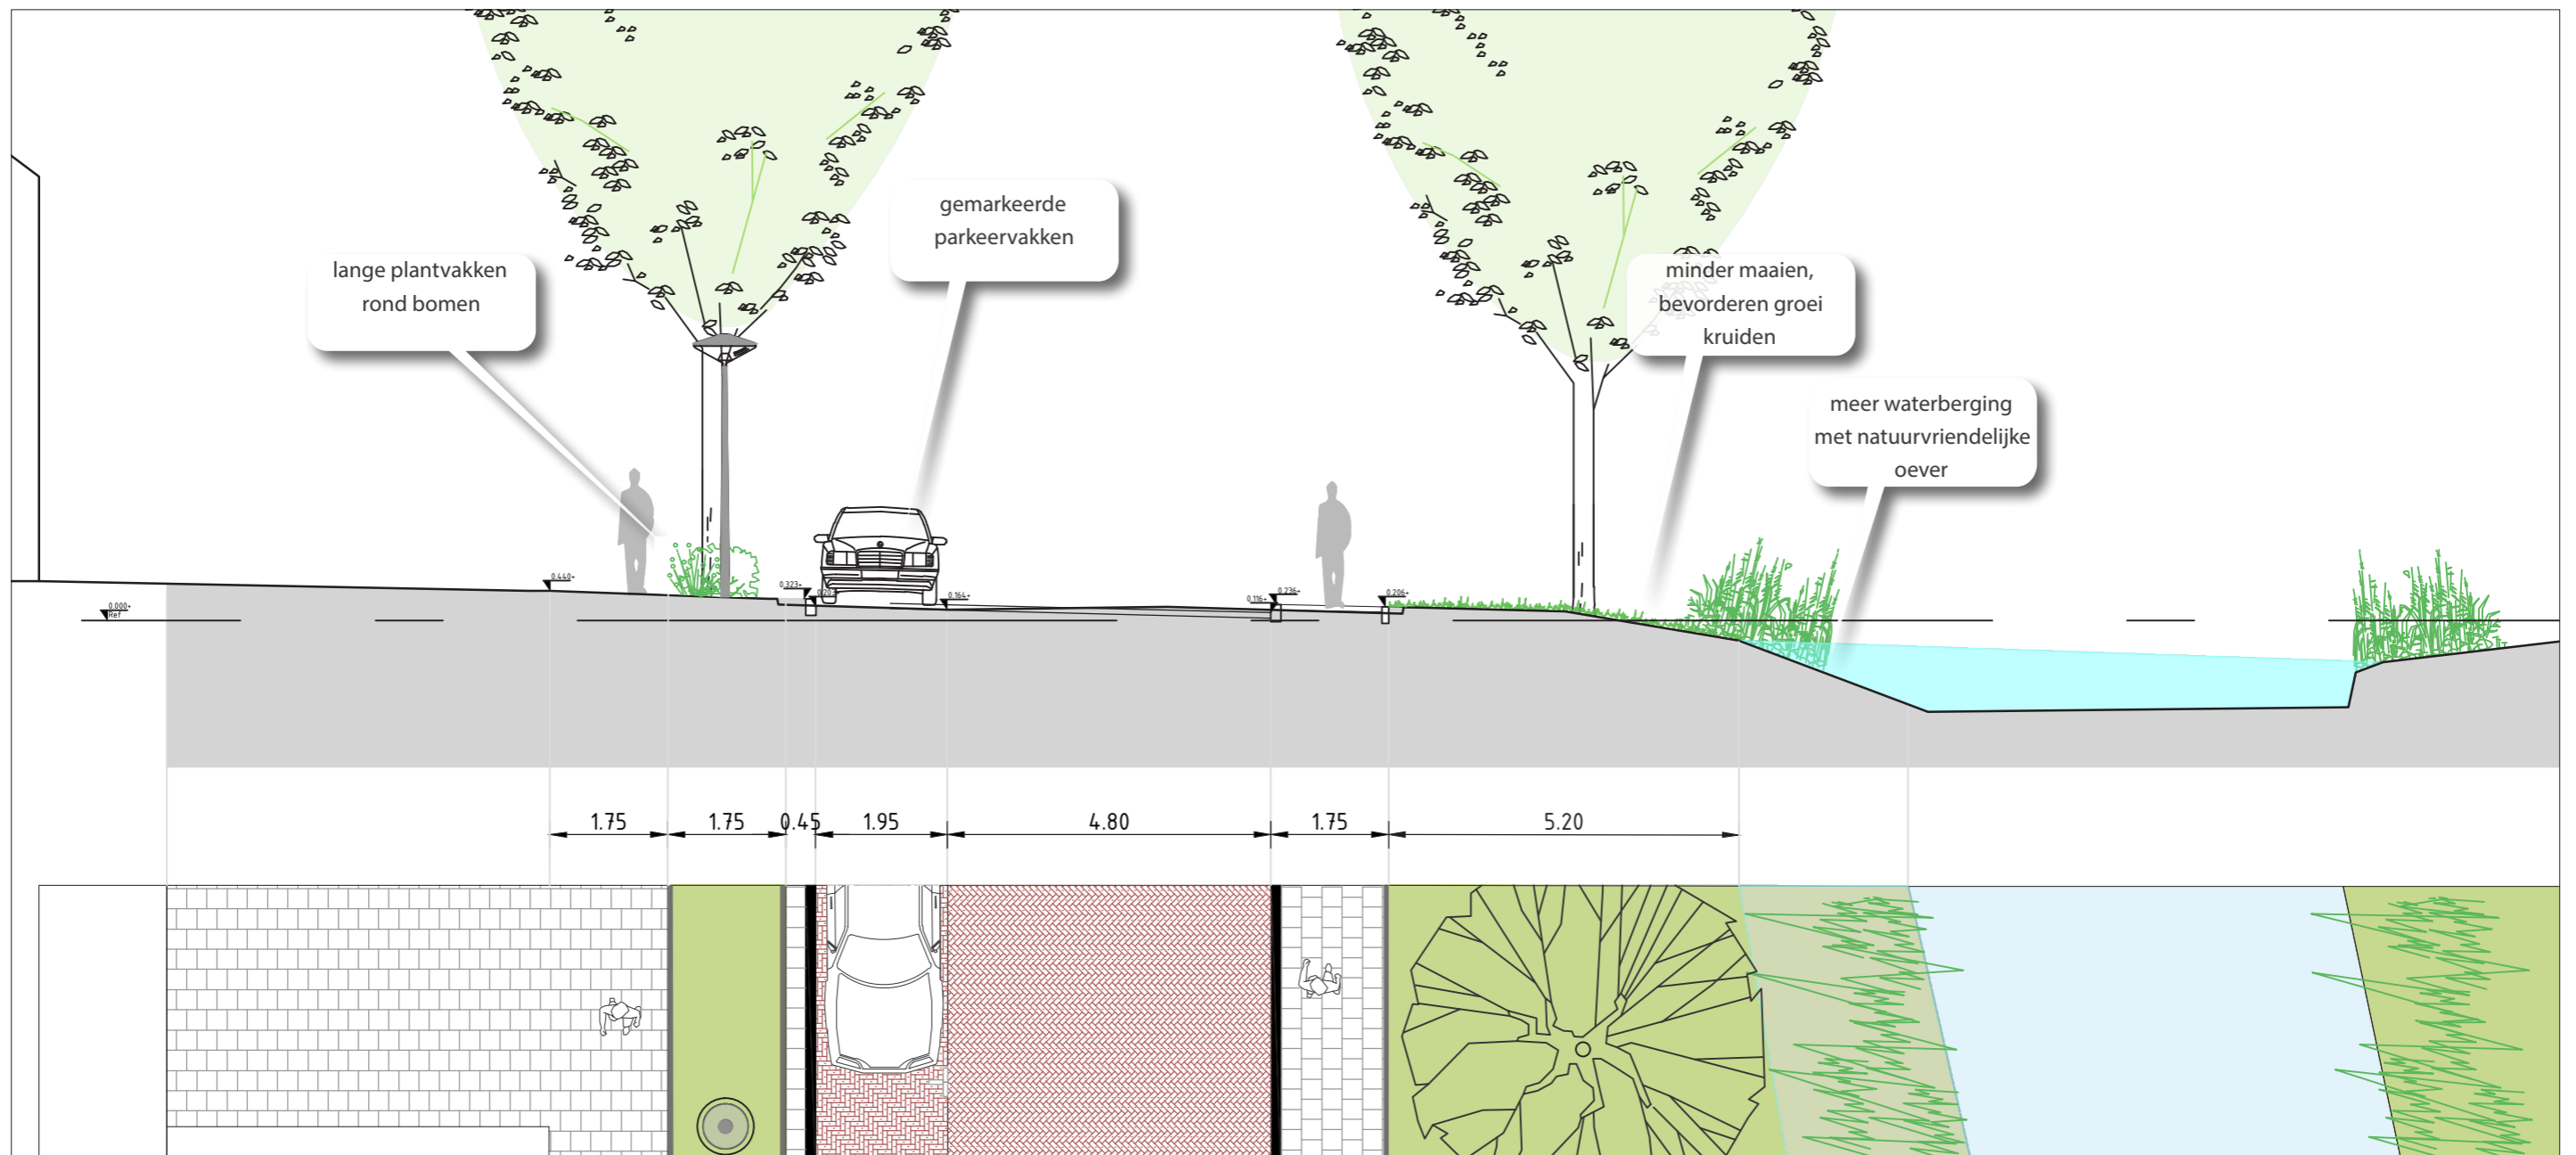

Nieuw profiel [met bovenaanzicht]

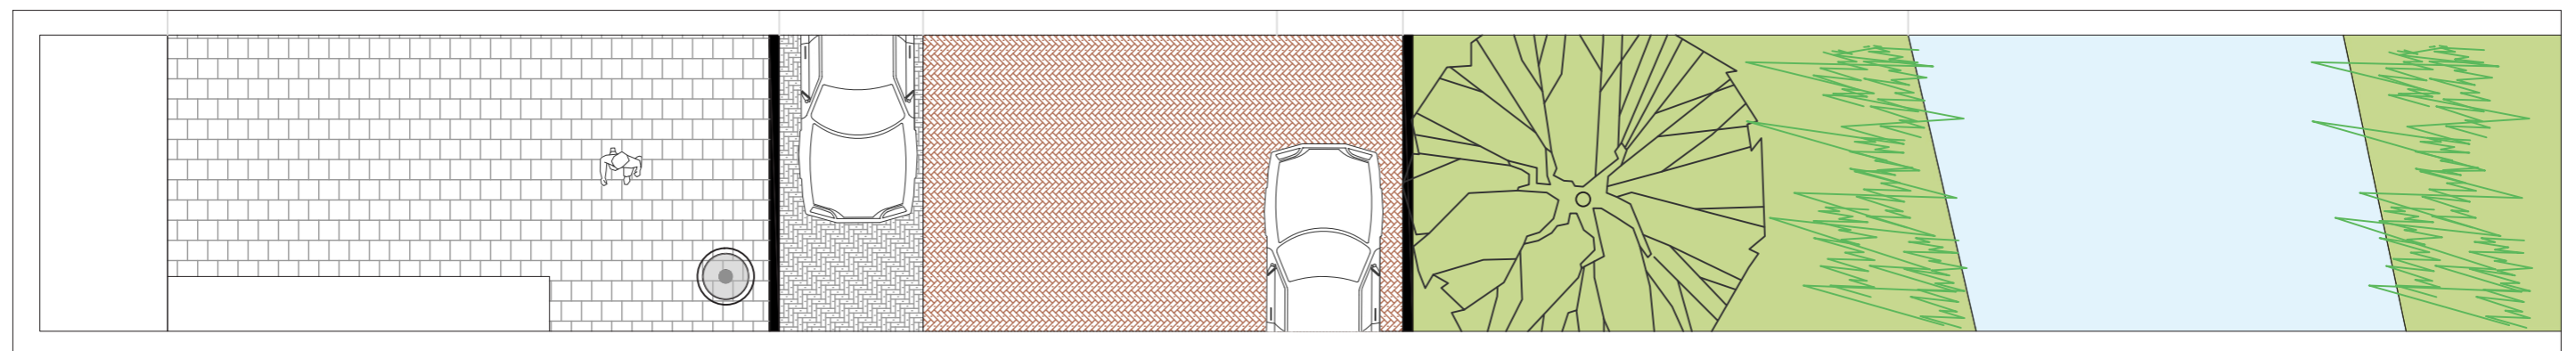

Bestaande maten [bovenaanzicht]