




06. E. van Beinumstraat huidige situatie

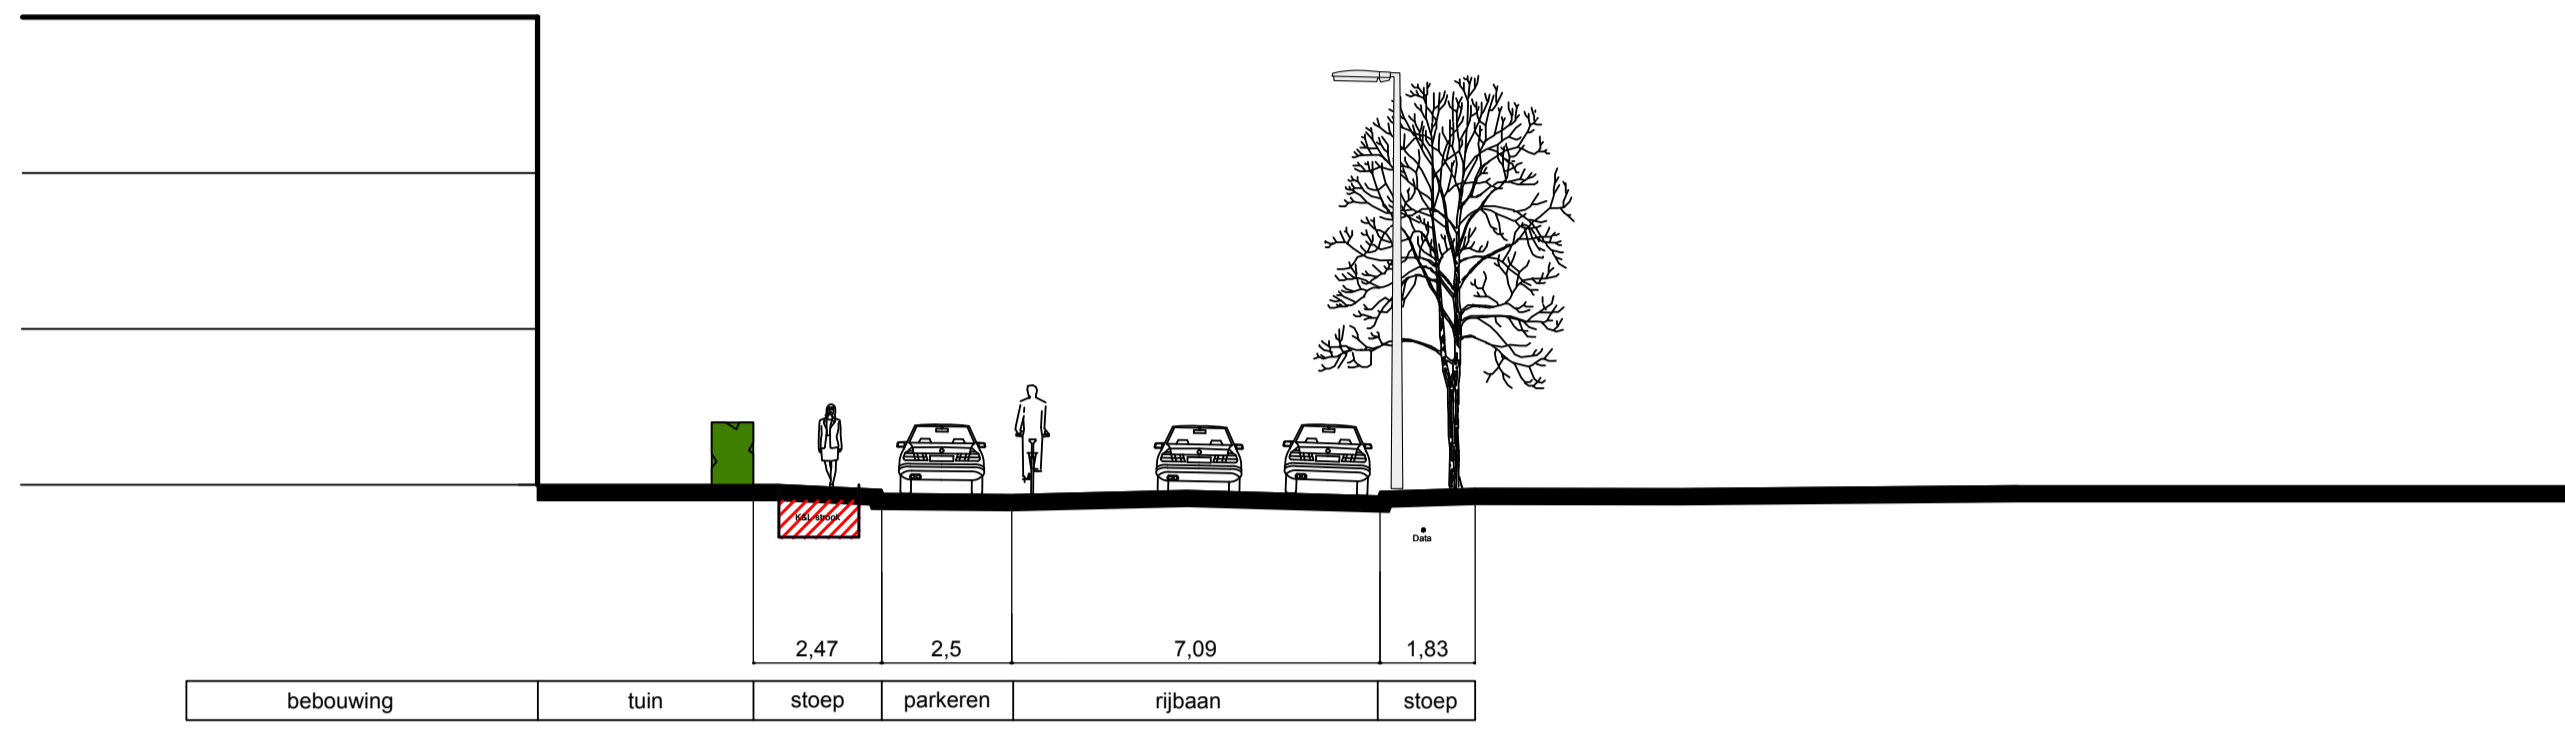


06. E. van Beinumstraat toekomstige situatie

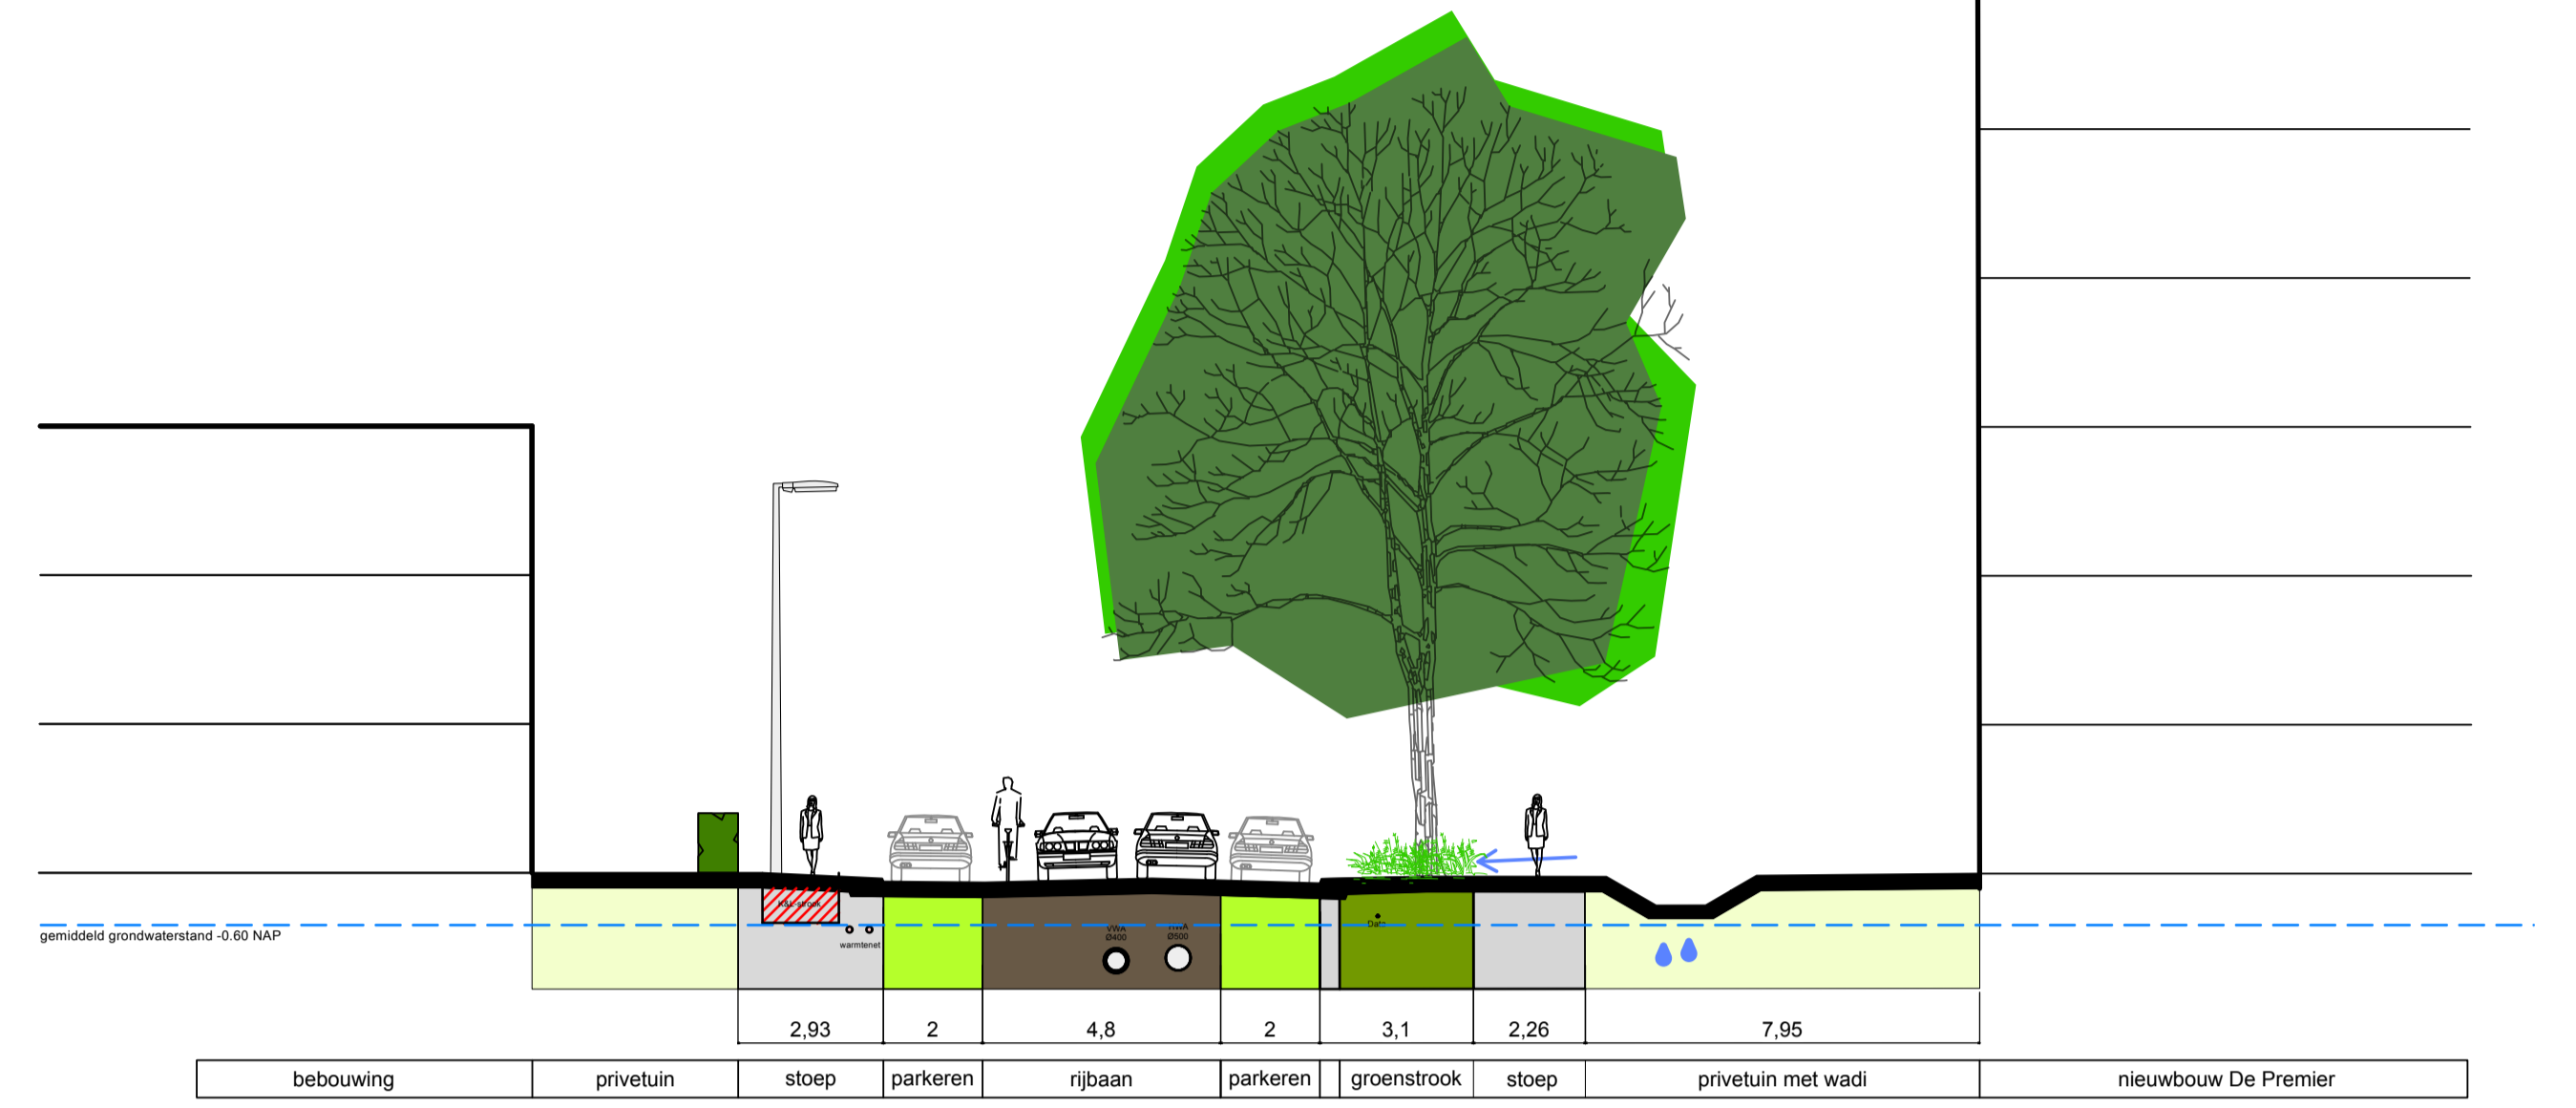


07. Beethovenlaan huidige situatie

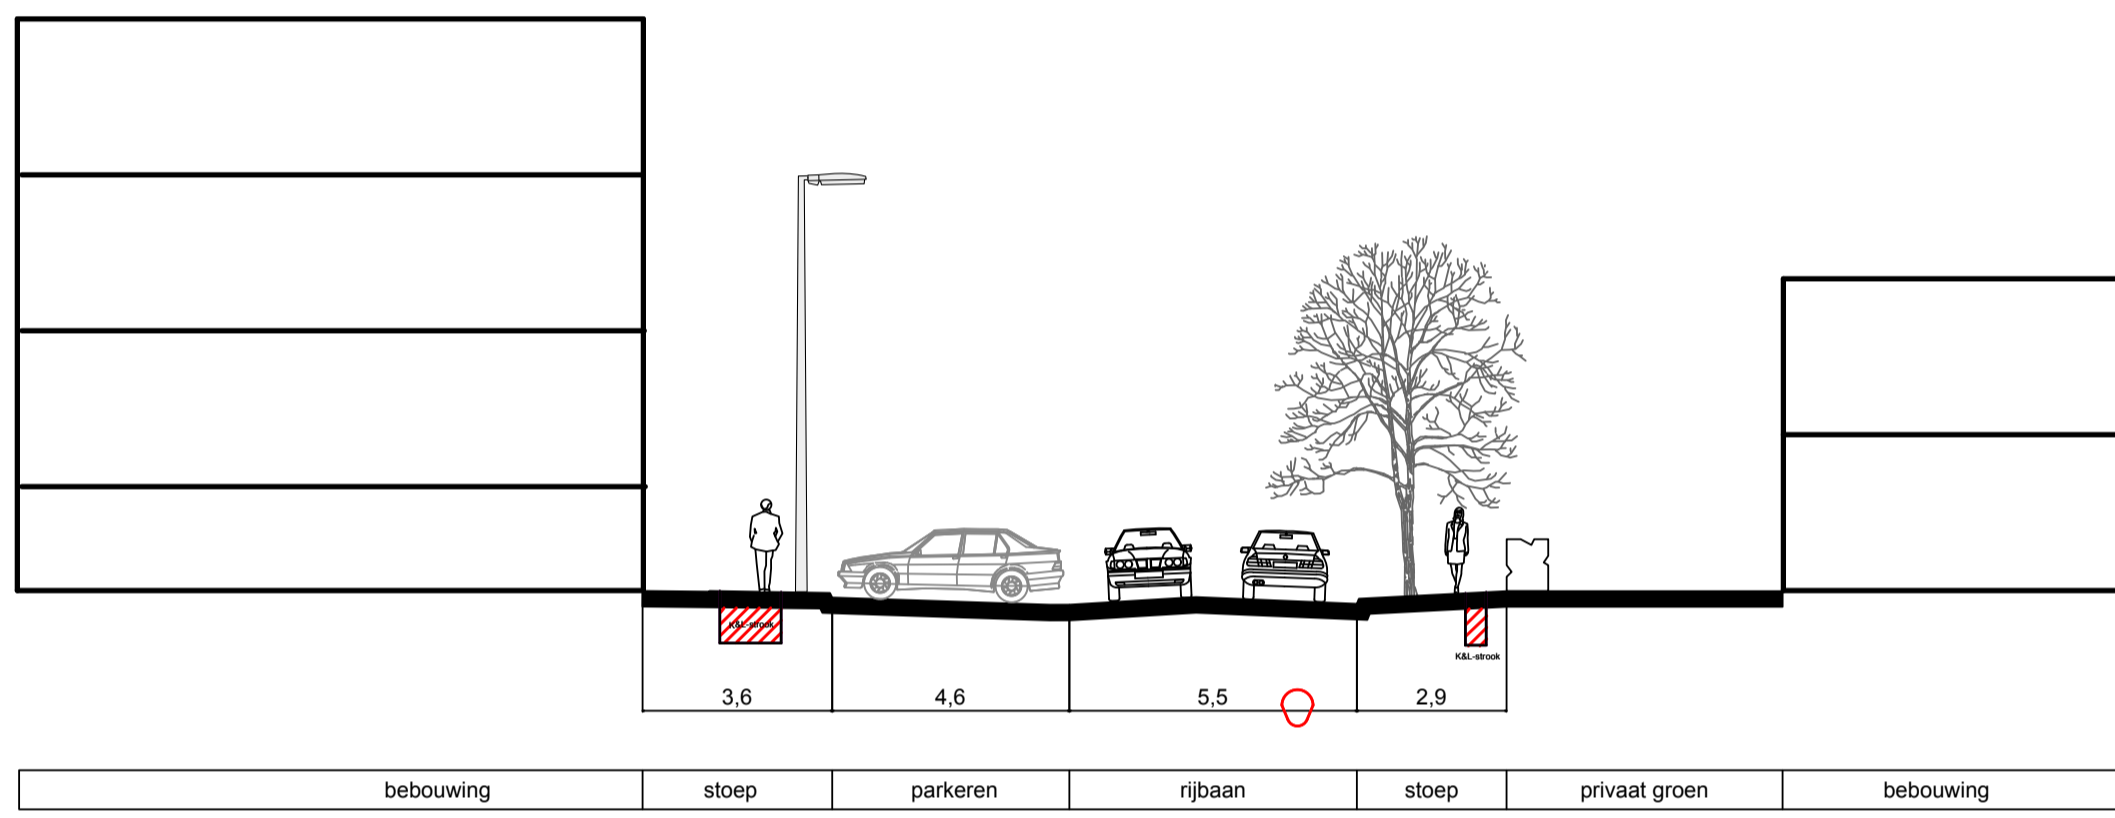


07. Beethovenlaan toekomstige situatie

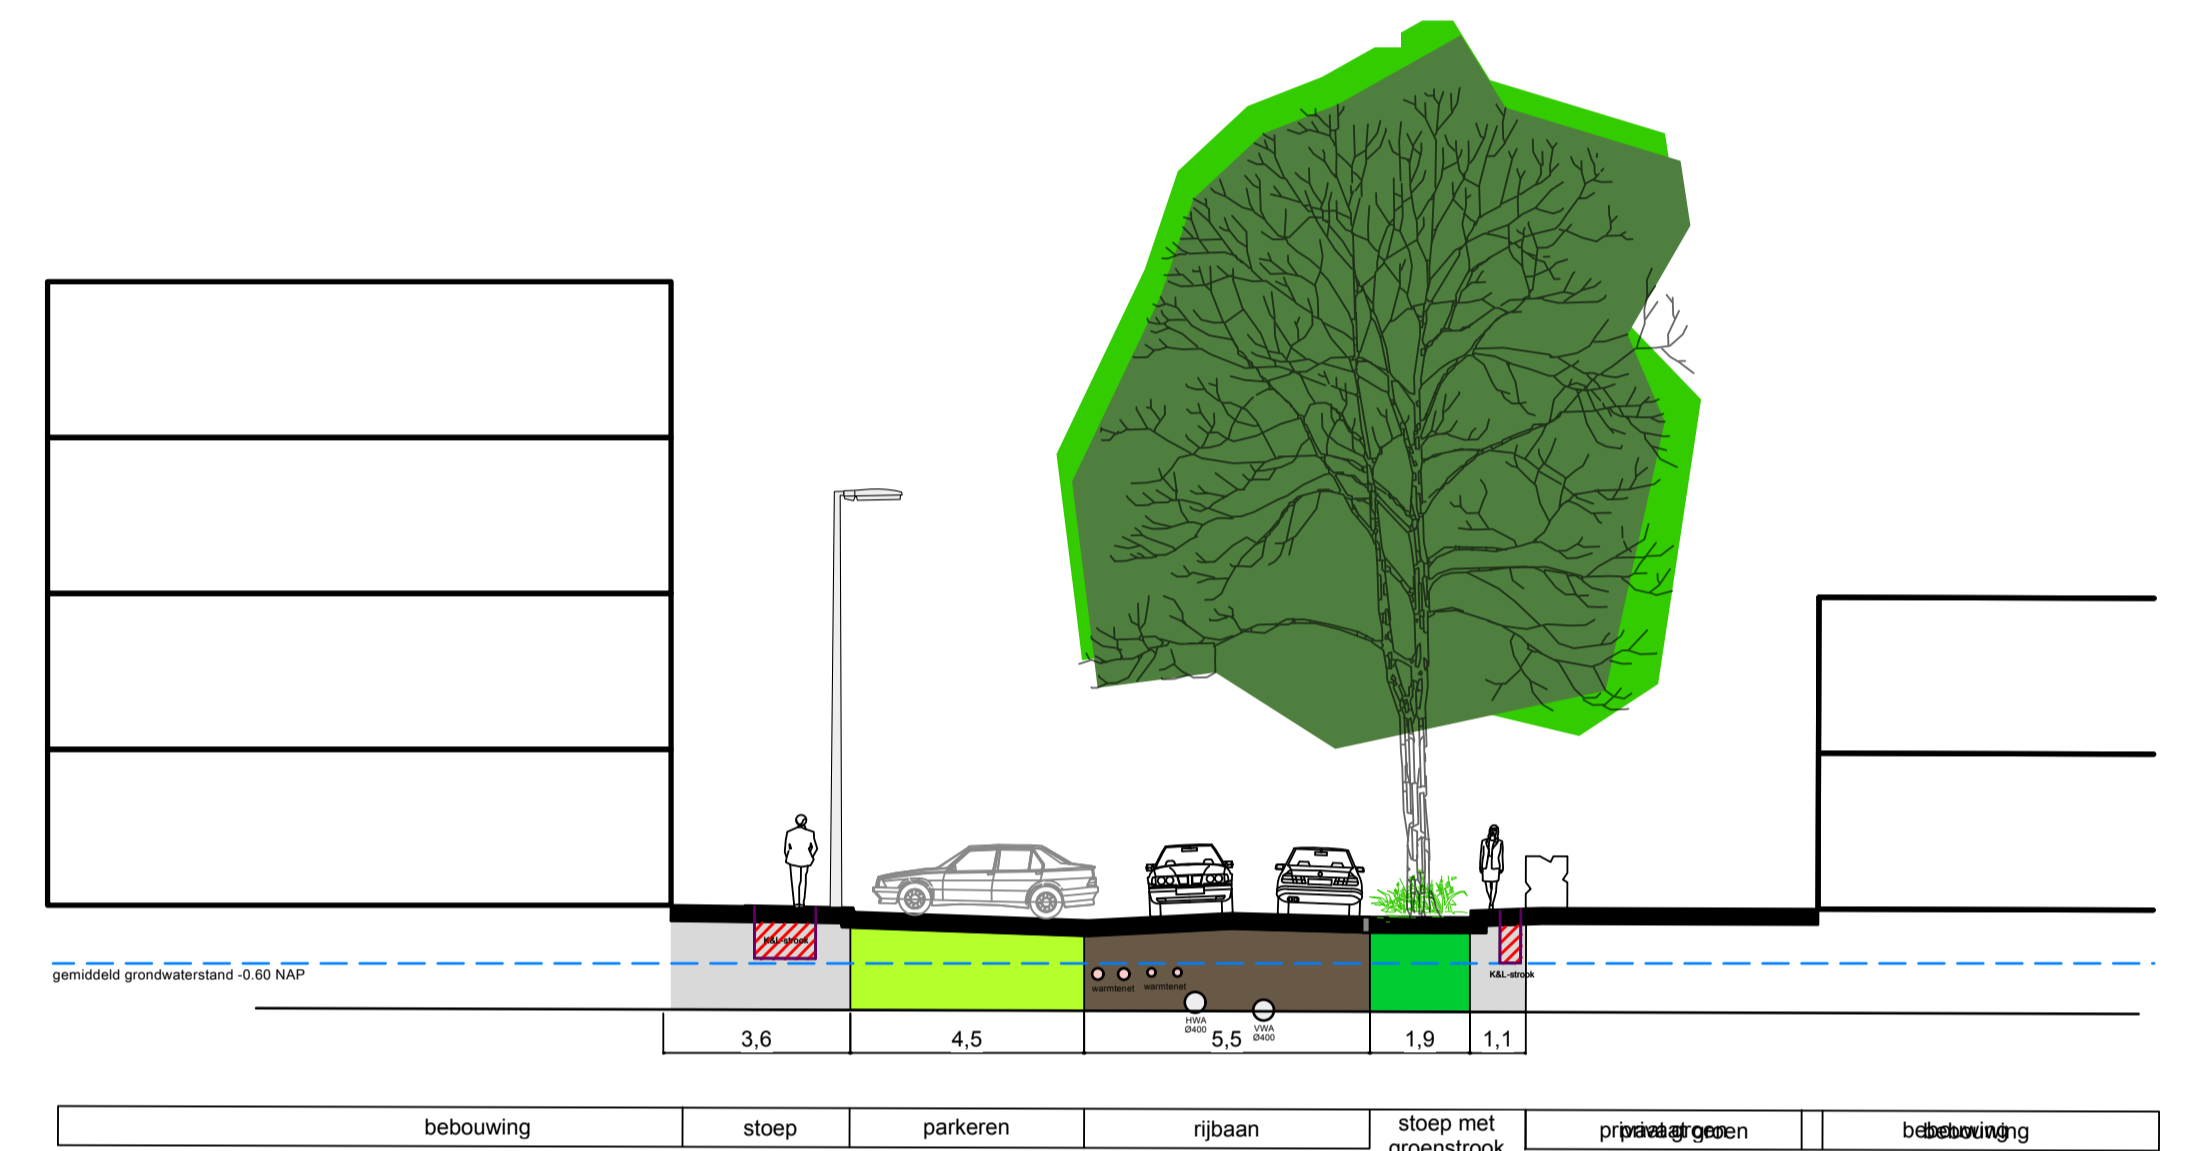


08. Vivaldistraat a huidige situatie

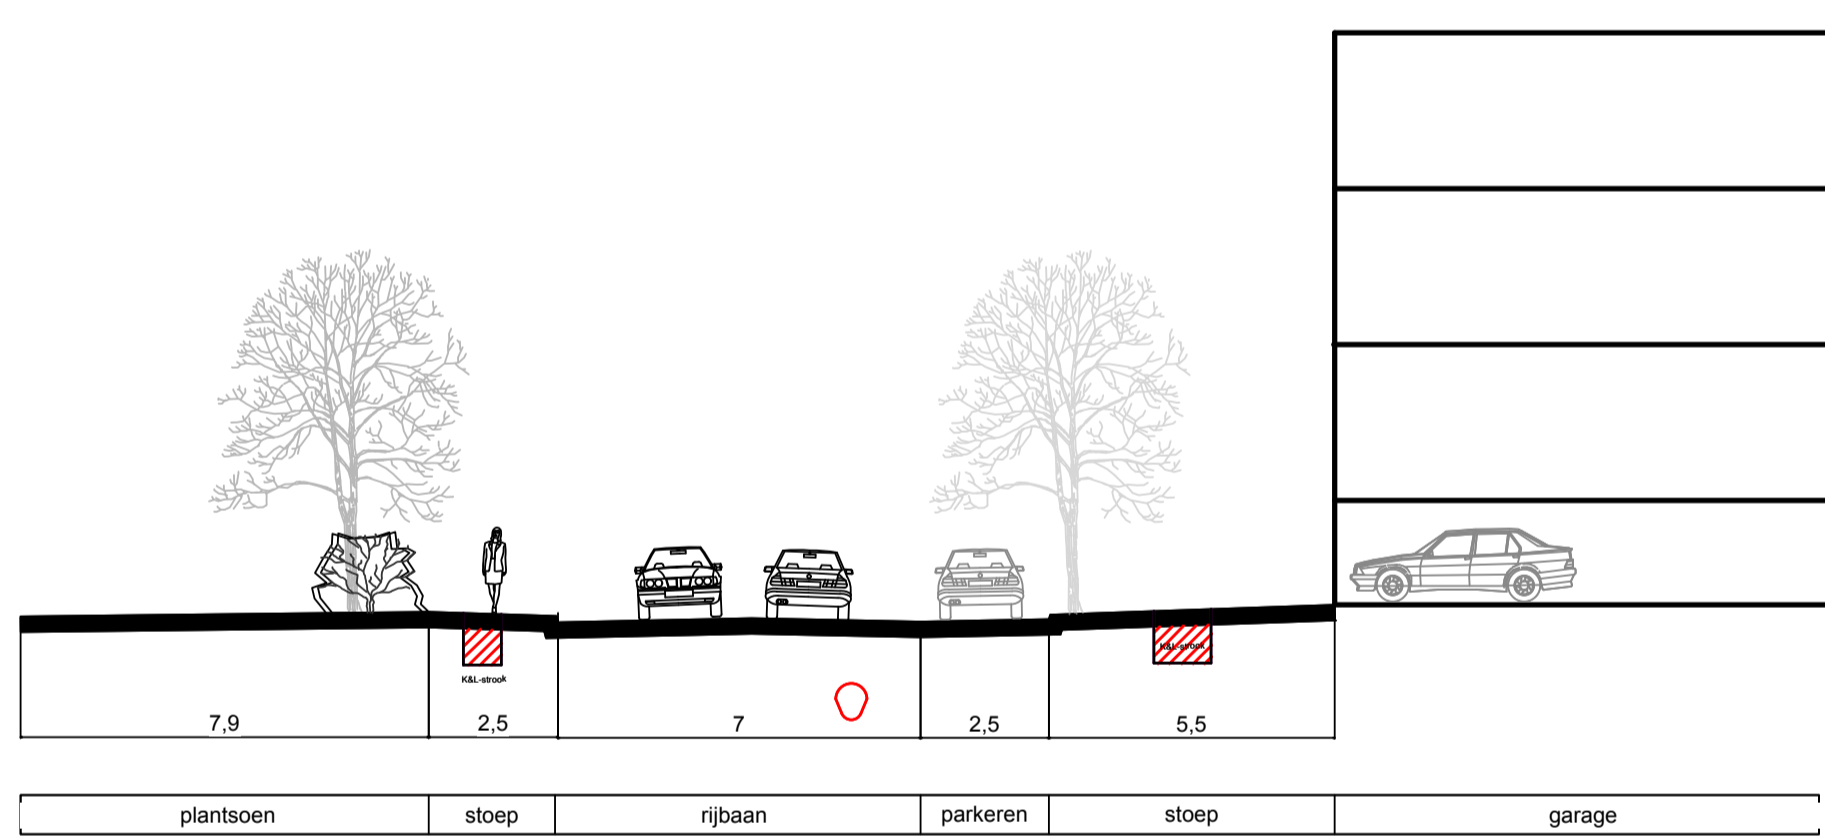


08. Vivaldistraat a toekomstige situatie

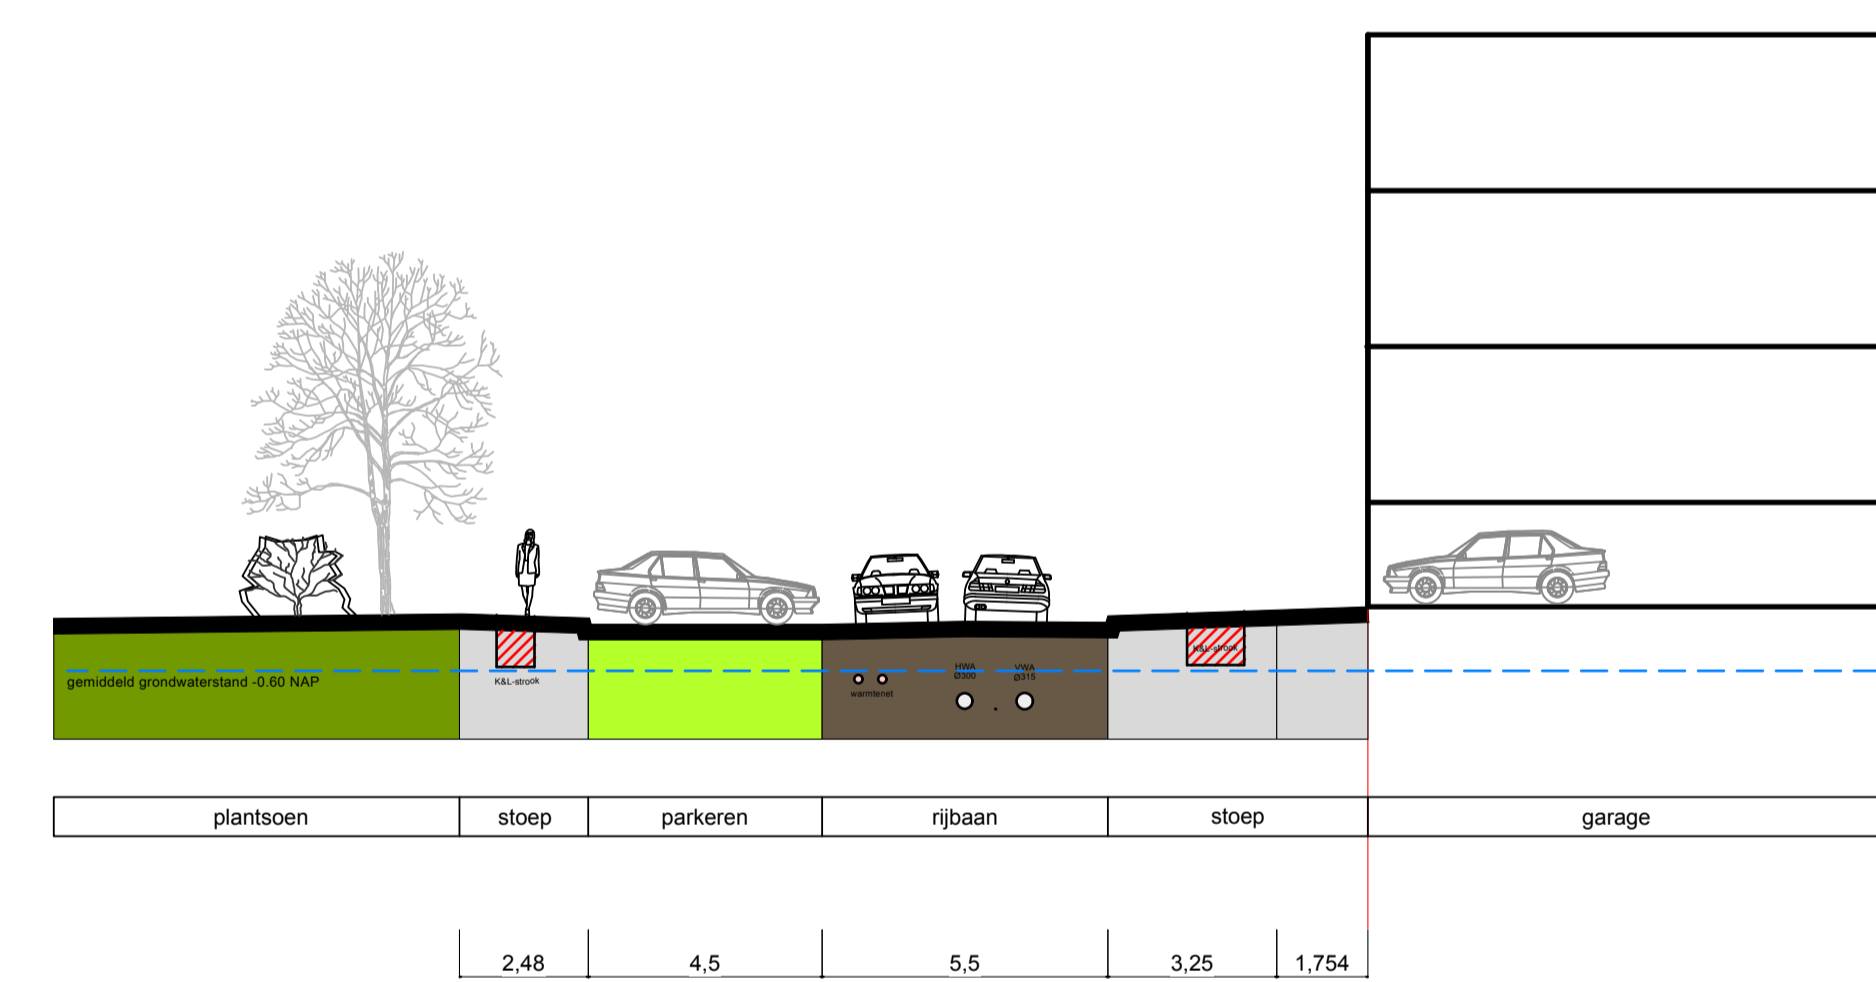


09. Vivaldistraat b huidige situatie

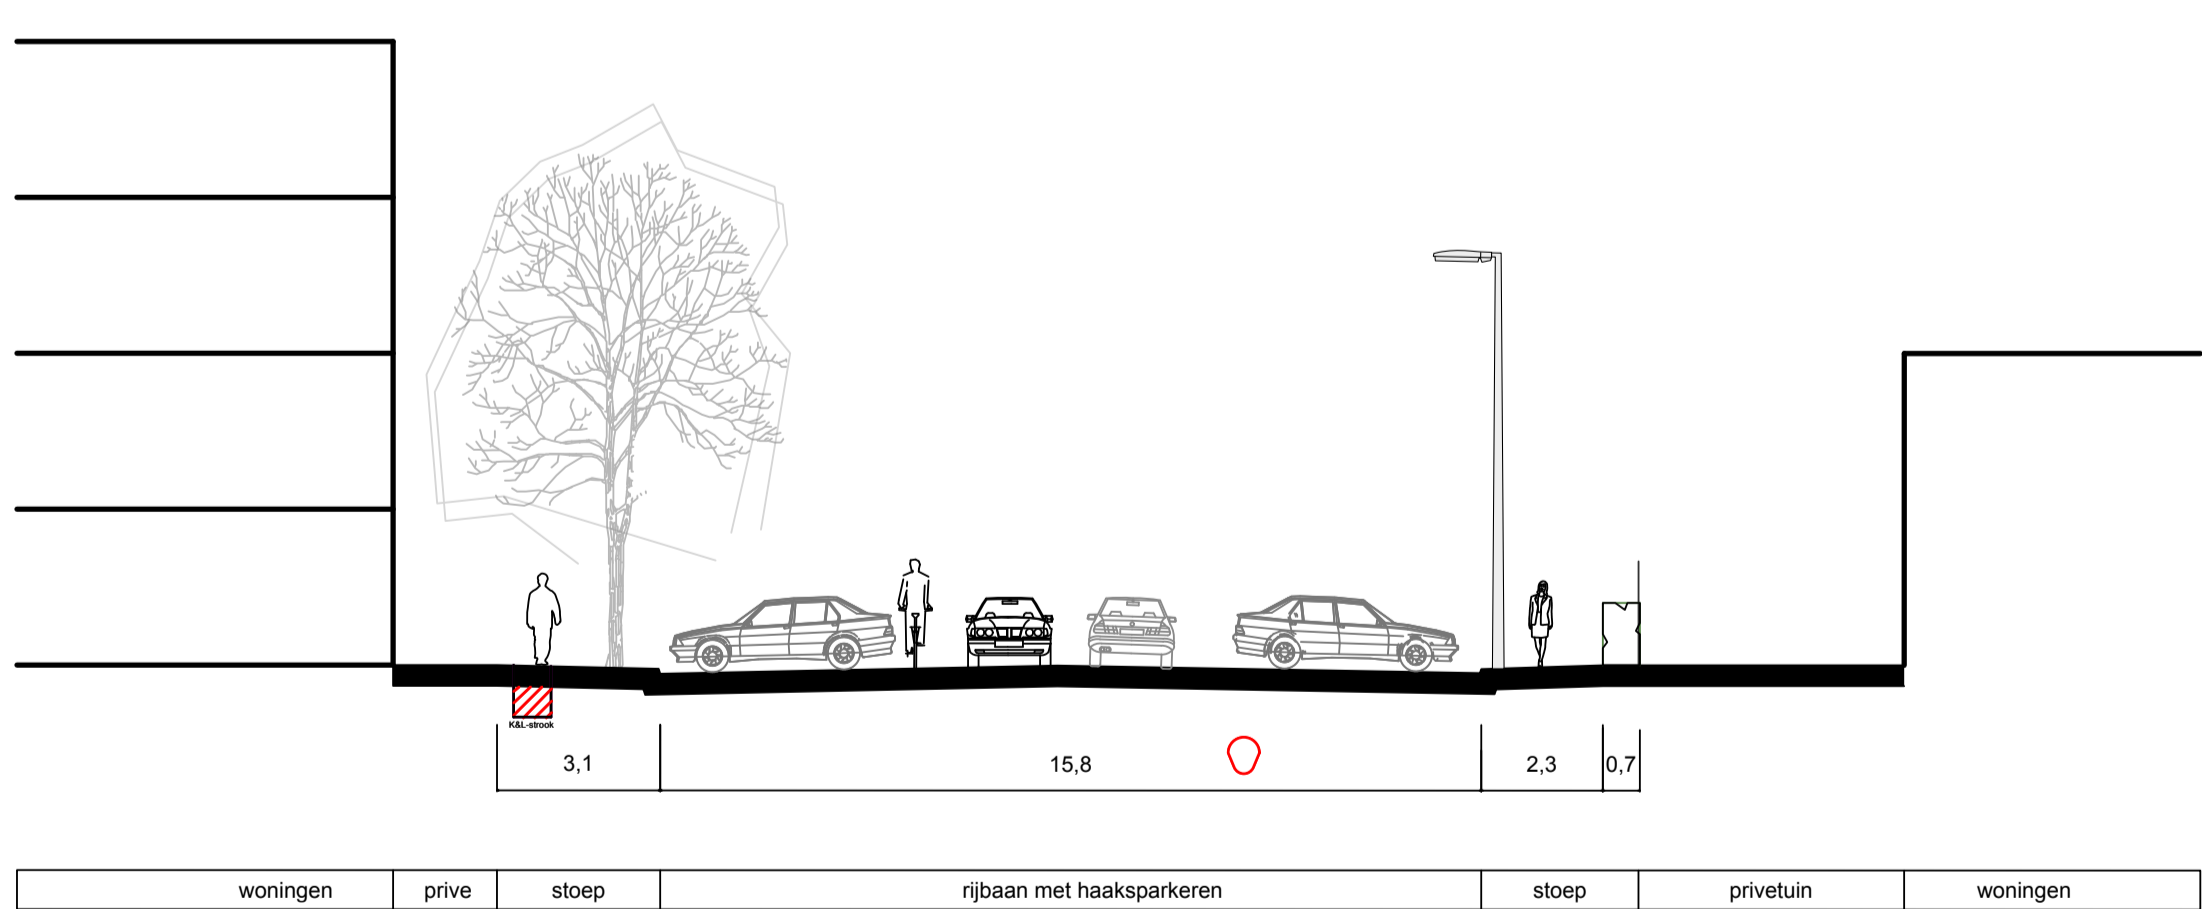

09. Vivaldistraat b toekomstige situatie

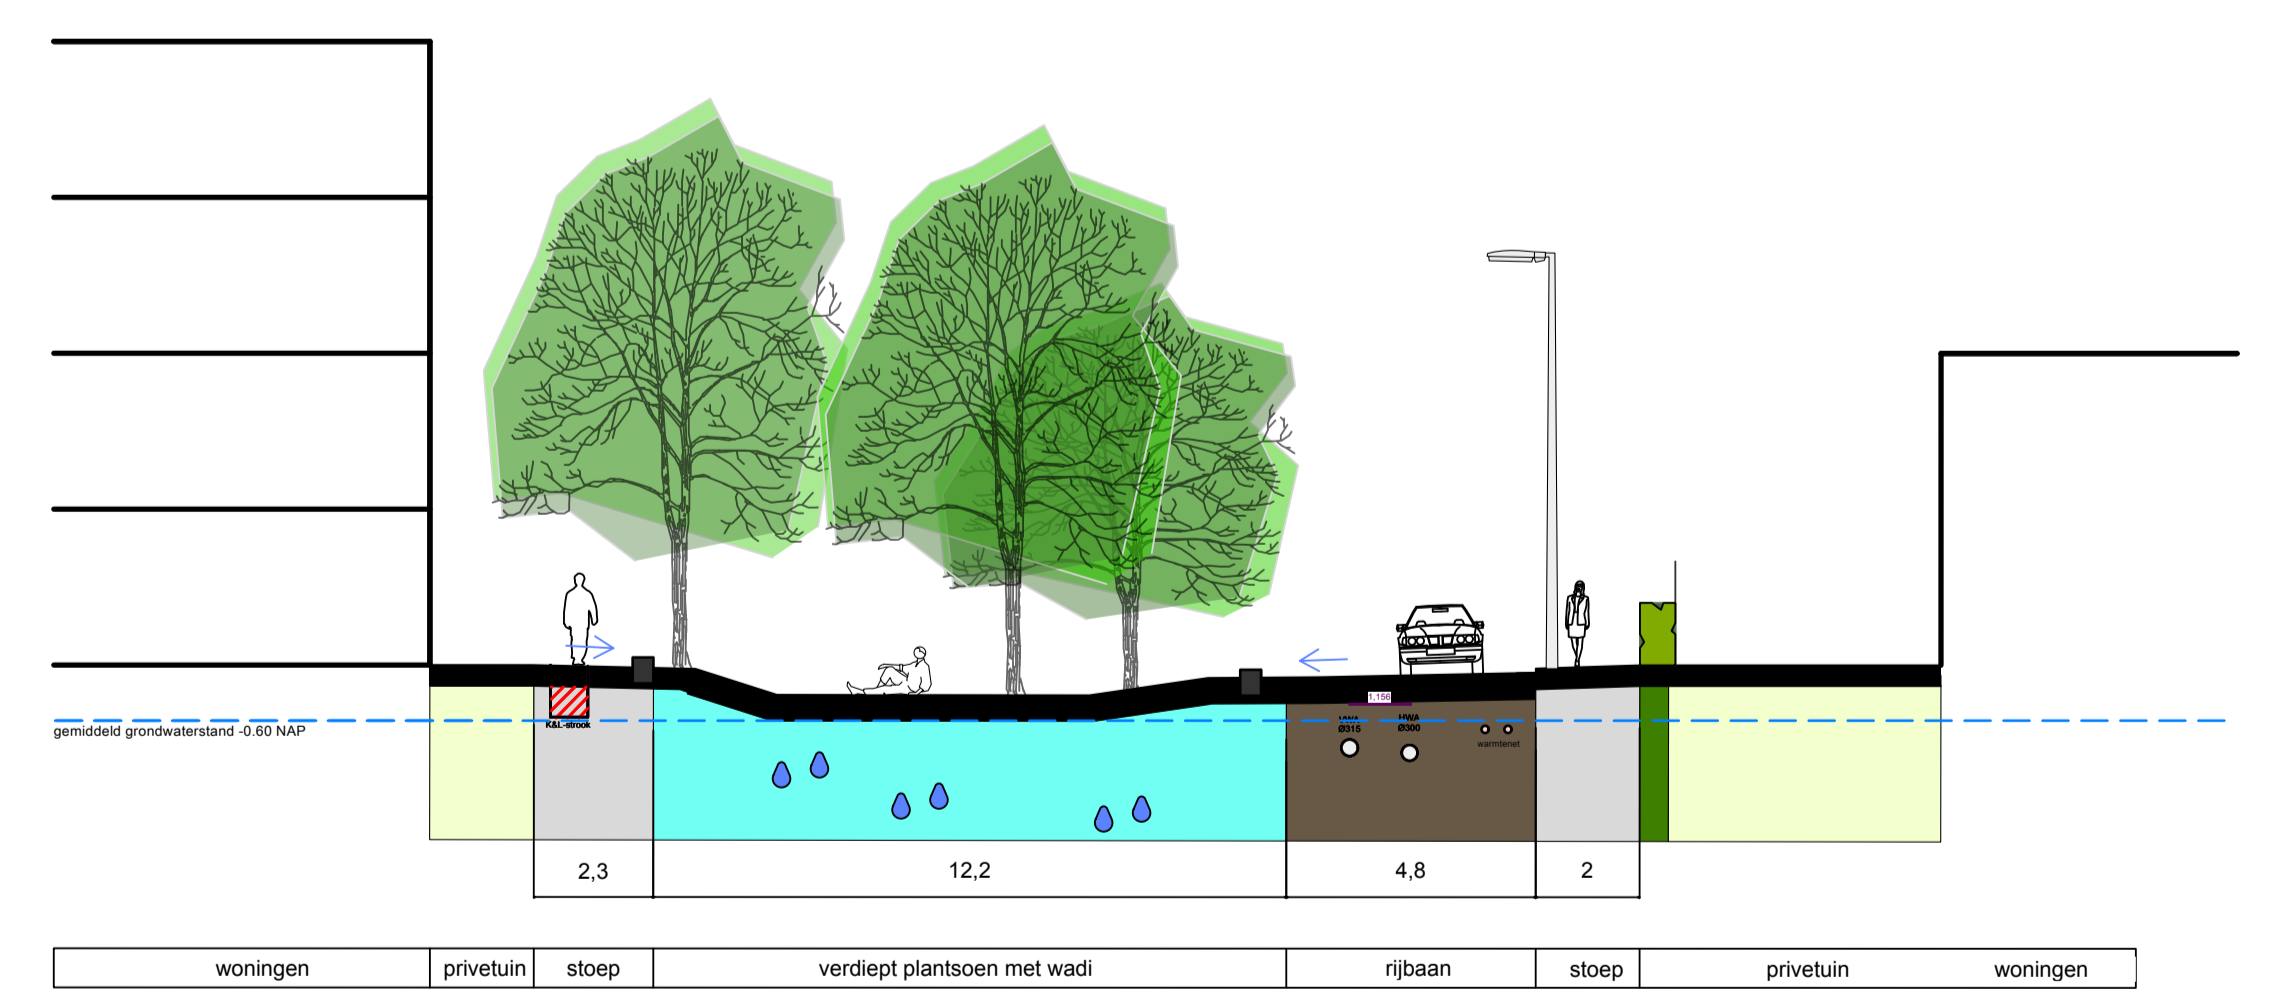

10. Corellistraat a huidige situatie

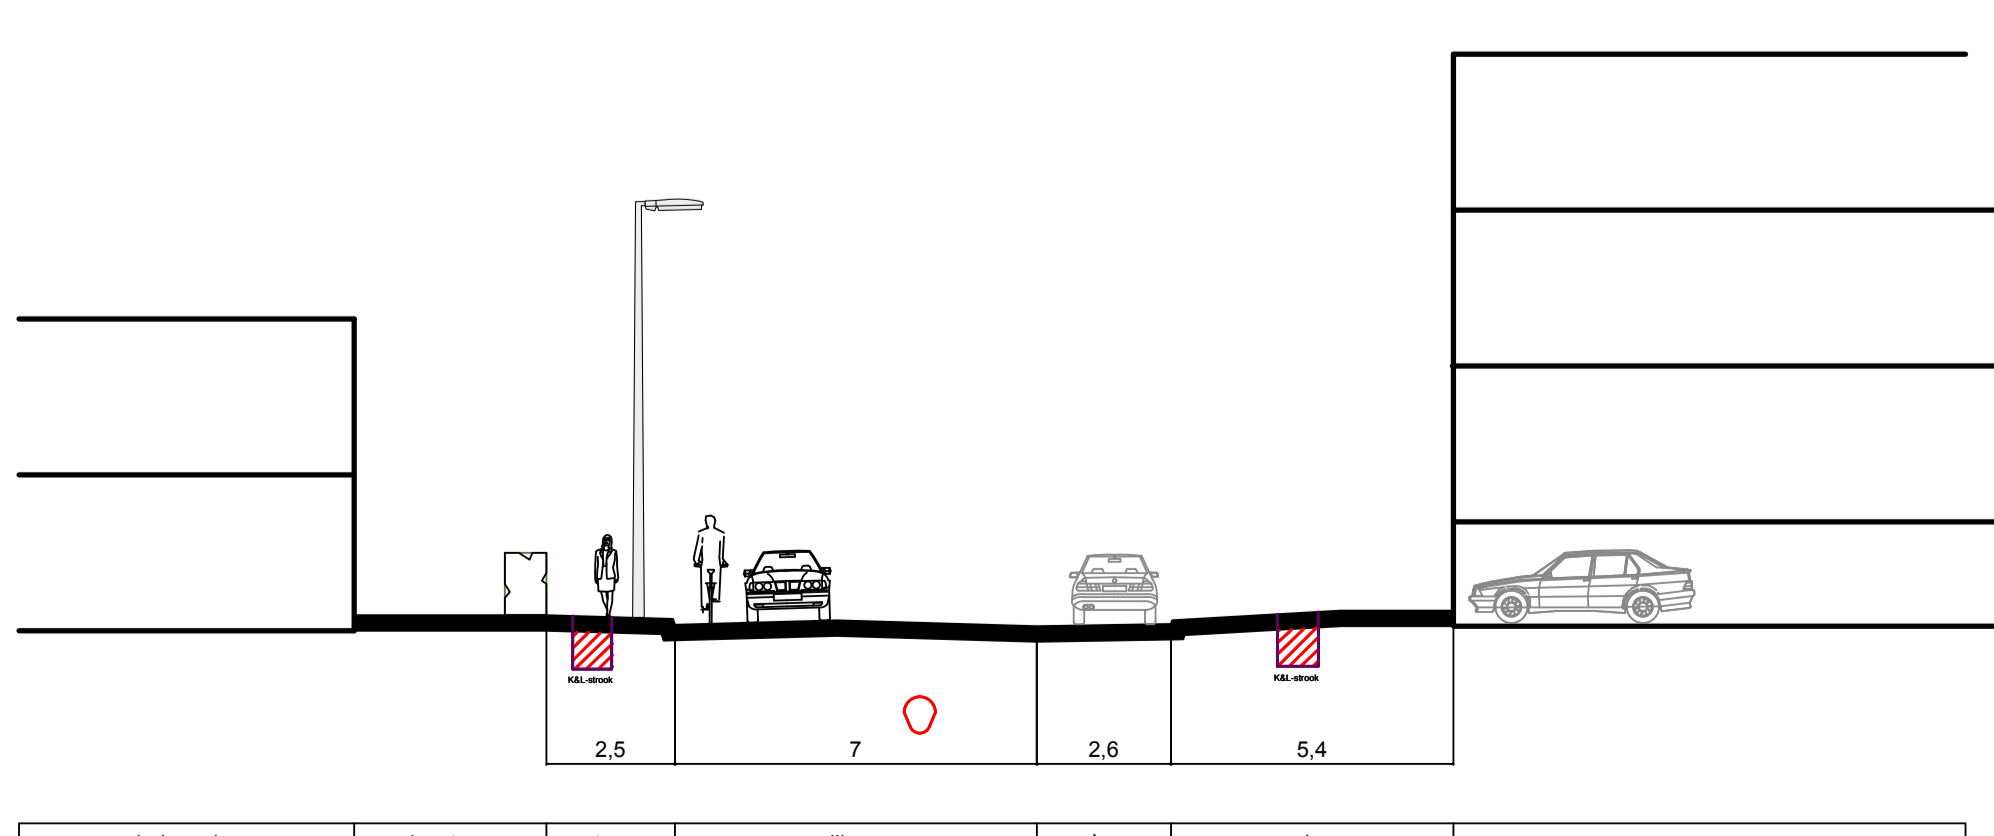

10. Corellistraat a toekomstige situatie

