

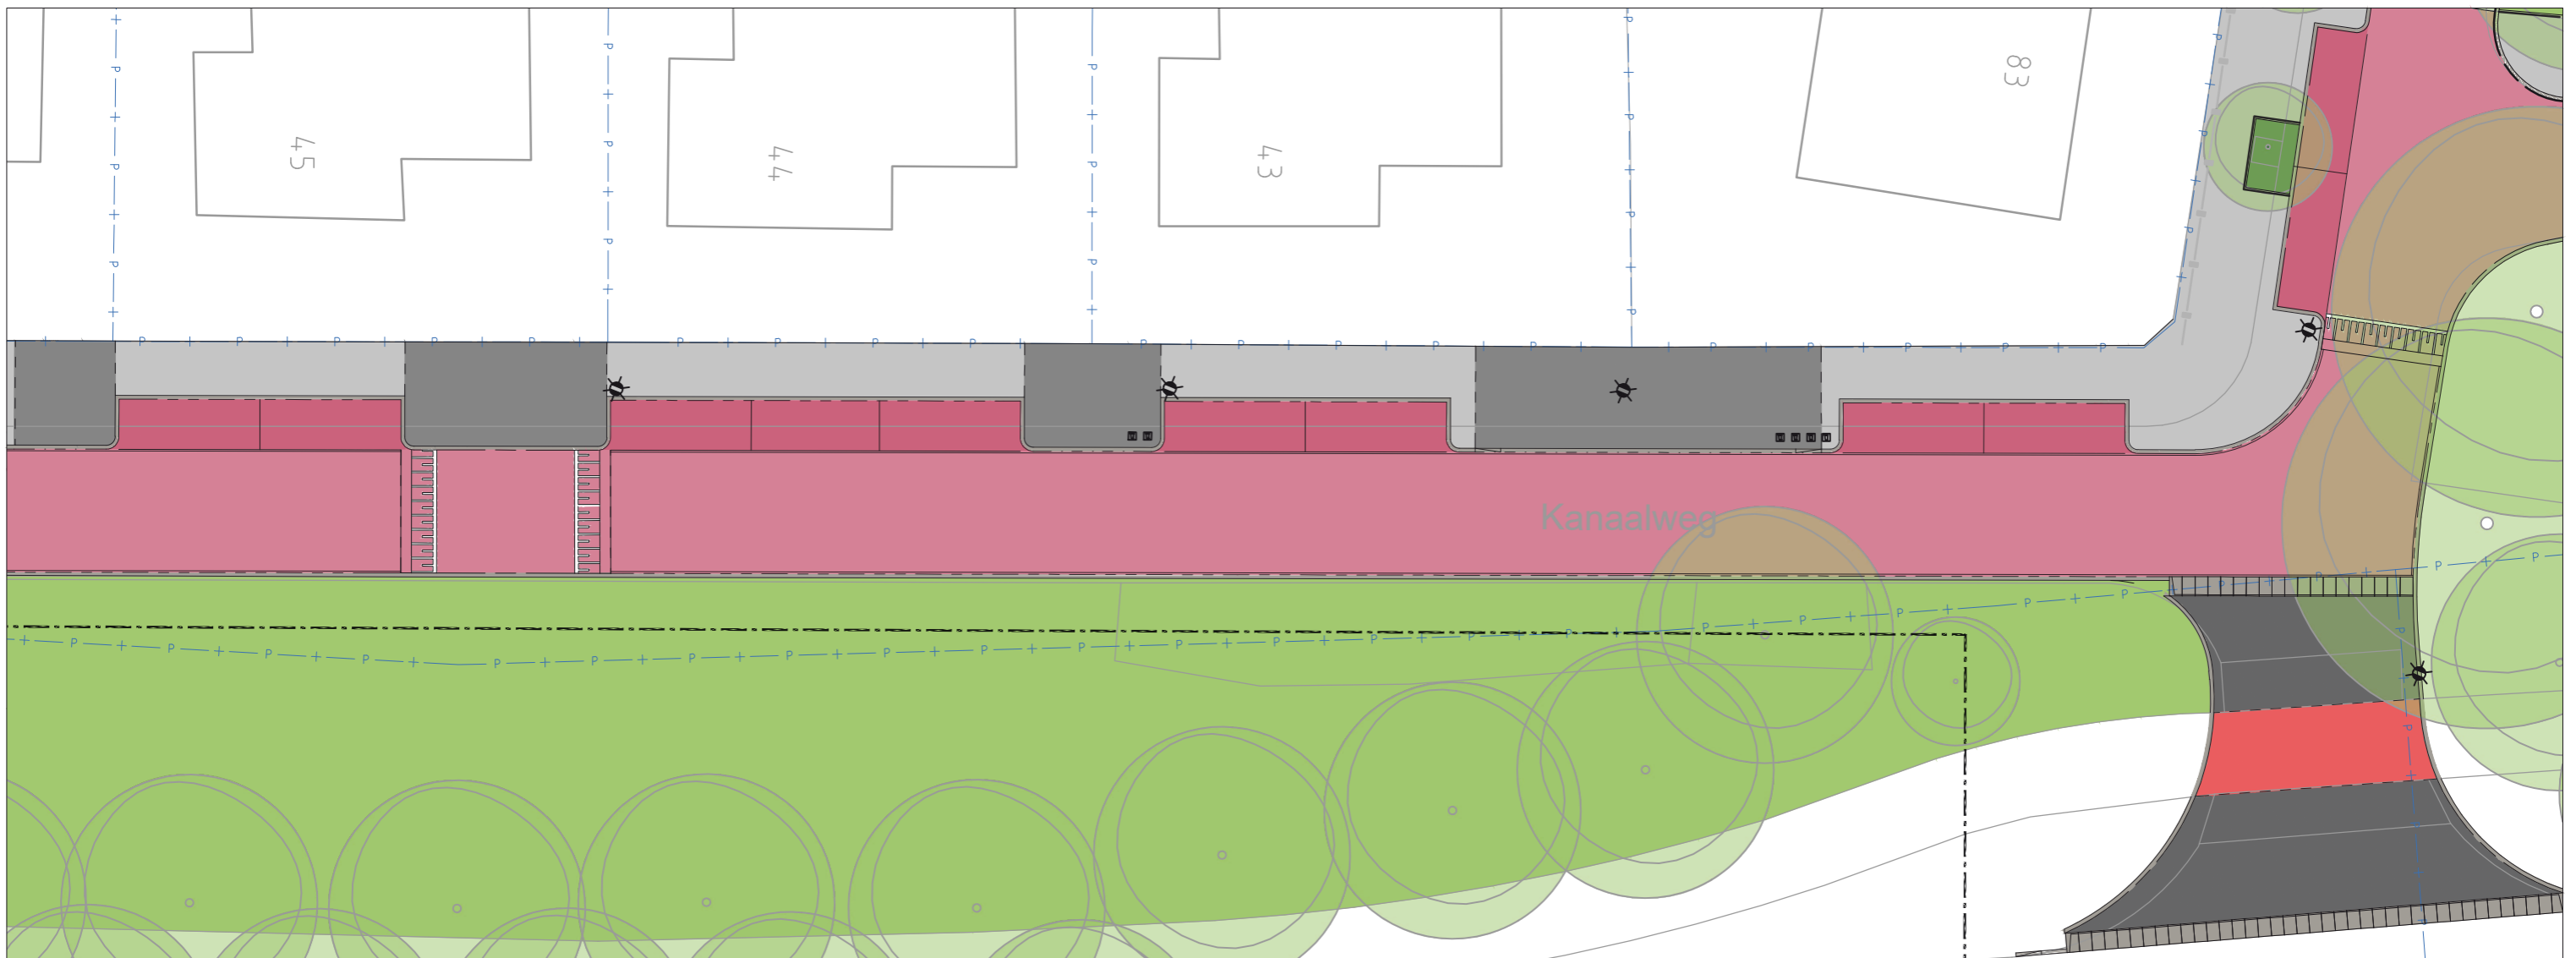


Kanaalweg huisnr 43 t/m 45


totaal aantal parkeerplaatsen: 14st. (huidige situatie 17st.; telsectie 2771)

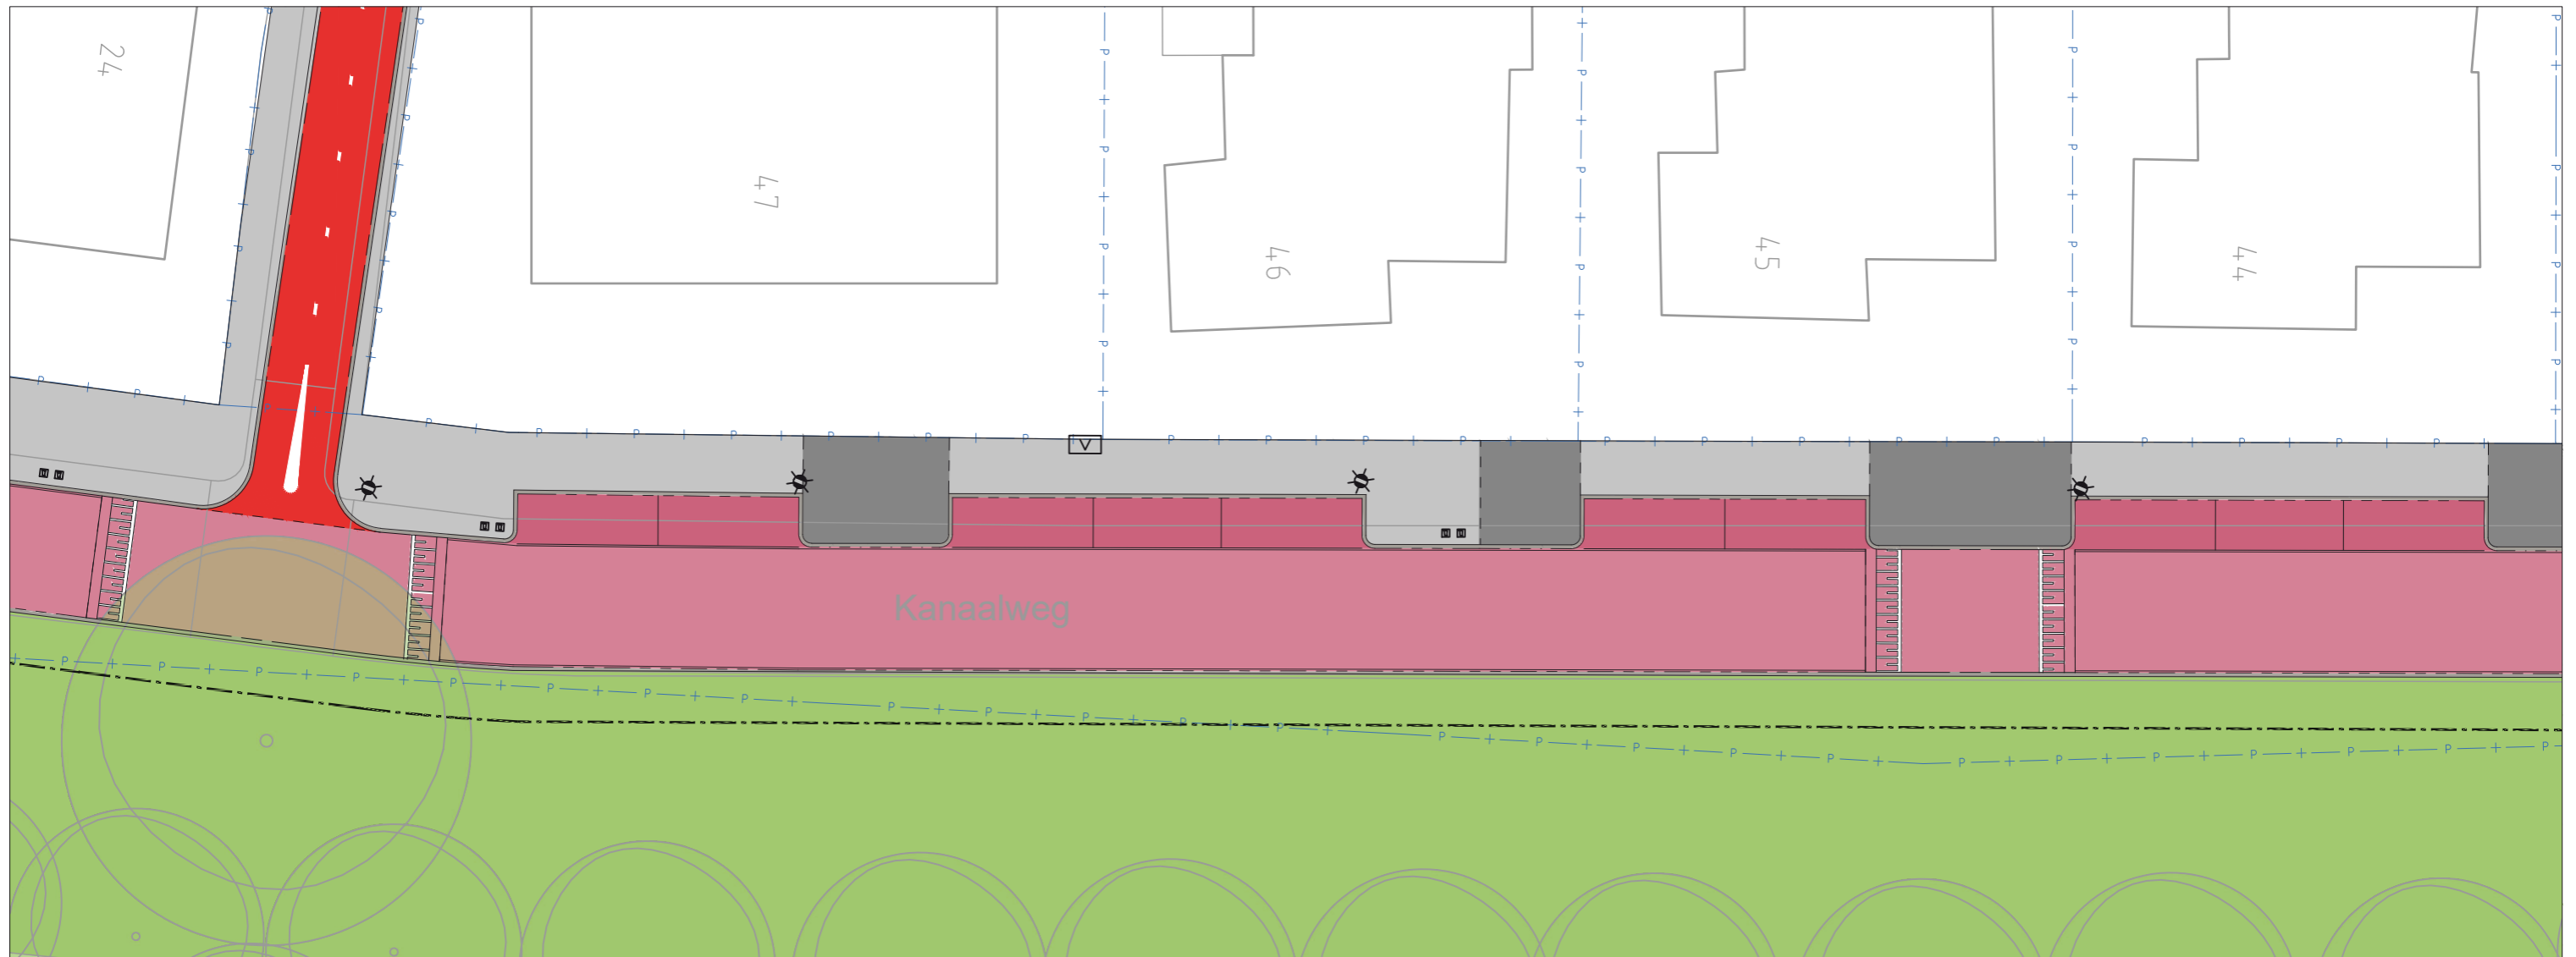

Kanaalweg huisnr 44 t/m 47

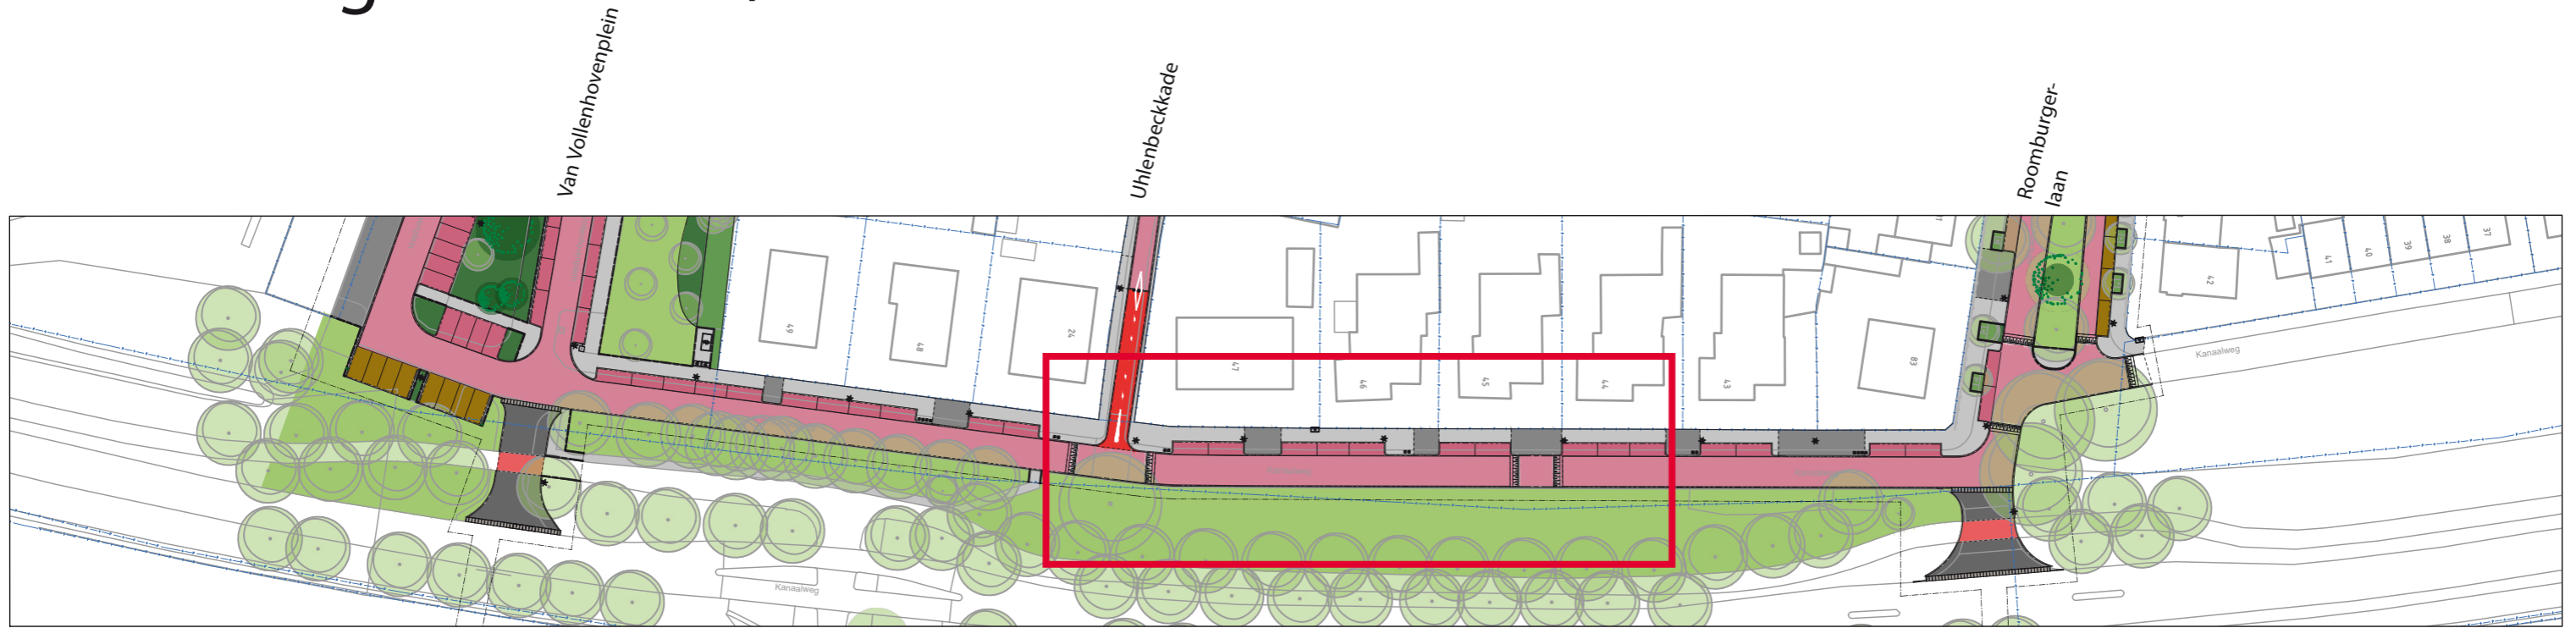

Kanaalweg / profiel

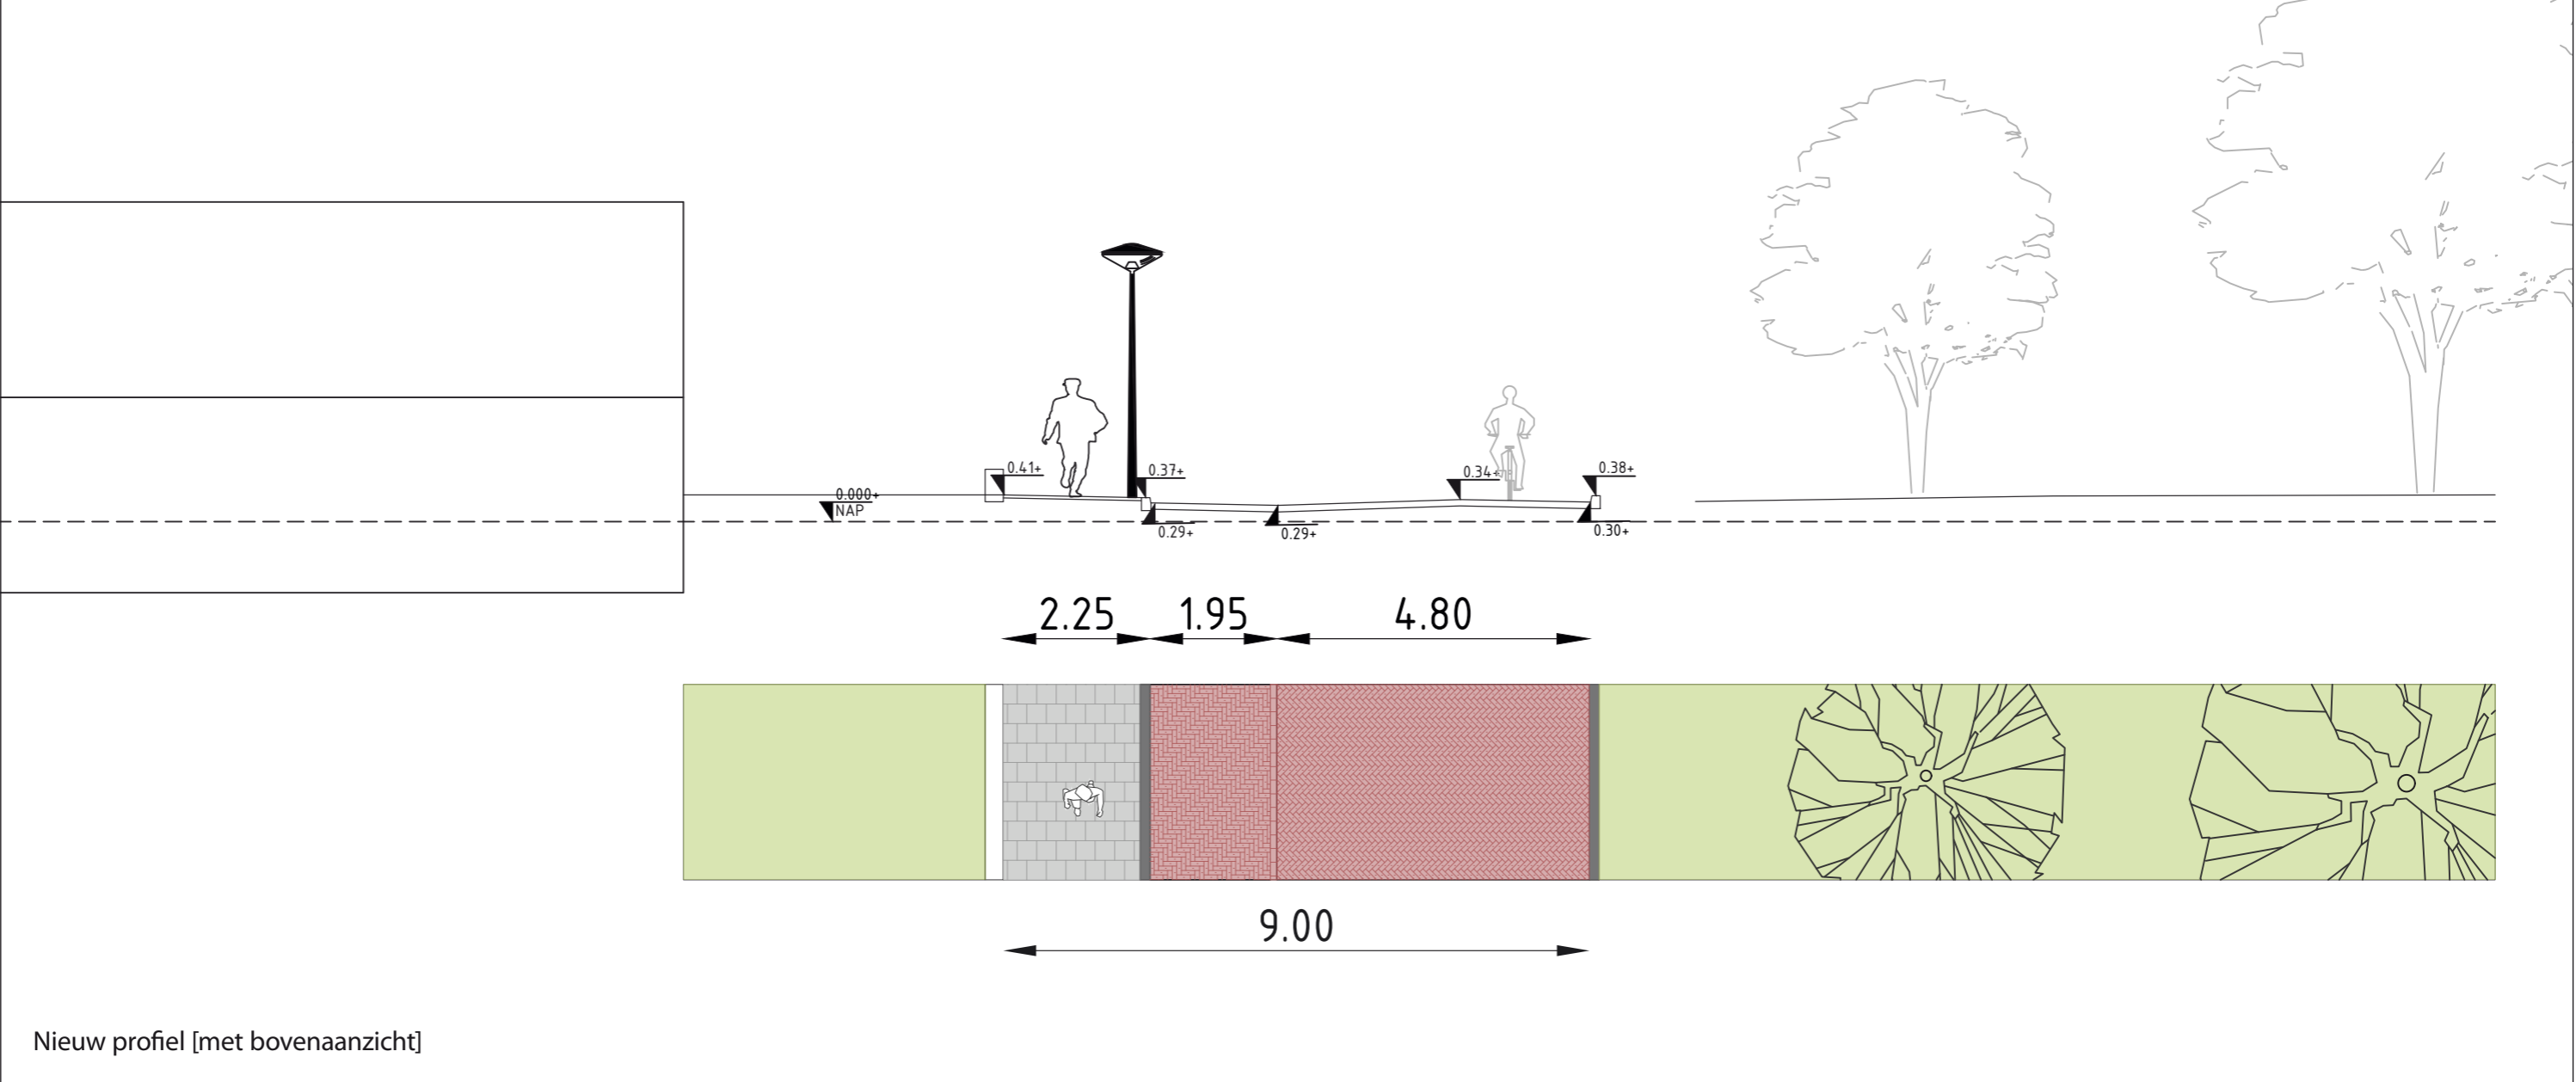

Kanaalweg huisnr 47+48

totaal aantal parkeerplaatsen: 11st. (huidige situatie 10st.; telgebied 2763)

