Ruimte op Straat GANGETJE & NIEUWE RIJN

Schetsontwerp optie 2

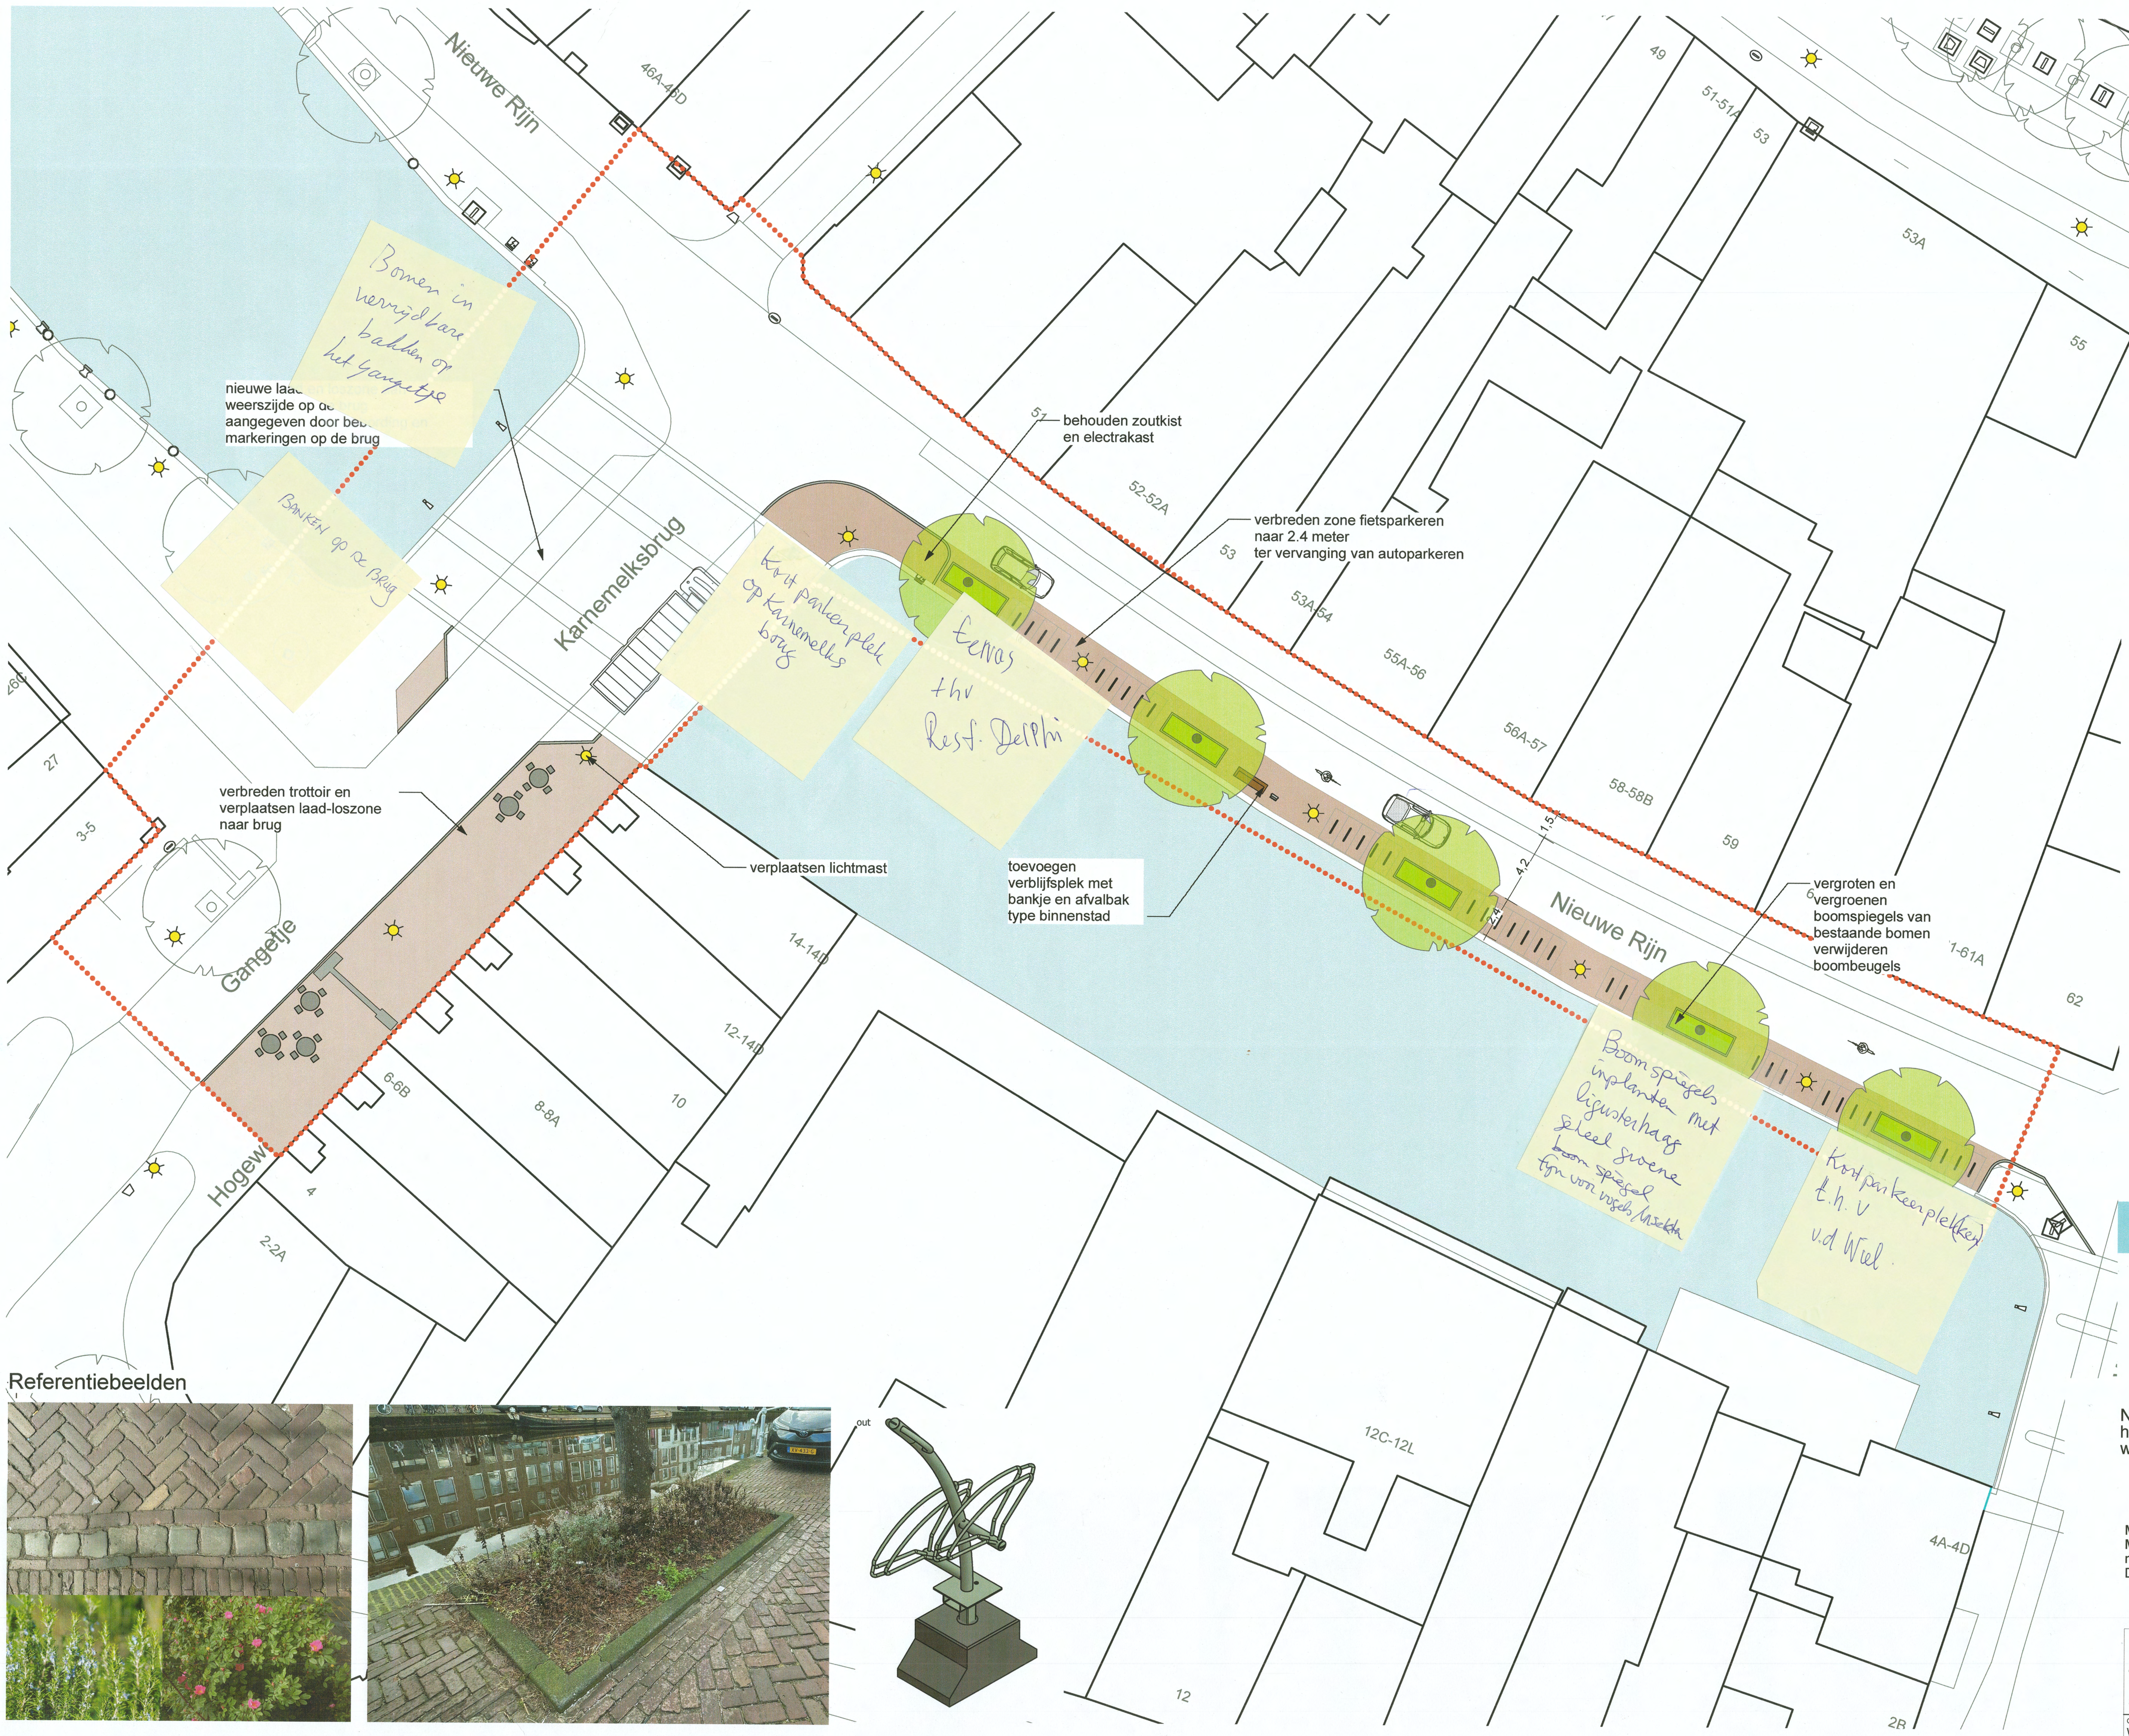

nieuwe laad- en loszone aan weerszijde op de brug aangegeven door bebording en markeringen op de brug

verbreden trottoir en verplaatsen laad-loszone naar brug

verplaatsen lichtmast

behouden zoutkist en electrakast

verbreden zone fietsparkeren naar 2.4 meter ter vervanging van autoparkeren

toevoegen verblijfsplek met bankje en afvalbak type binnenstad

vergroten en vergroenen boomspiegels van bestaande bomen verwijderen boombeugels

Bomen in verrijdbare bakken op het Gangetje

BANKEN op de Brug

Kort parkeerplek op Karnemelks brug

Terras thv Rest. Delphi

Boomspiegels inplanten met ligusterhaag Scheel groene ~~boom~~ spiegel fijn voor vogels/insekten

Kortparkeerplek(ken) t.h.v v.d Wiel.

LEGENDA

Fietsvoorzieningen
Nieuw te plaatsen fietsparkeervoorzieningen
- Type uitneembare Triangel Falco
- Kleur RAL 7016
- onderlinge afstand h.o.h 90 cm

🟫 **Stoep klinkers vervangen en herstraten**
Verharding:
- gebakken klinker, halfsteensverband.
- formaat: Waalformaat. Kleur: Binnenste beter mix
- opsluiting middels natuursteen keien of trottoirband TB 13/15X25 trottoirband, beton, zwart, deklaag uitgewassen basalt

🟩 **Groen:**
- vergroten boomspiegels met onderbeplanting (lage heesters)
- opsluiting plantvakken: betonnen opsluitbanden 8 cm dikte
- verwijderen boombeugels bij bomen

Aantallen

Fietsparkeerplaatsen langs Nieuwe Rijn
Nieuw te plaatsen triangels 33 = 66 fietsparkeerplekken
Omvormen 7 autoparkeerplaatsen

Vergroening
Vergroten boomspiegels ca 23 m2 extra groen

Laadlosplekken Gangetje
Realiseren 4 laadlosplekken op de brug (verplaatsing van bestaande plekken)
Omvormen 7 autoparkeerplekken

Profiel nieuwe situatie

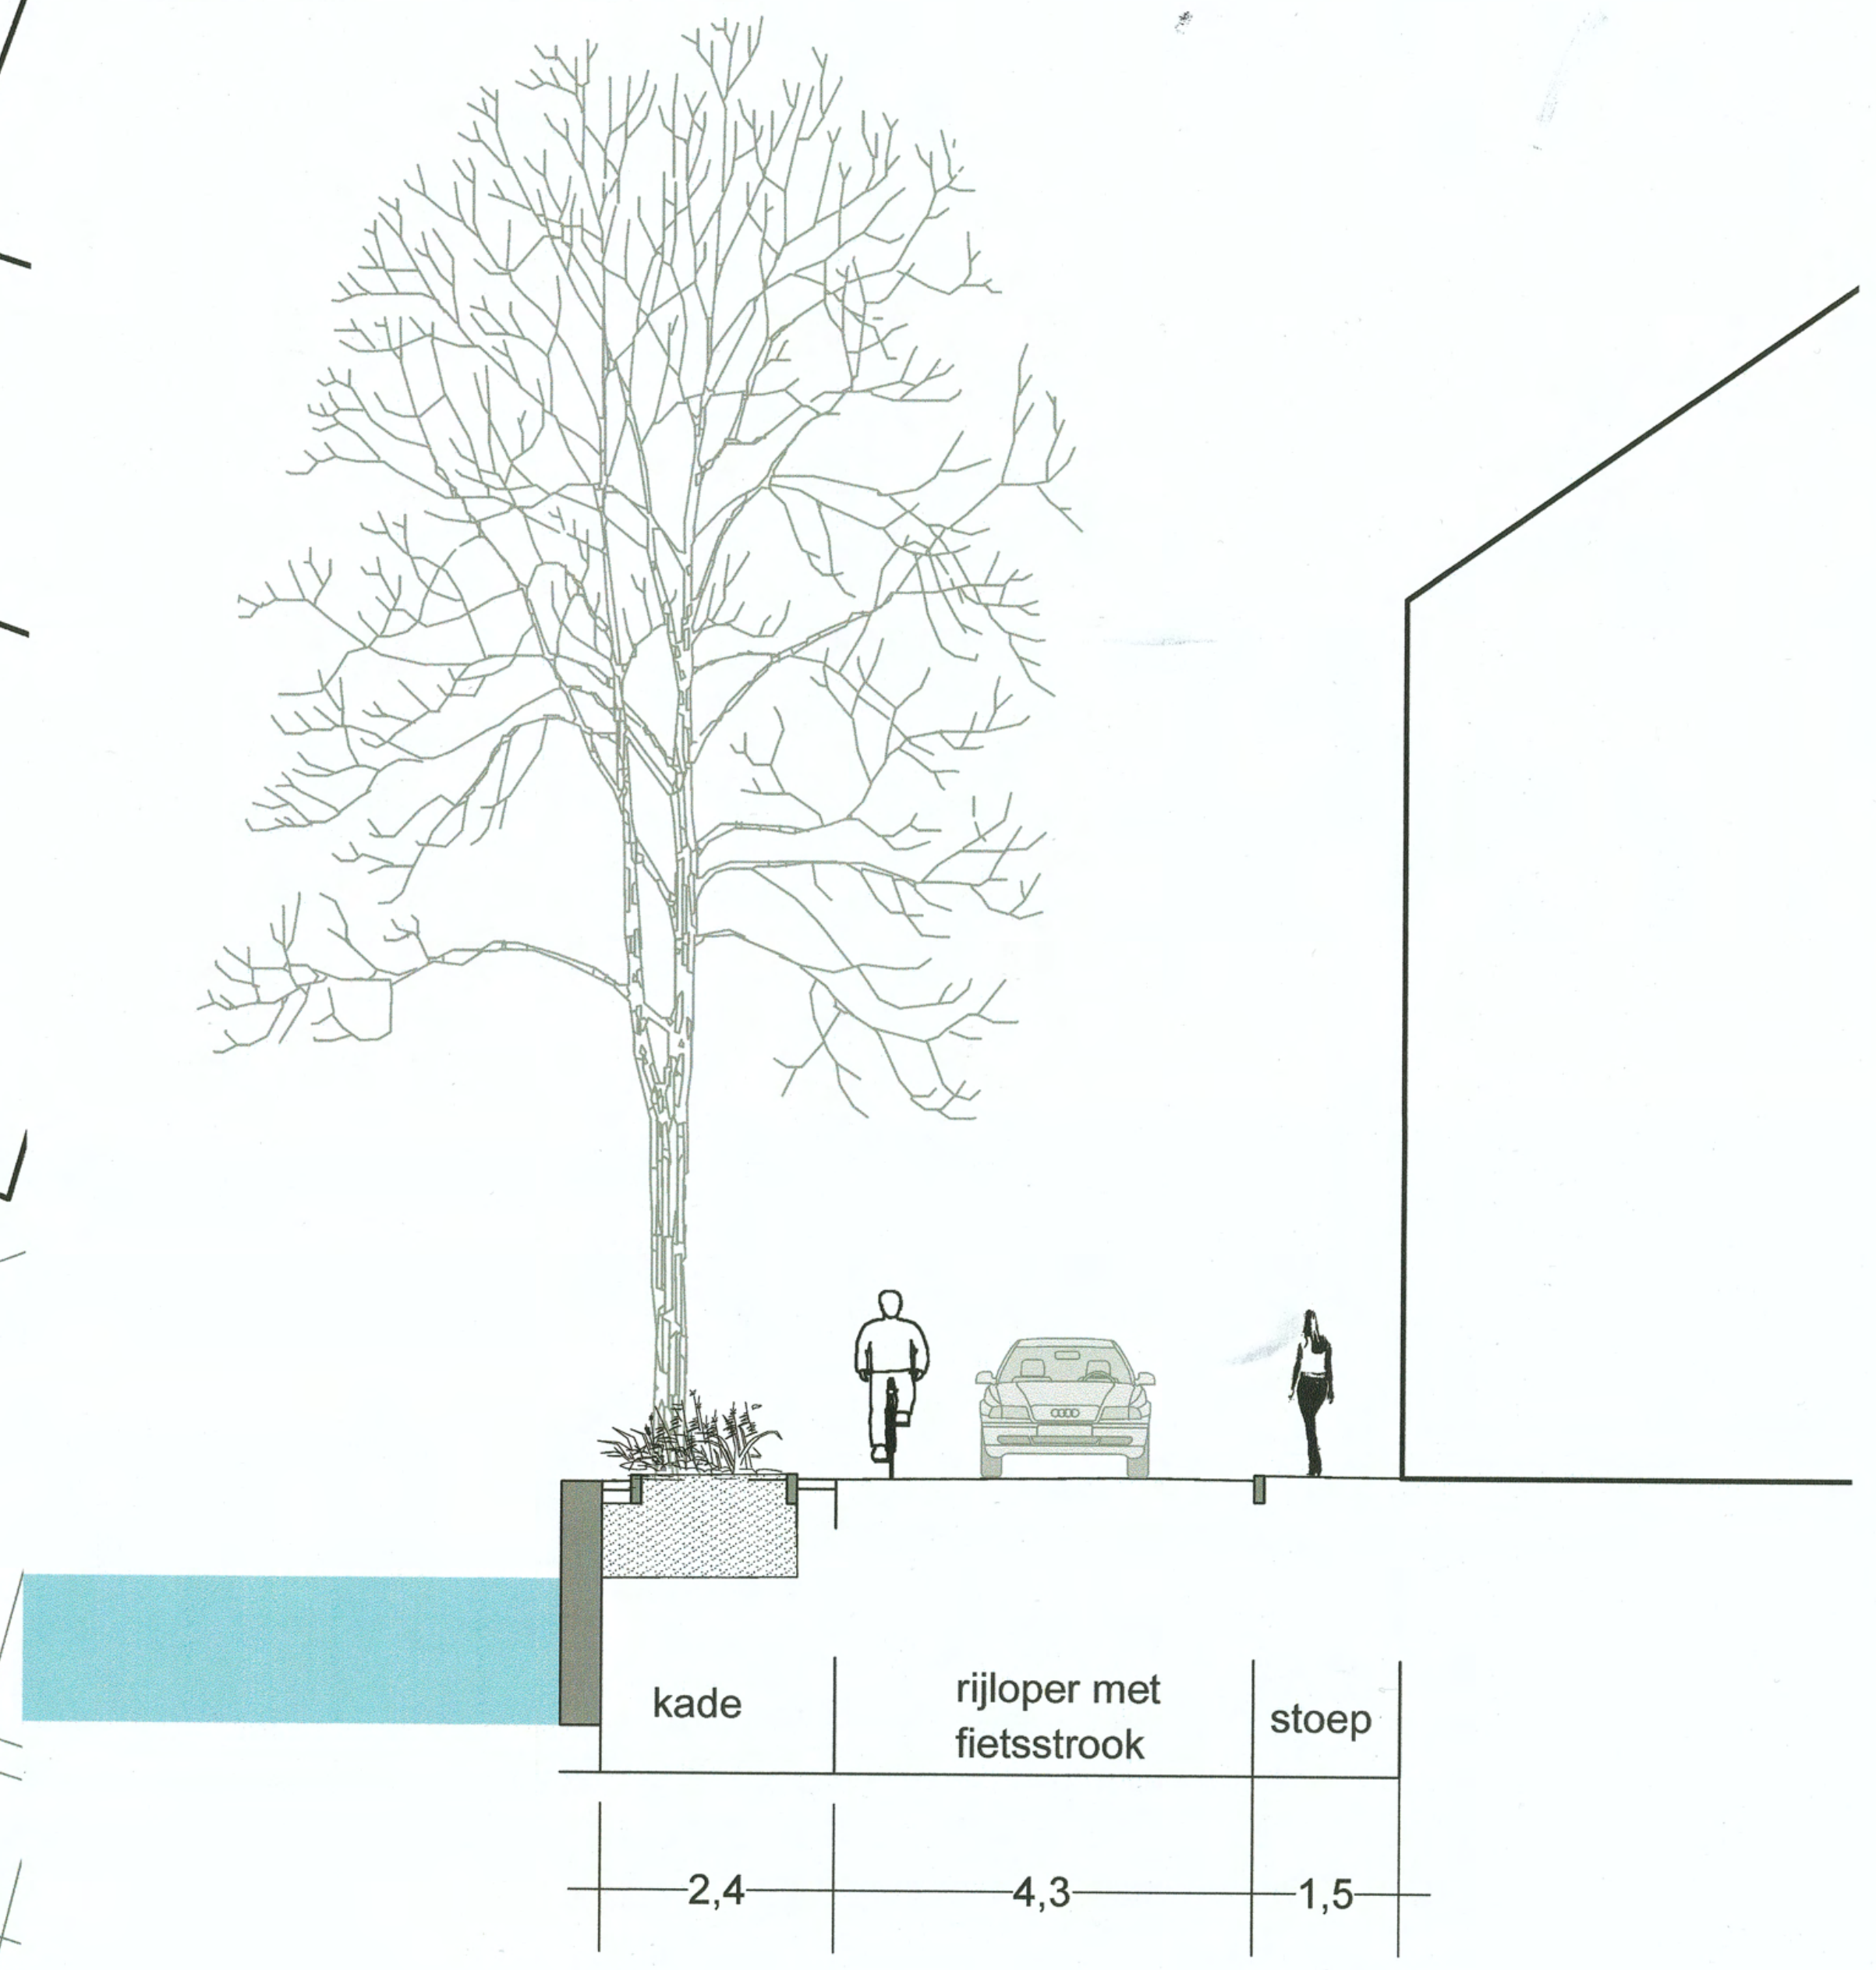

NB: Dit is een schetsontwerp wat nog getoetst moet worden op haalbaarheid en wenselijkheid. Aan de tekeningen kunnen geen rechten worden ontleend.

Maten in meters, tenzij anders vermeld
Materiaalmaten in mm, tenzij anders vermeld Peilmaten in meters t.o.v. N.A.P., tenzij anders vermeld
Diameters in mm, tenzij anders vermeld

Project						
Gangetje Nieuwe Rijn (ROS)						
Onderwerp Inrichting Openbare Ruimte Schets ontwerp				N 0 2 4 6 8m		
Getekend door W. v. K.	Gecontroleerd door	Blad 1	Aantal 1	Documentsoort Tekening	Documentstatus CONCEPT	Contractnummer:
Datum uitgifte 15-04-2025	Gezien door	Schaal 1:200		Formaat A0	Domein	Zaaknummer: Z/--/--
Gemeente Leiden Duurzame Leefomgeving	Leiden			Stationsplein 107 Postbus 9100, 2300 PC Leiden Tel. 14071		Documentnummer: -------