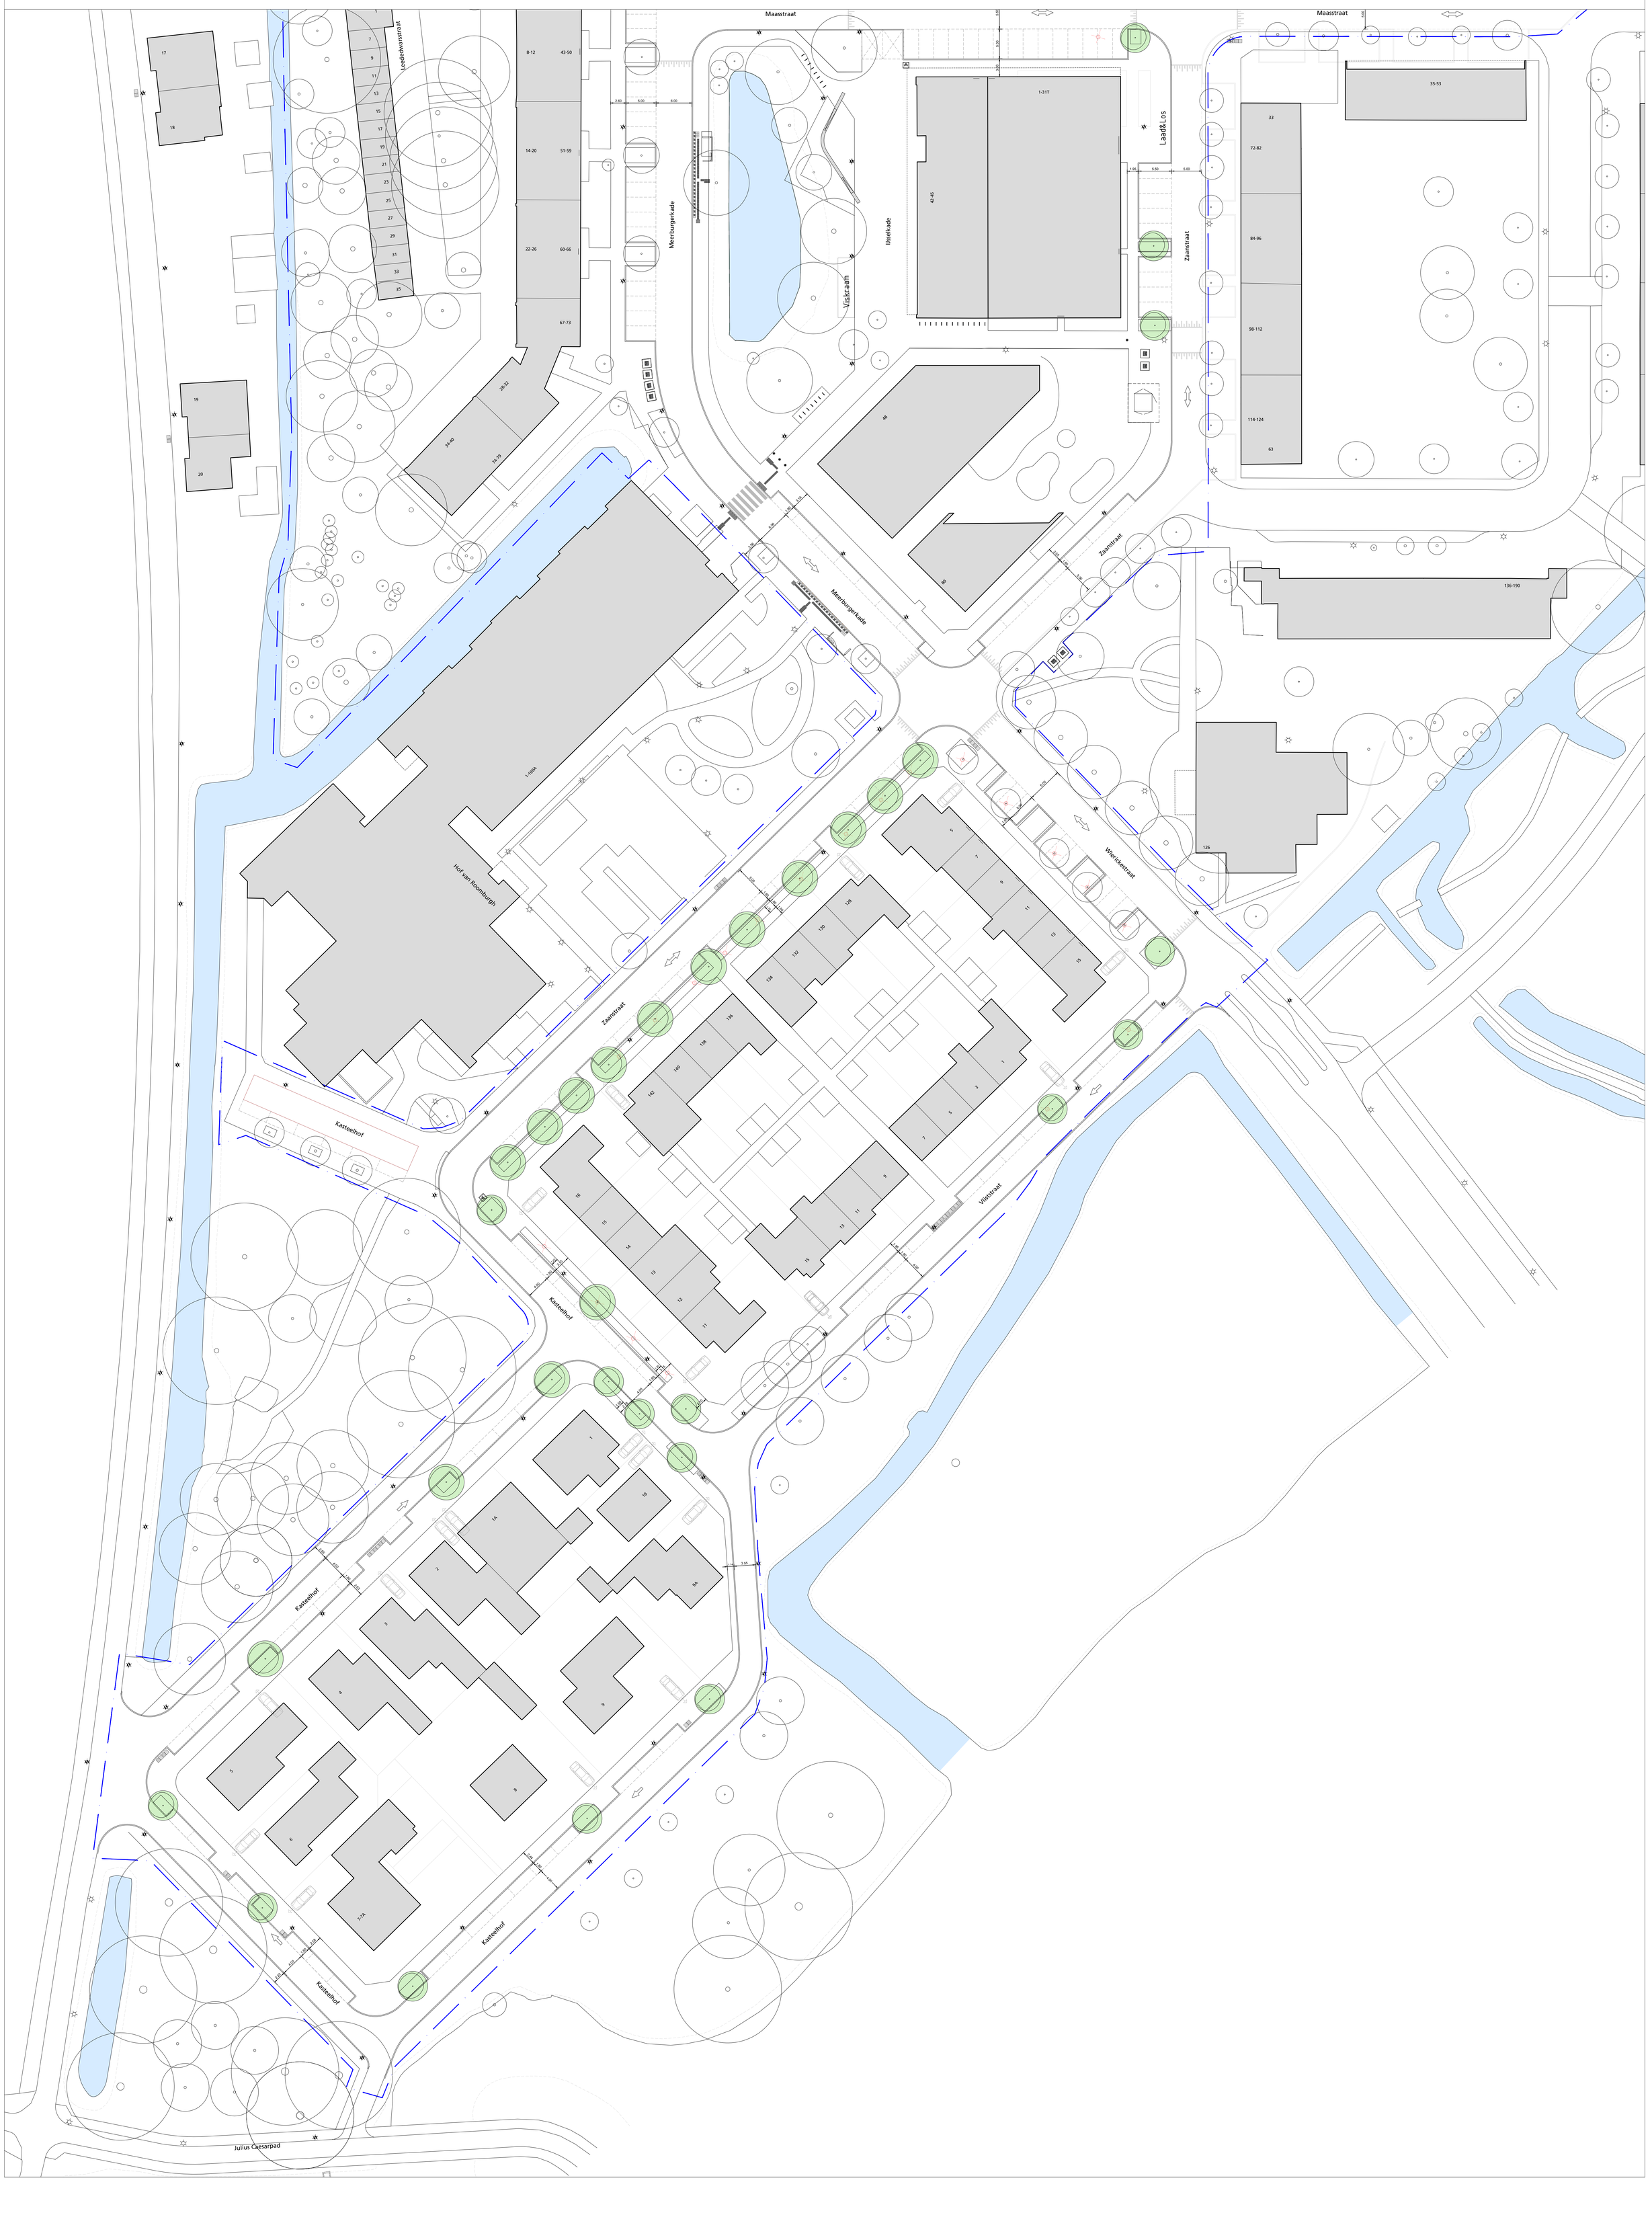kaart 3 voorlopig ontwerp 24-4-2024